
Mulde 6
Achse 10, Station 2+019 bis 2+367, rechts

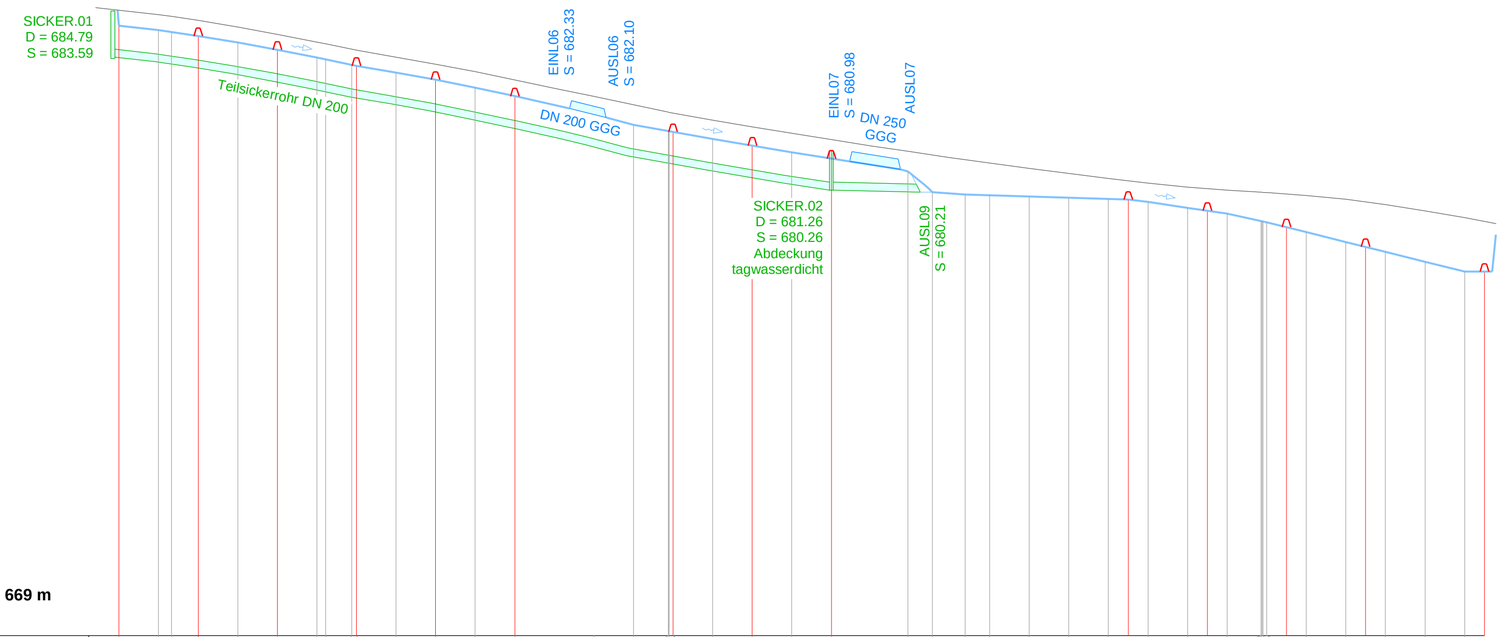

Station	gepl. Muldensohle	gepl. Fahrbahnrand	gepl. OK Kaskaden
2020.000	684.415	684.805	684.615
2020.000			
2025.000	684.302	684.692	
2030.000	684.255	684.653	
2033.239	684.158	684.548	684.358
2040.000			
2040.000			
2050.000	683.990	684.380	
2060.000	683.808	684.198	684.008
2060.000			
2070.000	683.612	684.002	
2072.234	683.566	683.957	
2078.802	683.428	683.821	
2080.000	683.403	683.800	683.603
2080.000			
2090.000	683.230	683.620	
2100.000	683.050	683.440	683.250
2100.000			
2105.000	682.846	683.256	
2110.000	682.636	683.046	682.836
2120.000		682.836	
2120.000		682.626	
2130.000		682.416	
2140.000	681.910	682.231	
2140.000	681.751	682.228	
2150.000	681.748	682.210	681.930
2158.802	681.730	682.033	
2159.003	681.553	681.861	681.581
2160.000	681.381	681.695	
2160.000	681.215	681.535	681.260
2170.000	681.060	681.379	
2180.000		681.229	
2180.000	680.732	681.084	
2190.000	680.211	681.031	
2200.000	680.148	680.945	
2200.000	680.129	680.811	
2210.000	680.099	680.682	
2220.000	680.067	680.559	680.220
2230.000	680.035	680.441	
2233.802	679.961	680.333	
2240.000	679.811	680.263	679.941
2250.000	679.670	680.207	
2260.000	679.481	680.206	
2270.000	679.476	680.204	679.525
2275.000	679.470	680.199	
2280.000	679.450	680.127	
2290.000	679.200	680.035	
2295.000	678.950	679.895	679.025
2300.000	678.700	679.739	
2308.601	678.450	679.567	
2308.802	678.200		678.400
2309.101			
2310.000			
2315.000			
2320.000			
2330.000			
2335.000			
2340.000			
2350.000			
2360.000			
2365.000			

Nr.	Art der Änderung	Datum	Name

BREINLINGER INGENIEURE
Tiefbau GmbH

Kanalstraße 1-4
D-78532 Tuttlingen
T+ 49 74 61 - 184 - 0

Rotebühlstraße 44
D-70178 Stuttgart
T+ 49 711 - 78 78 16 - 0

office@breinlinger.de
www.breinlinger.de

BERATENDE INGENIEURE
TUTTLINGEN | STUTTGART

Landkreis Rottweil

Radweg zwischen
Aichhalden - Heiligenbronn - Waldmössingen

Ausführungsplanung

Anlage 3 | Plan-Nr 15

bearbeitet	Henning	Planstand
gezeichnet	tal / ssa	22.10.2025
Format	650 mm x 297 mm	
Projekt	T14-070	
Maßstab	1: 1000/100	

Längsschnitt Mulde 6
Achse 10, Station 2+019 bis 2+367

Aufgestellt:
Tuttlingen, den 22.10.2025
i. A.

PAS: 003 HINTERGR\ ---
SST: ST_AUS
Darst: basis

STRATIS V14.9 \ T14_070 \ 1WSH00114_Mulden.sda
PLOT\ 22.10.2025 \ 3-15-Längsschnitt-Mulde.pdf