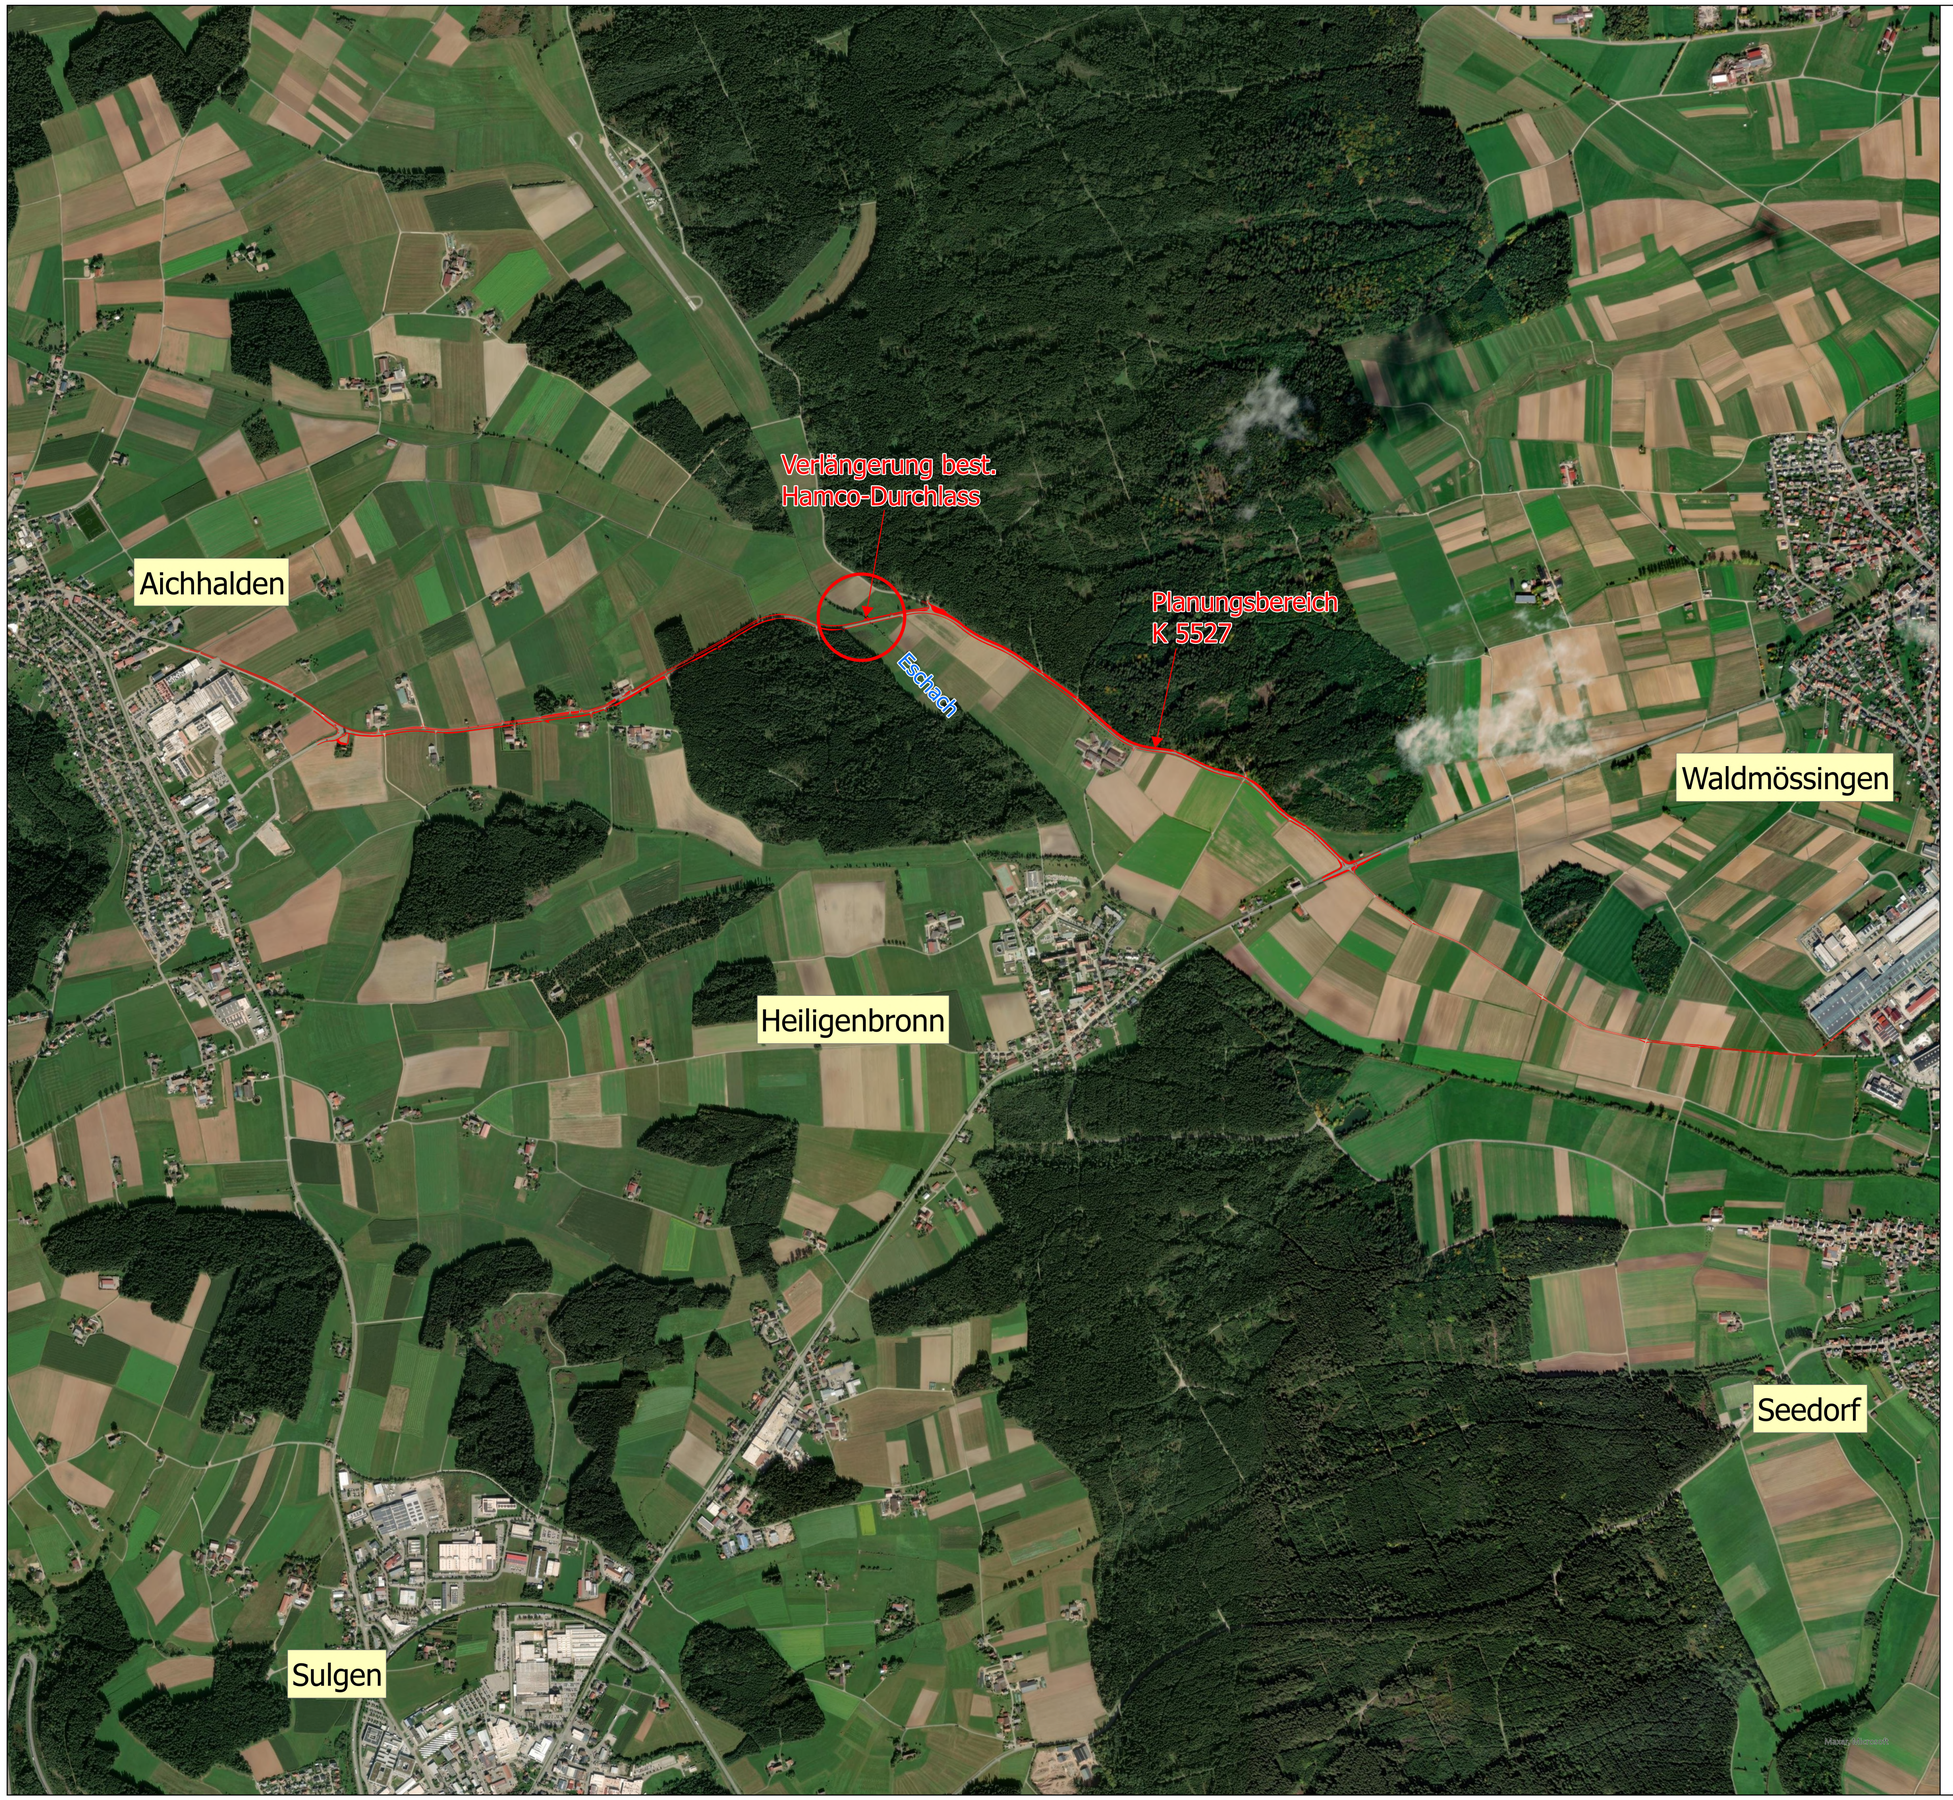


AUSSCHREIBUNGSPLAN

N

BREINLINGER INGENIEURE
Tiefbau GmbH

Konolstraße 1 - 4
78532 Tuttlingen
T +49 74 61 - 184 - 0

Rotebühlstraße 44
70178 Stuttgart
T +49 711 - 78 78 16 - 0

Turmstraße 5
78467 Konstanz
T +49 74 61 - 184 - 0

office@breinlinger.de
www.breinlinger.de

BERATENDE INGENIEURE
TUTTLINGEN | STUTTGART | KONSTANZ

Landkreis Rottweil

Radweg zwischen
Aichhalden - Heiligenbronn - Waldmössingen

Ausführungsplanung Hamco-Durchlass Eschach	Anlage	1	Plan-Nr 1
	bearbeitet	Messmer	22.10.2025
	gezeichnet	Sauter	22.10.2025
Übersichtslageplan	Format	DIN A1	
	Projekt	T14-070	
	Maßstab	1:10.000	

Aufgestellt:
Tuttlingen, den 22. Oktober 2025

i.A.

G:\PROJEKTE_2014\T14_070\ESRI\1W4L002_UELP_Durchlass\1W5L002_UELP_Durchlass.aprx
Plotname: 1-1-ÜLP.pdf / Plotdatum: 22.10.2025