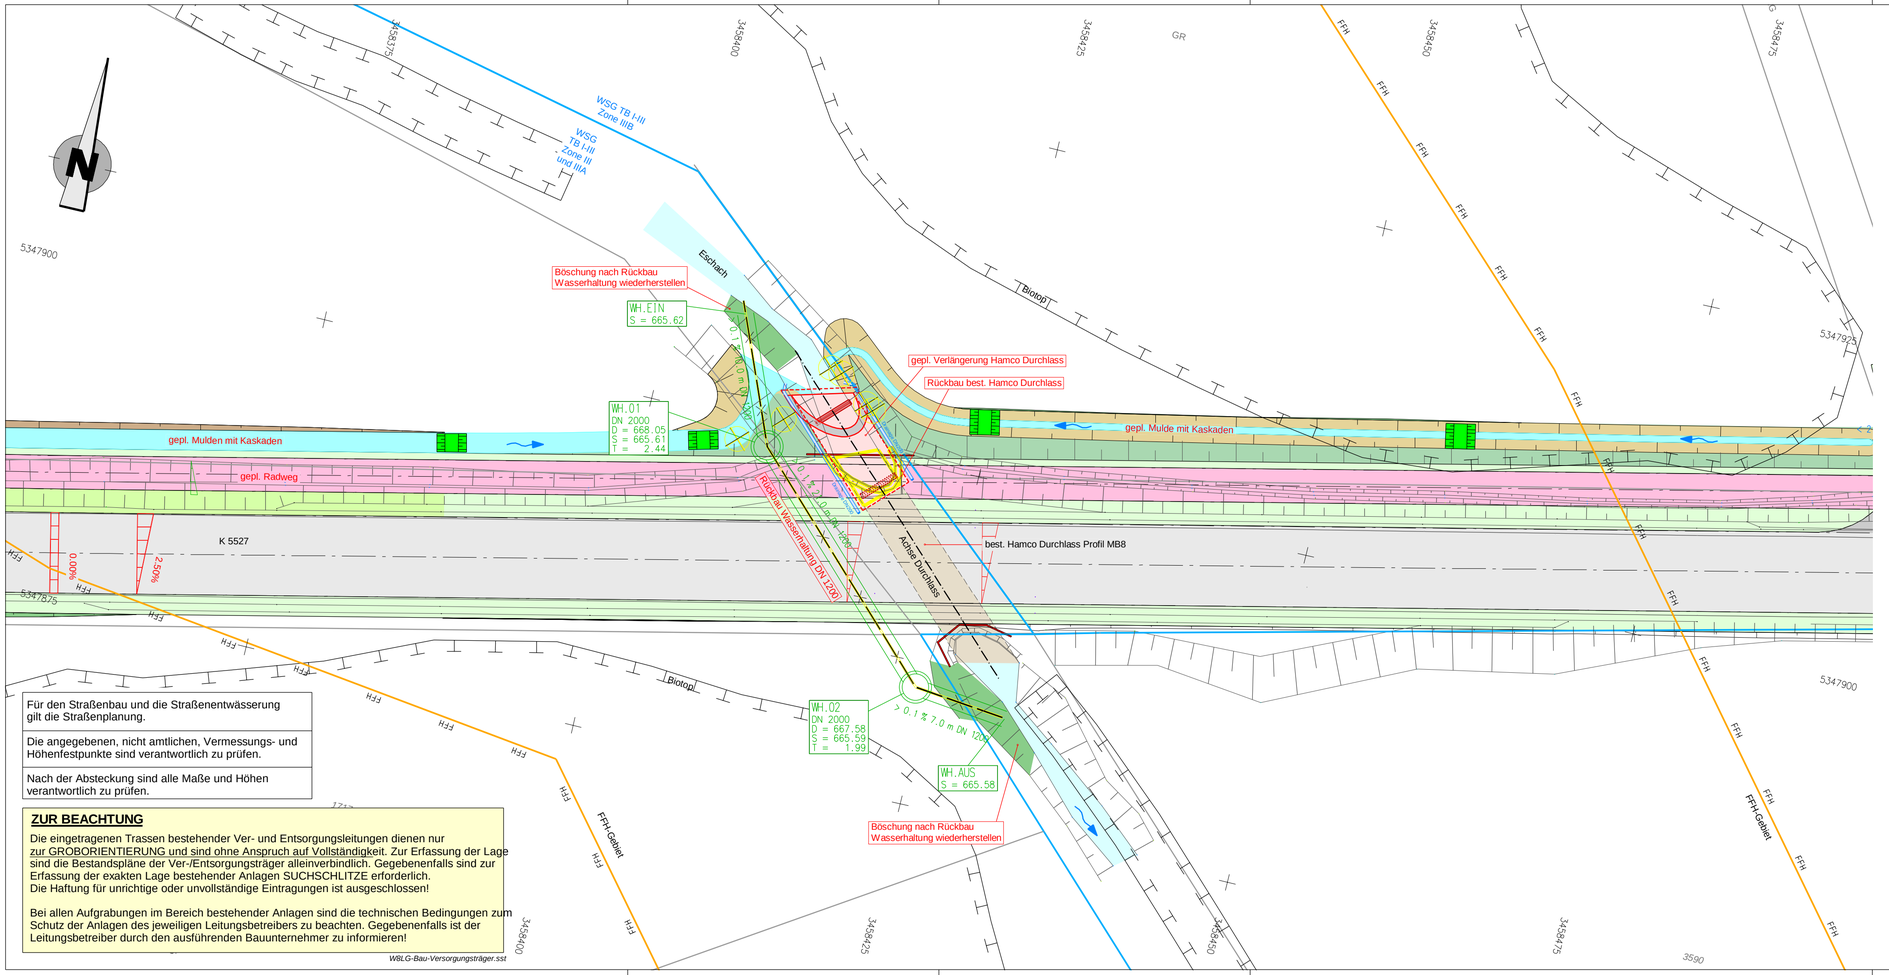


Für den Straßenbau und die Straßenentwässerung gilt die Straßenplanung.

Die angegebenen, nicht amtlichen, Vermessungs- und Höhenfestpunkte sind verantwortlich zu prüfen.

Nach der Absteckung sind alle Maße und Höhen verantwortlich zu prüfen.

ZUR BEACHTUNG

Die eingetragenen Trassen bestehender Ver- und Entsorgungsleitungen dienen nur zur GROBORIENTIERUNG und sind ohne Anspruch auf Vollständigkeit. Zur Erfassung der Lage sind die Bestandspläne der Ver-/Entsorgungsträger alleinverbindlich. Gegebenenfalls sind zur Erfassung der exakten Lage bestehender Anlagen SUCHSCHLITZE erforderlich.
Die Haftung für unrichtige oder unvollständige Eintragungen ist ausgeschlossen!

Bei allen Aufgrabungen im Bereich bestehender Anlagen sind die technischen Bedingungen zum Schutz der Anlagen des jeweiligen Leitungsbetreibers zu beachten. Gegebenenfalls ist der Leitungsbetreiber durch den ausführenden Bauunternehmer zu informieren!

WBLG-Bau-Versorgungsträger.sst

PLANGRUNDLAGEN:

- Katasterstand	vom	04/2024
- Vermessung	bis	25.03.2025
- Erhebung von Hindernissen	bis	26.01.2023
- Erhebung von Schutzgebieten	bis	26.01.2023
- Straßenplanung	vom	26.03.2025

Lagesystem: ☐ UTM ☒ GK
Höhensystem: ☐ NHN 170 ☒ NHN 160 ☐ NN 130
Grundlage der Vermessung / Planung: Datenquelle LGL, www.lgl-bw.de

AUSSCHREIBUNGSPLAN

Nr.	Art der Änderung	Datum	Name

BREINLINGER INGENIEURE
Tiefbau GmbH

Kanalstraße 1-4
D-78532 Tuttlingen
T+ 49 74 61 - 184 - 0

Rotebühlstraße 44
D-70178 Stuttgart
T+ 49 711 - 78 78 16 - 0

office@breinlinger.de
www.breinlinger.de

BERATENDE INGENIEURE
TUTTLINGEN | STUTTGART

Landkreis Rottweil

Radweg zwischen Aichhalden - Heiligenbronn - Waldmössingen

Ausführungsplanung Hamco-Durchlass Eschach	Anlage	2	Plan-Nr 2
	bearbeitet	Messmer	Planstand
	gezeichnet	Sauter	22.10.2025
Lageplan Endzustand	Format	765 mm x 297 mm	
	Projekt	T14-070	
	Maßstab	1: 250	

Aufgestellt:
Tuttlingen, den 22. Oktober 2025

PAS: End HINTERGR: --- SST: ST_AUS_Hamco Darst: 250

STRATIS V14.9 \ T14_070 \ 1WSL00314_AusschnittHamco.sda PLOT\ 22.10.2025 \ 2-2-AP-Lageplan-Endzustand.pdf