


Verlegeplan Bestand 2008

Anlage 4.1

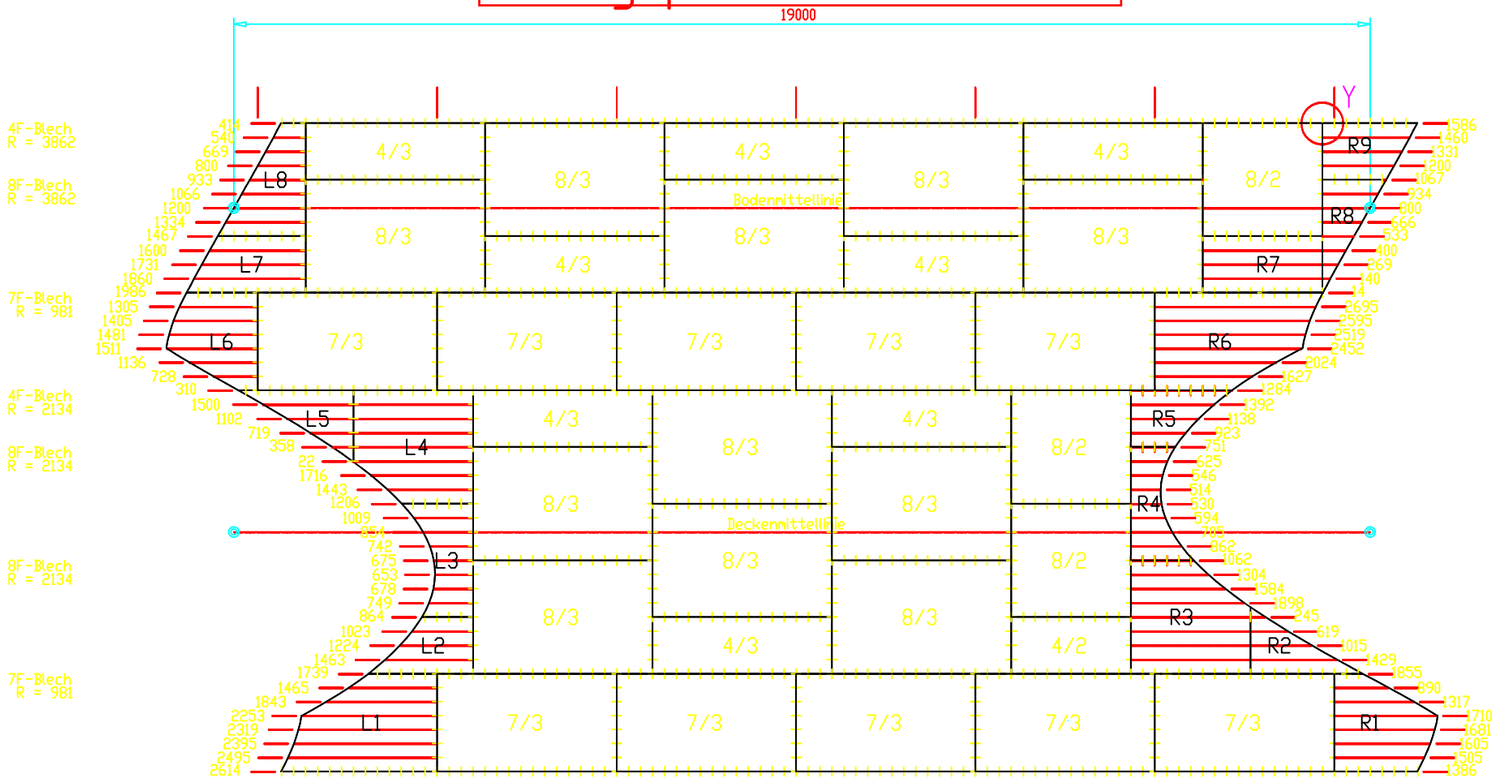


M 1:25

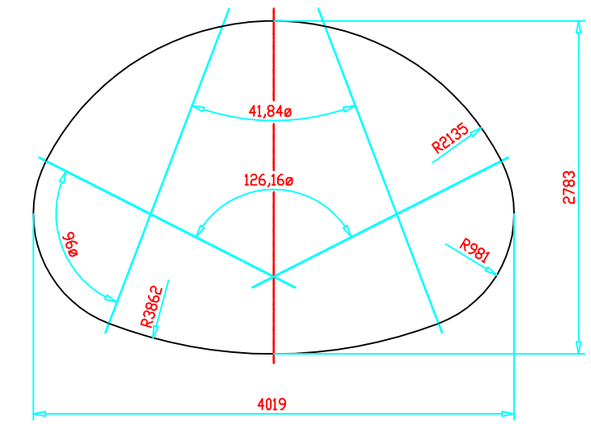

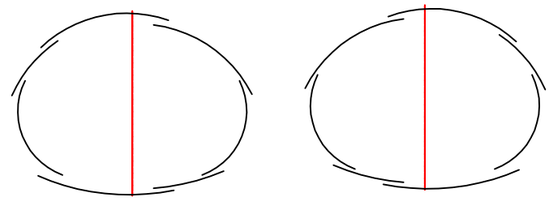


Y


M 1:10

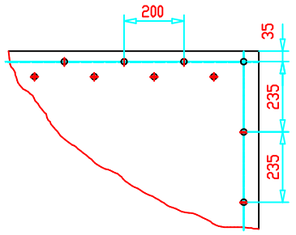


1,0% Gefälle

M 1:50

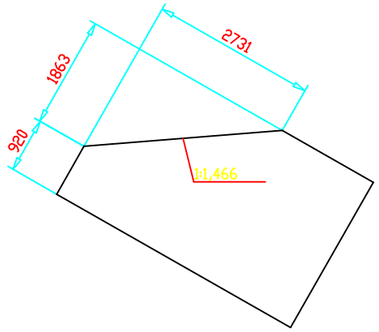

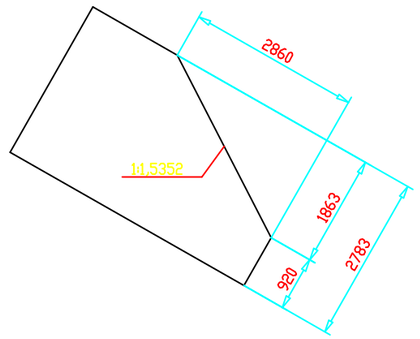

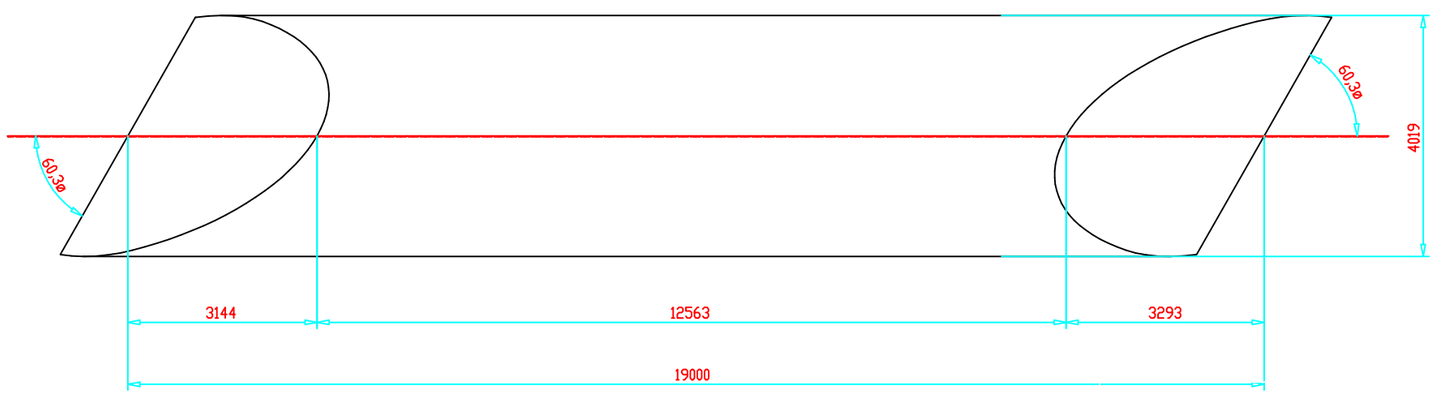

AUSSCHREIBUNGSPLAN


Landkreis Rottweil

Radweg zwischen
Aichhalden - Heiligenbronn - Waldmössingen

LR Rottweil - Aichhalden, Eschachbrücke I.Z.D. K 5527
I.Z.: Haaga J./SD

Hamco Dinslaken Bausysteme GmbH
Otto-Lilienthal-Straße 17A - 46539 Dinslaken

Lage der Bleche in der Abwicklung

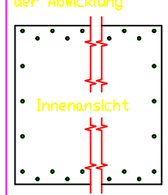

Montagerichtung
Fließrichtung

Hamco Multi Plate 200x55

Standardprofil MB 8

Spannw. in mm	Höhe in mm	Länge in mm	Blechd. in mm
4019	2783	19000	4,00

Schnittangaben	Linke Seite	Rechte Seite
Neigung 1:	1,466	1,5352
x-Maß in mm	920	920
Winkel in ø	60,3	60,3
Gefälle in %	1,0	
Maßstab	1:50;(1:25;1:10)	

Datum	Bearb.: Krings	Auftragsnr.
02.09.2008	Gepr.: Lind.	8823.0/08 - 8904/00

A1