

K5527, Ausbau und Radweg Aichhalden – Waldmössingen

Umleitungskonzept/Beschilderungsplan während Baumaßnahme

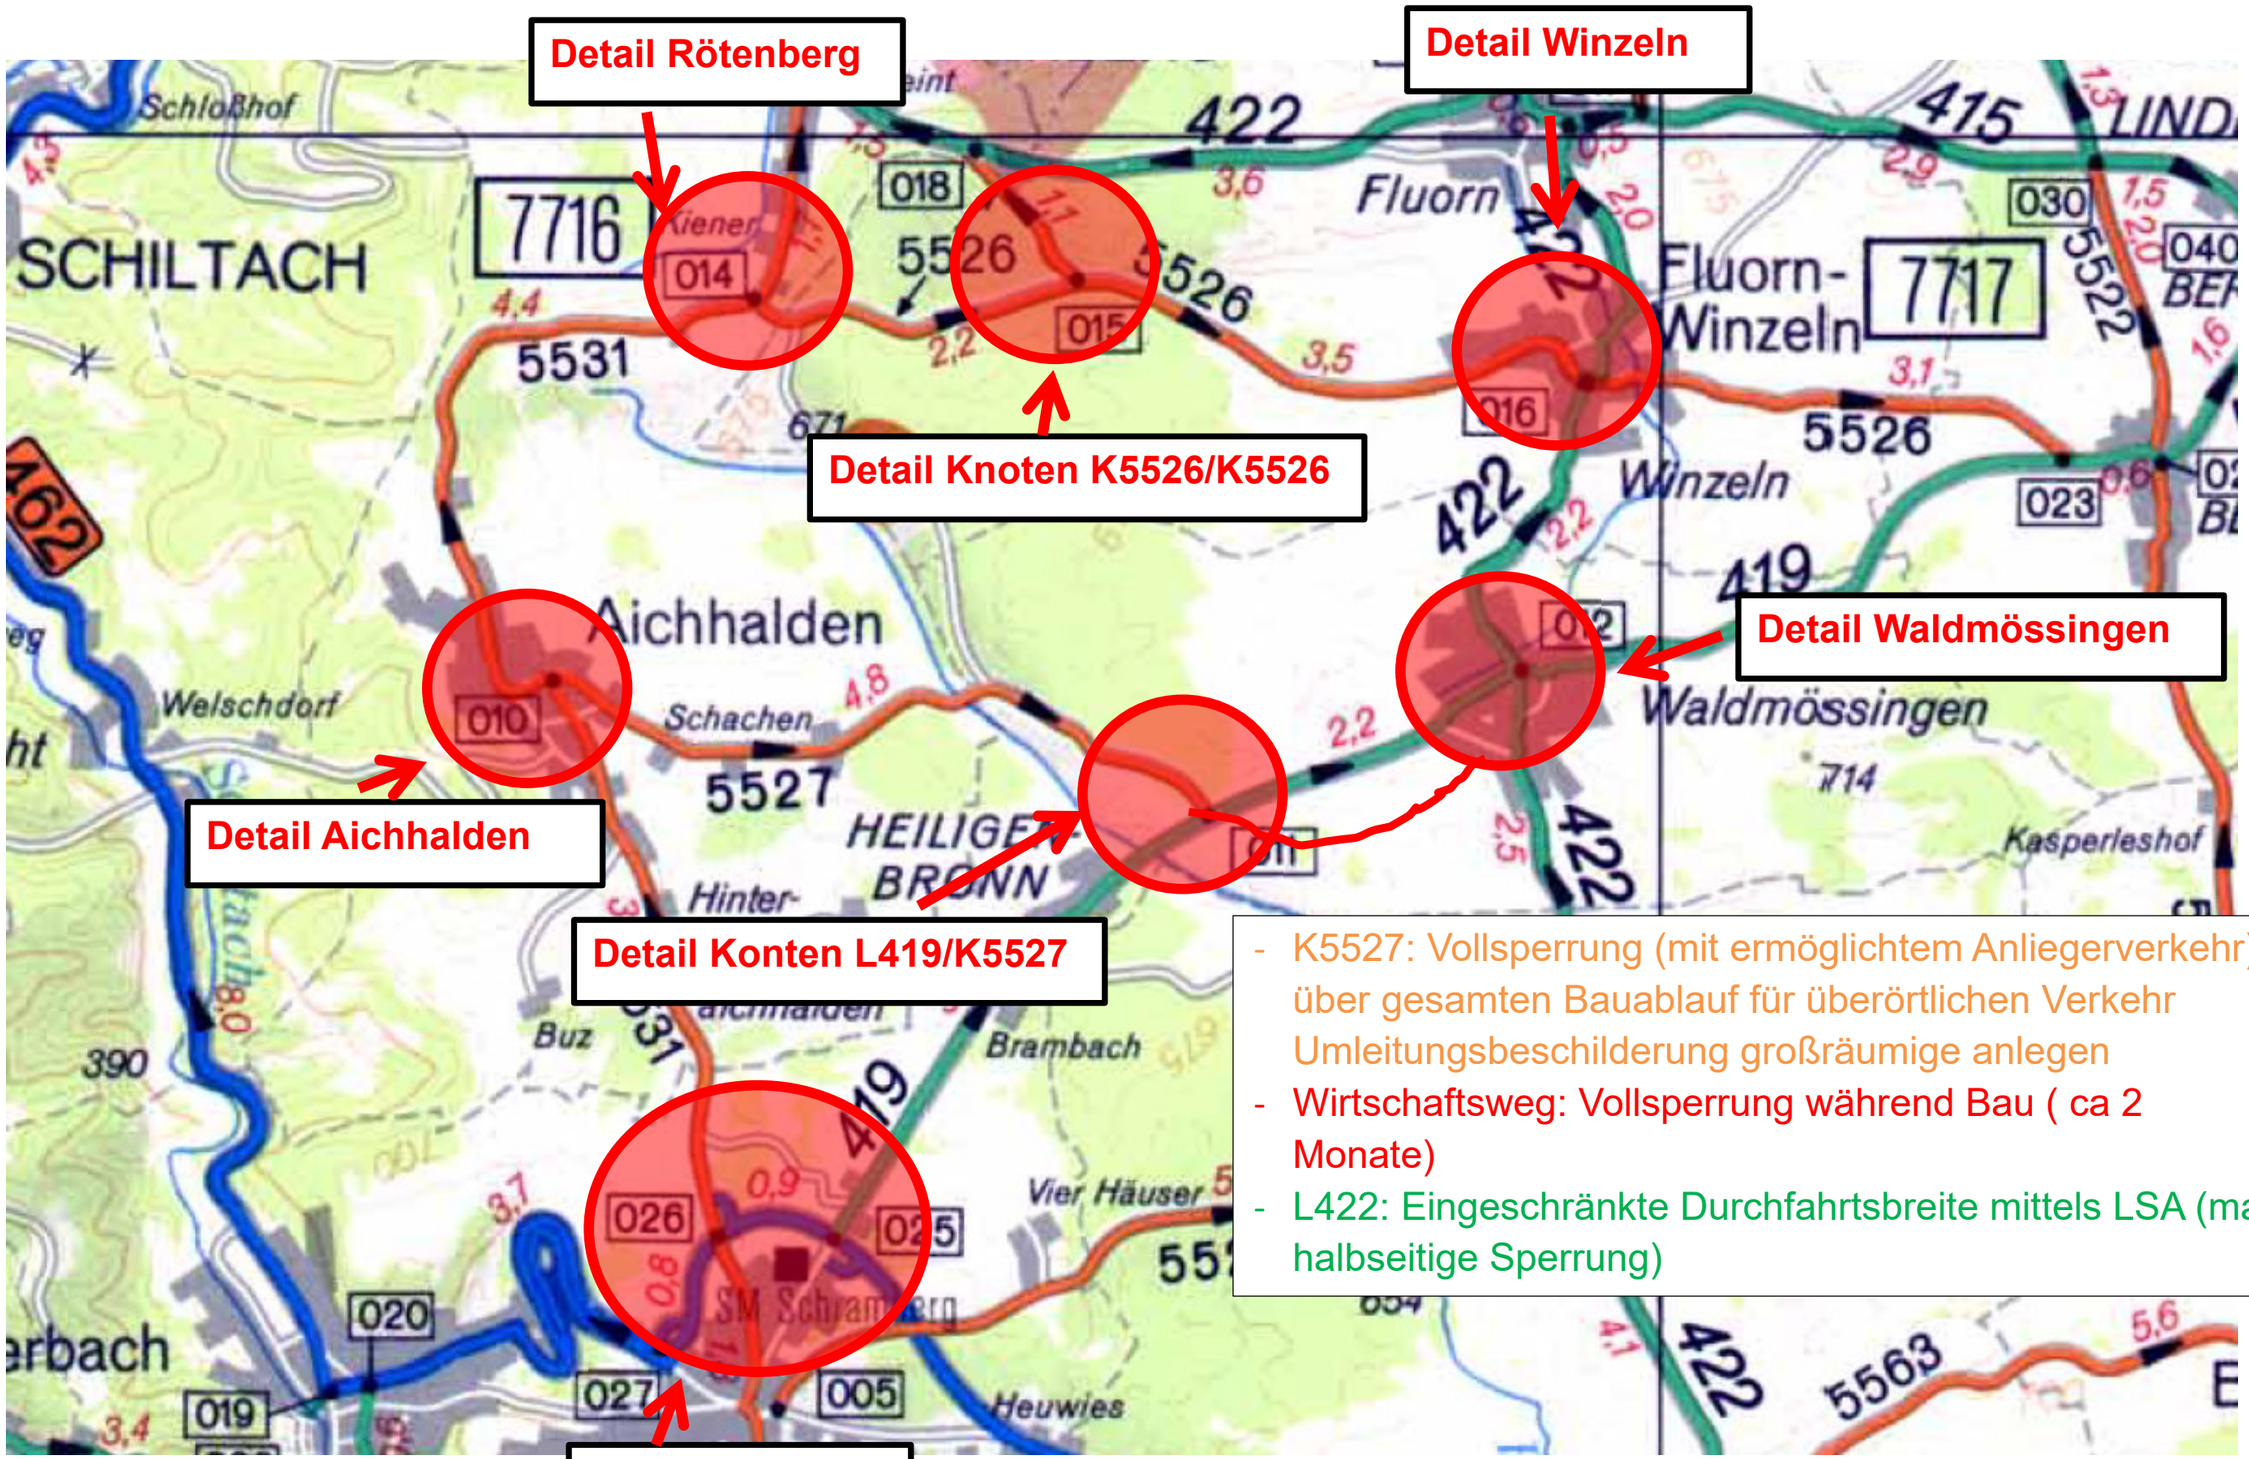


- K5527: Vollsperrung (mit ermöglichtem Anliegerverkehr) über gesamten Bauablauf für überörtlichen Verkehr Umleitungsbeschilderung großräumige anlegen
- Wirtschaftsweg: Vollsperrung während Bau (ca 2 Monate)
- L422: Eingeschränkte Durchfahrtsbreite mittels LSA (max halbseitige Sperrung)

Detail Winzeln

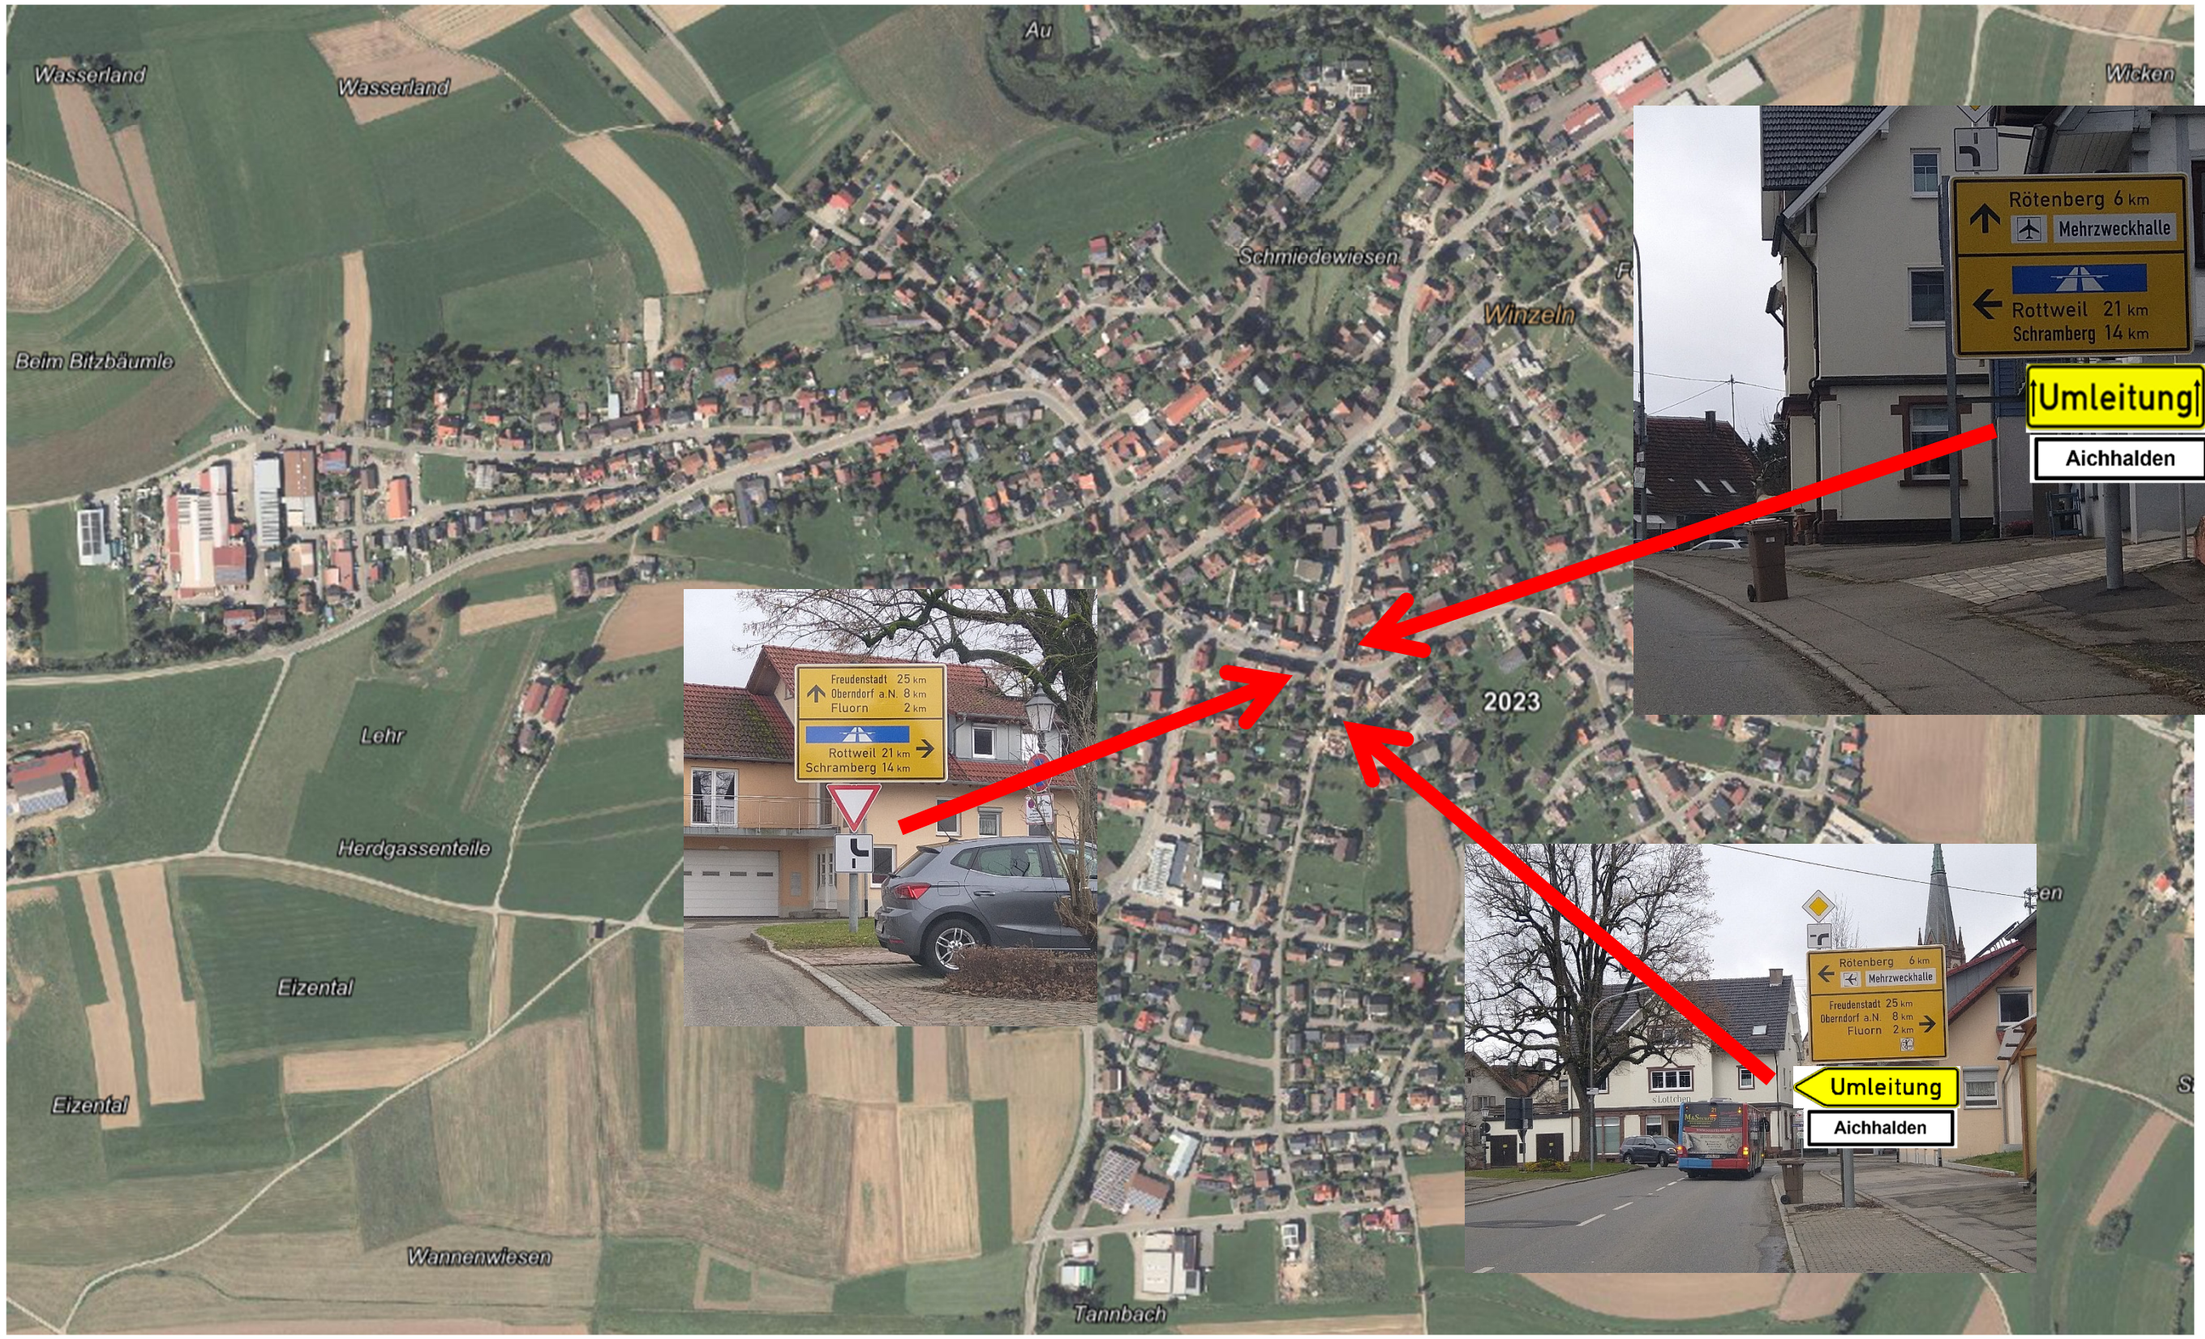

Detail Knoten K5526/K5526

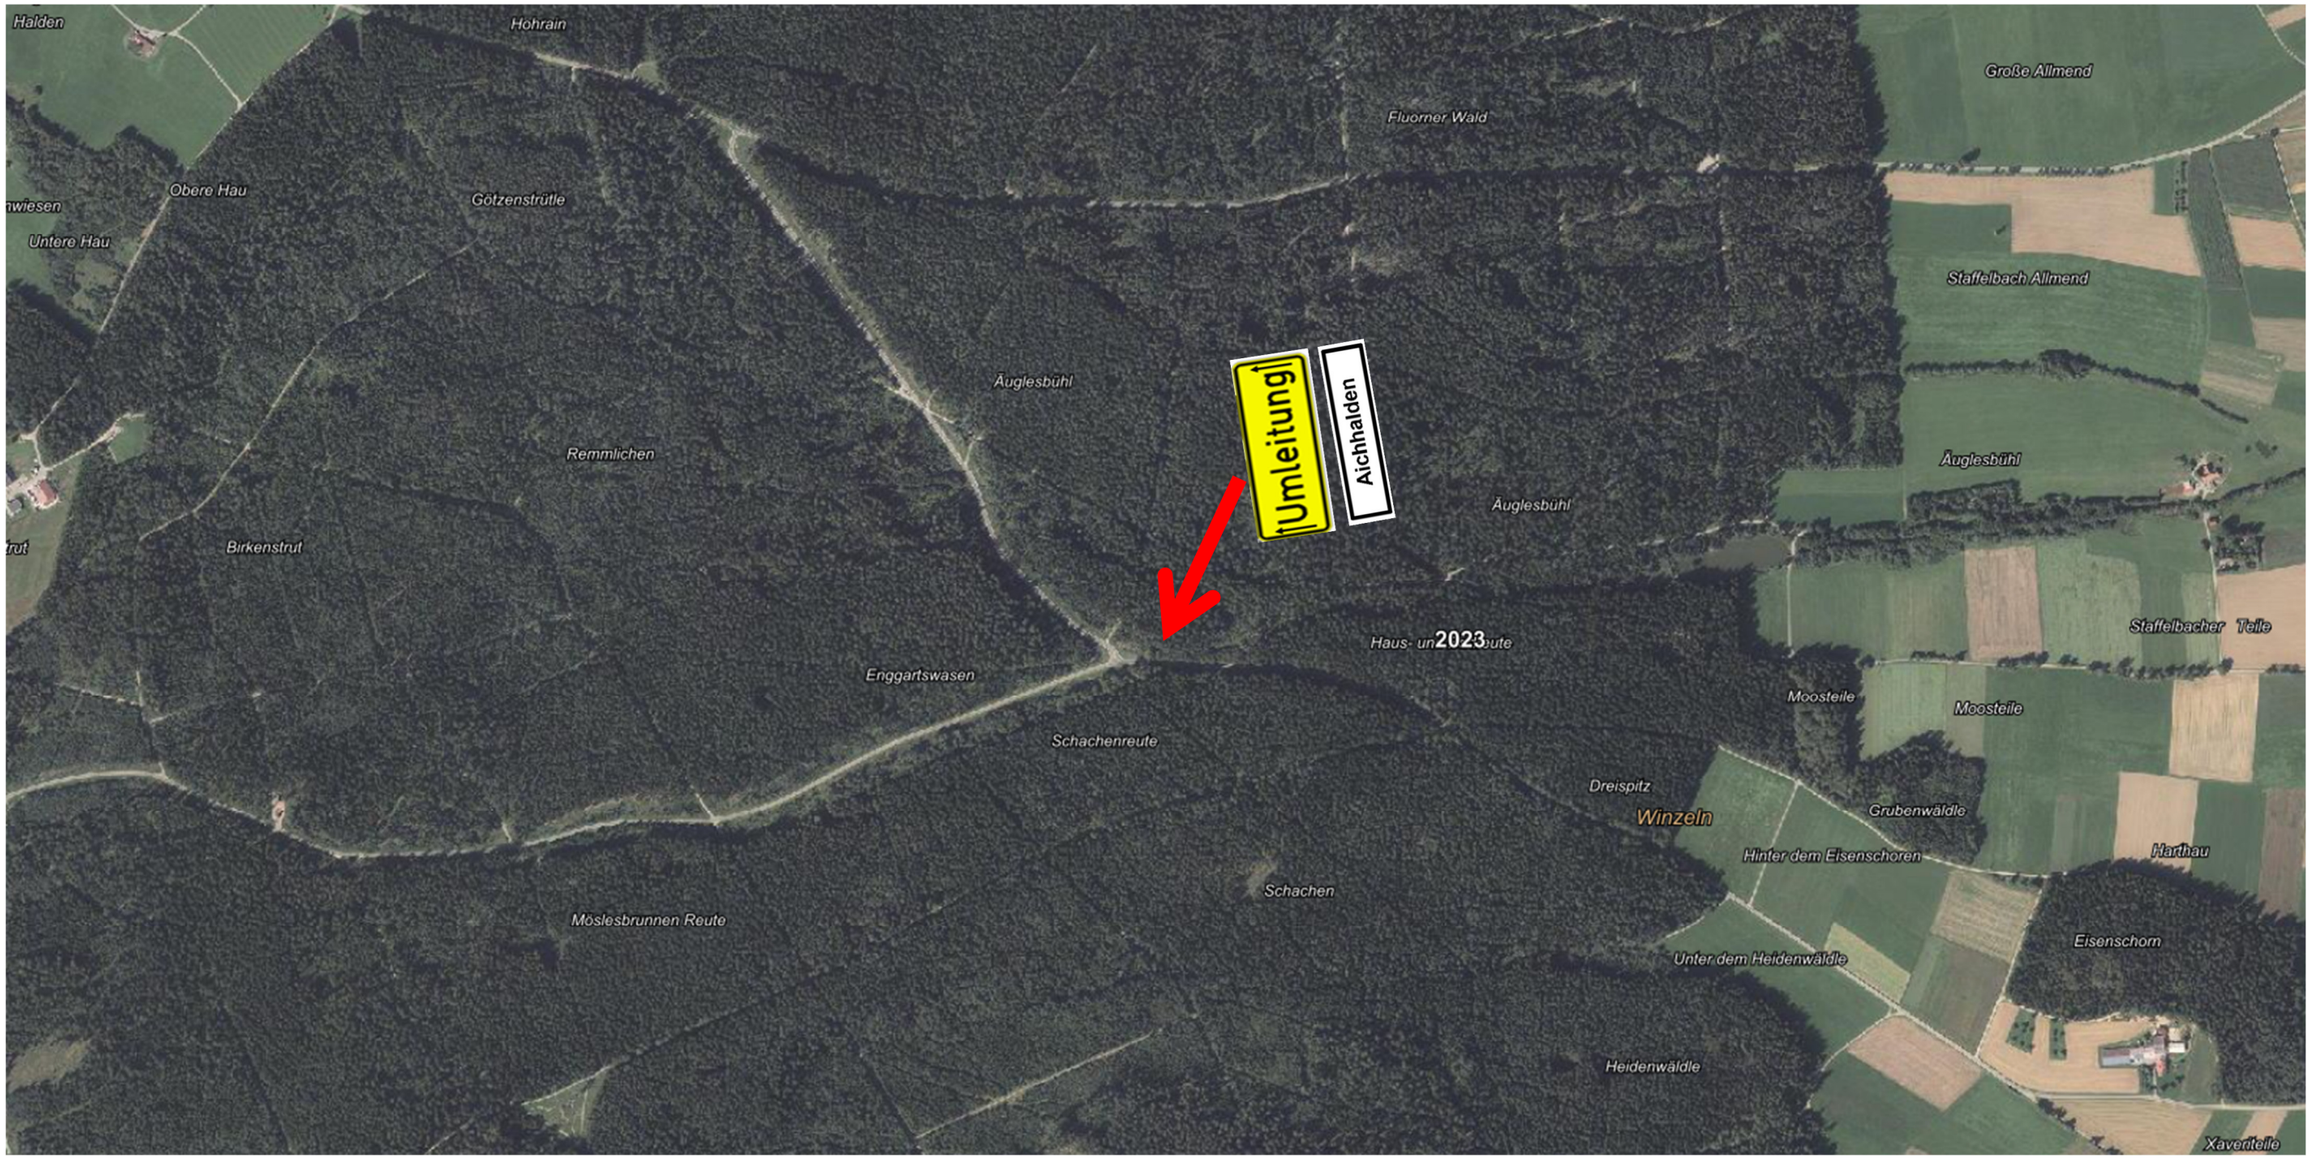

Detail Rötenberg












Detail Aichhalden



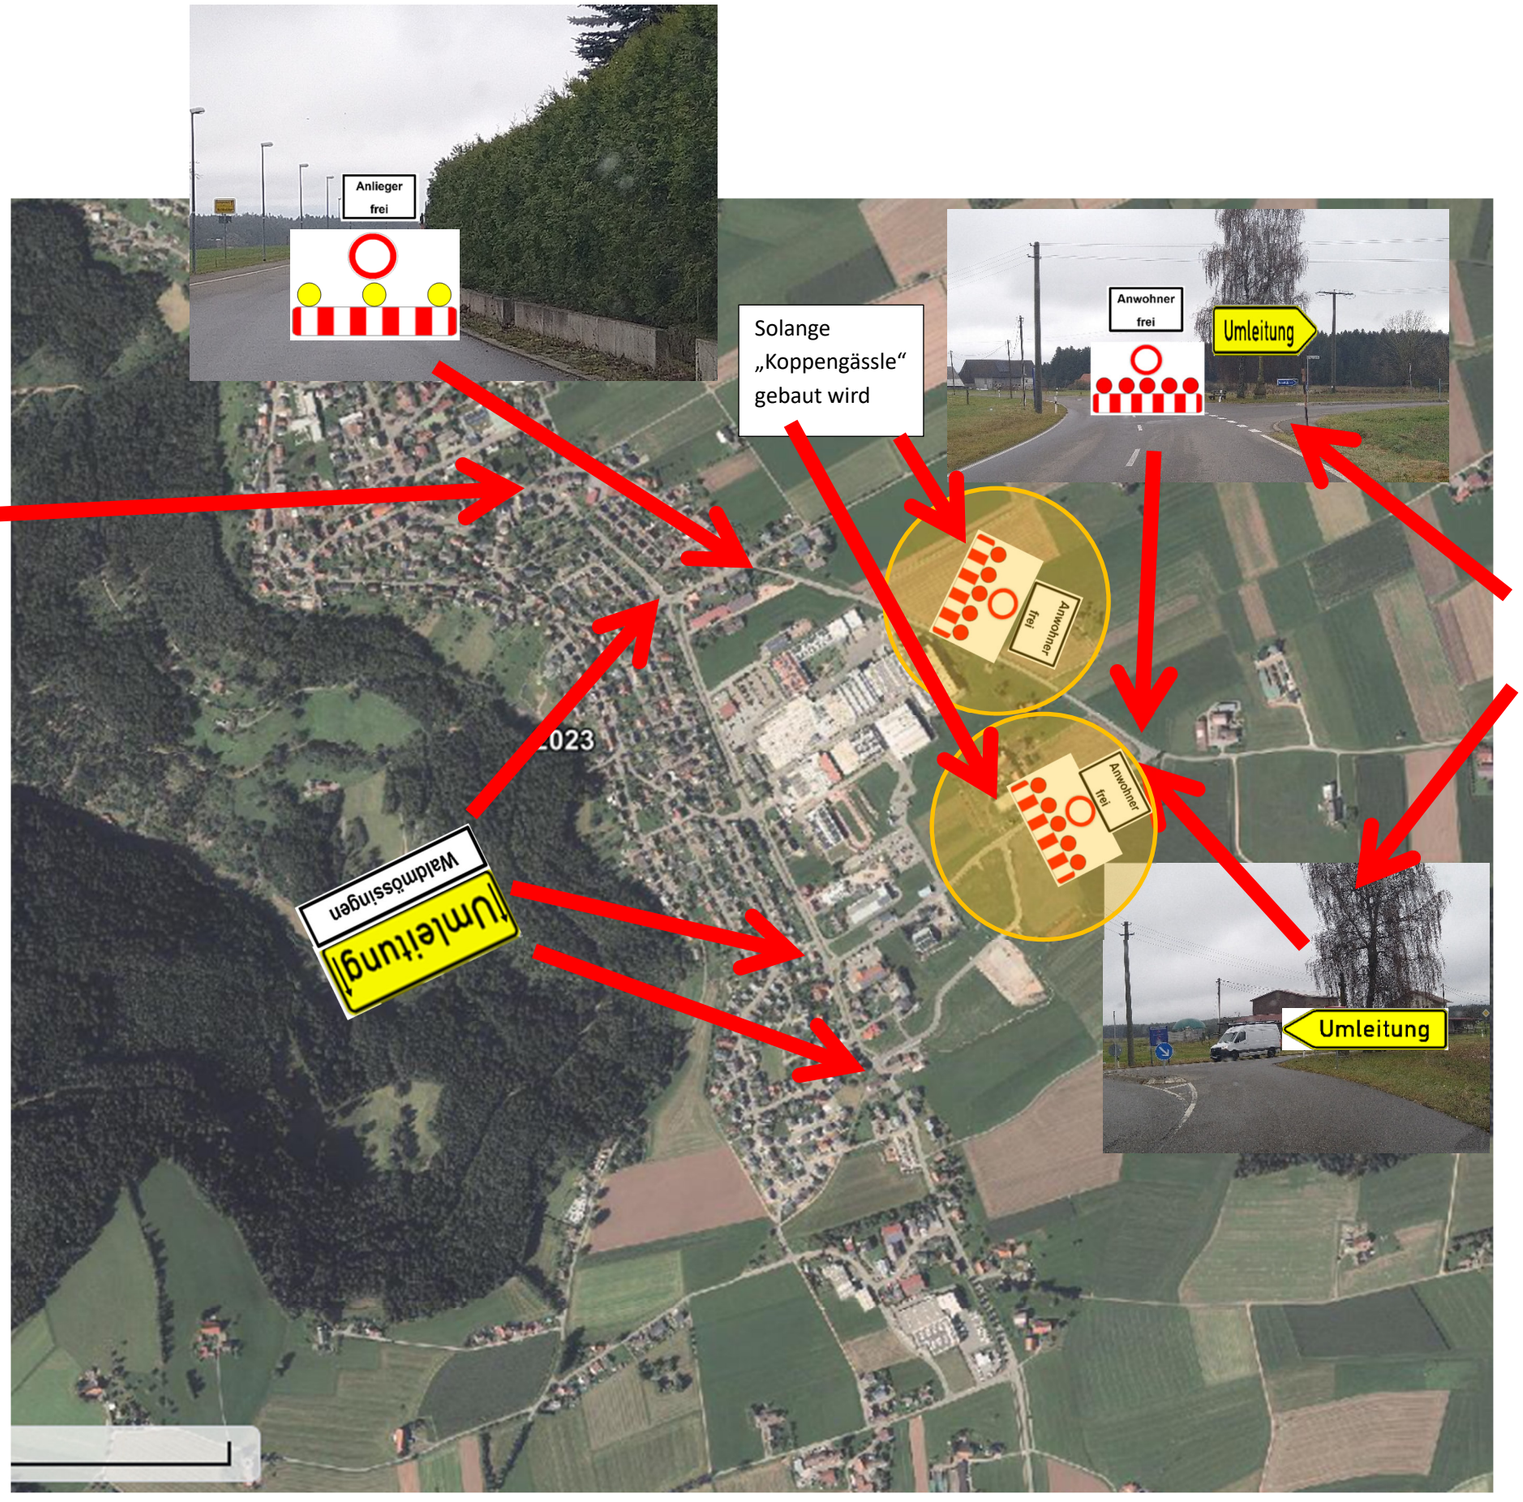

Detail Sulgen
















Detail Konten L419/K5527

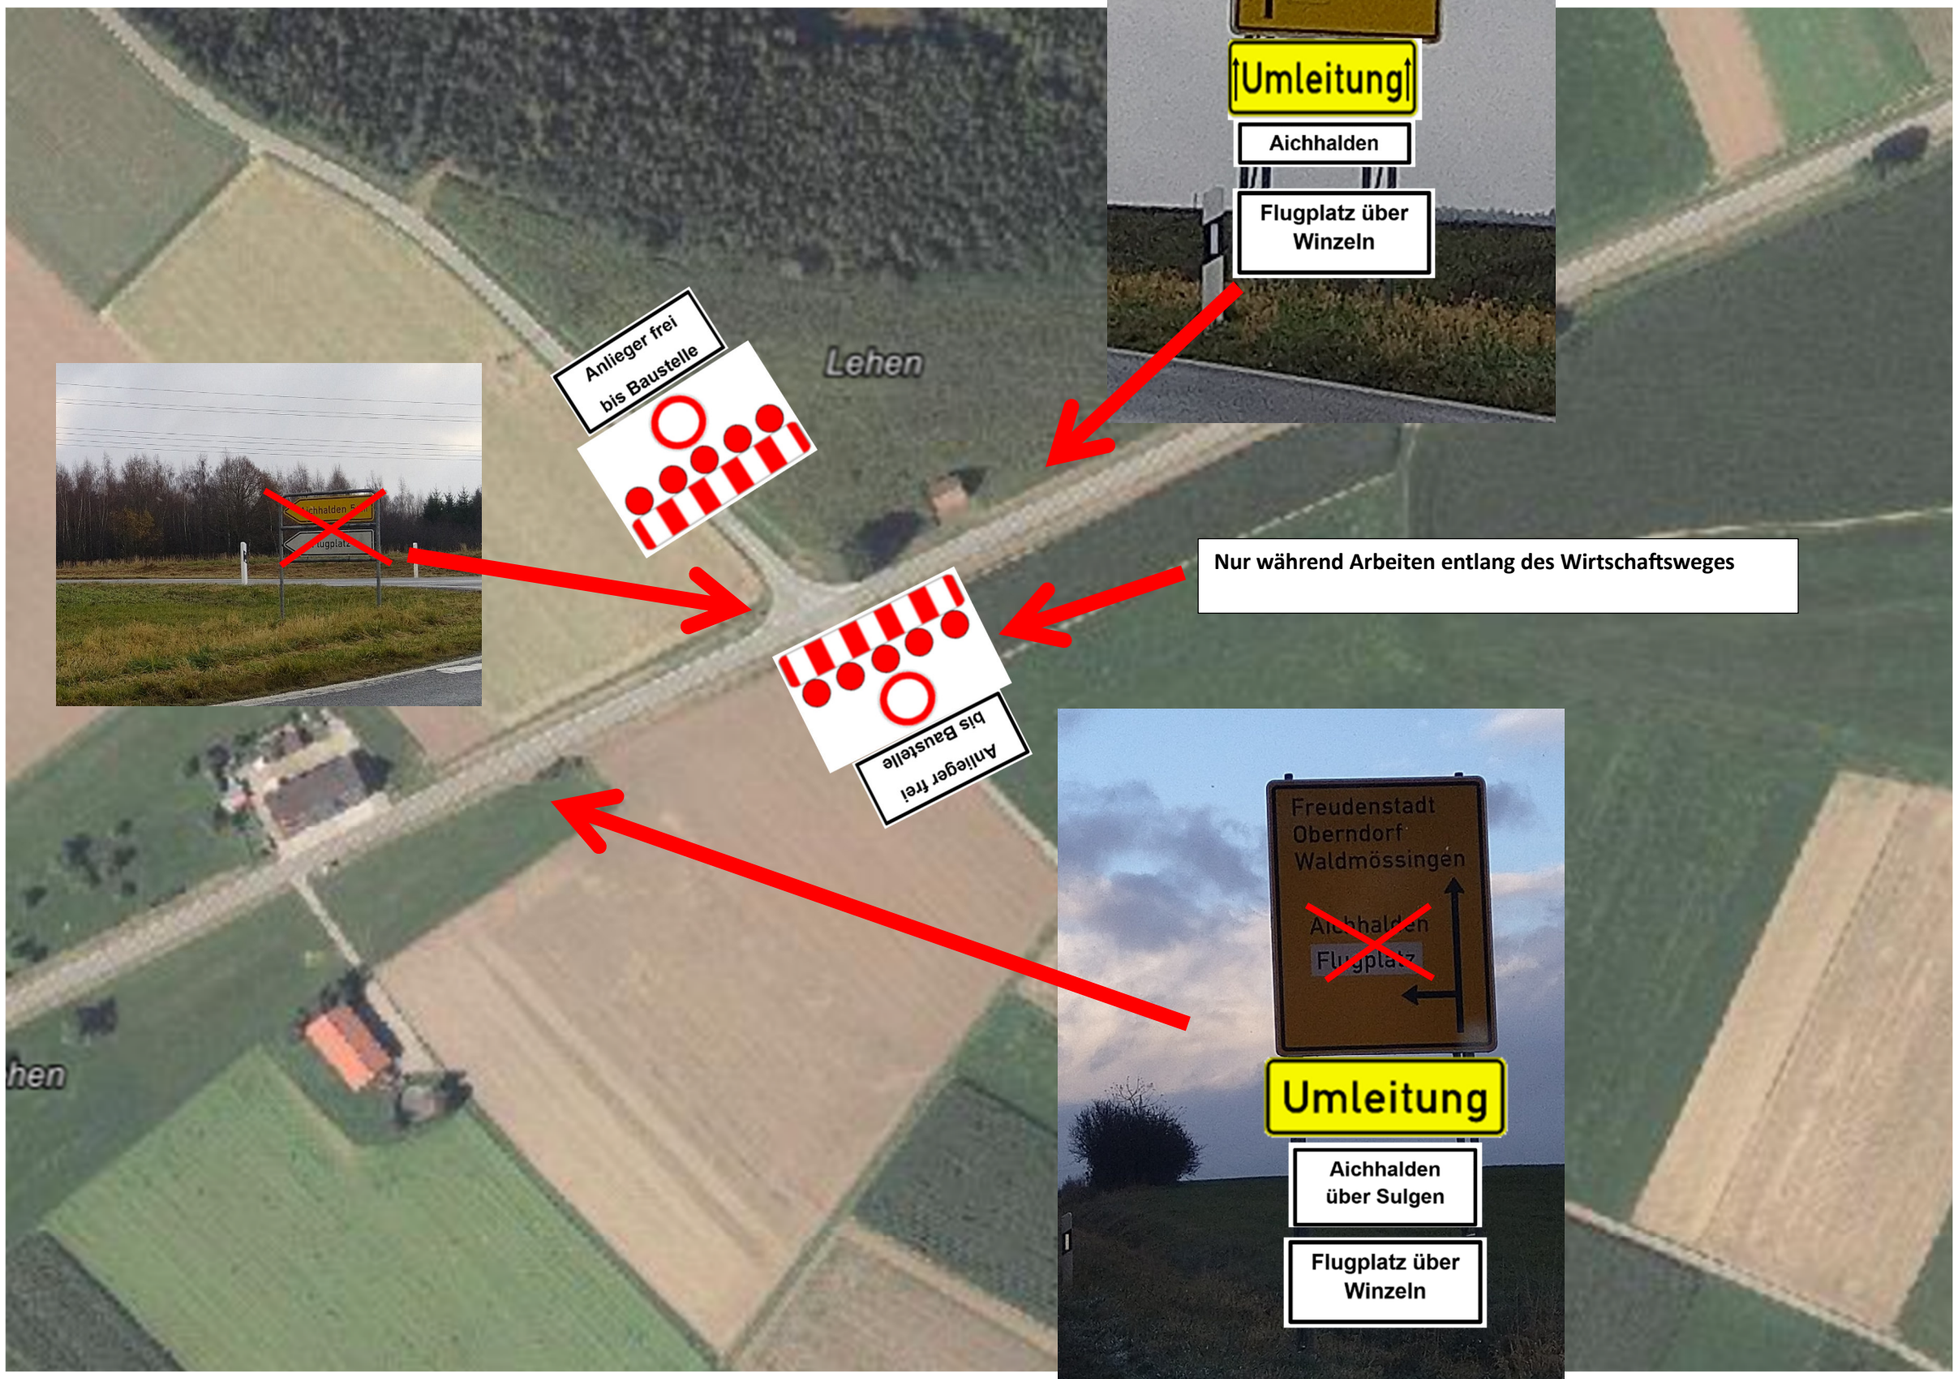

Detail Waldmössingen

