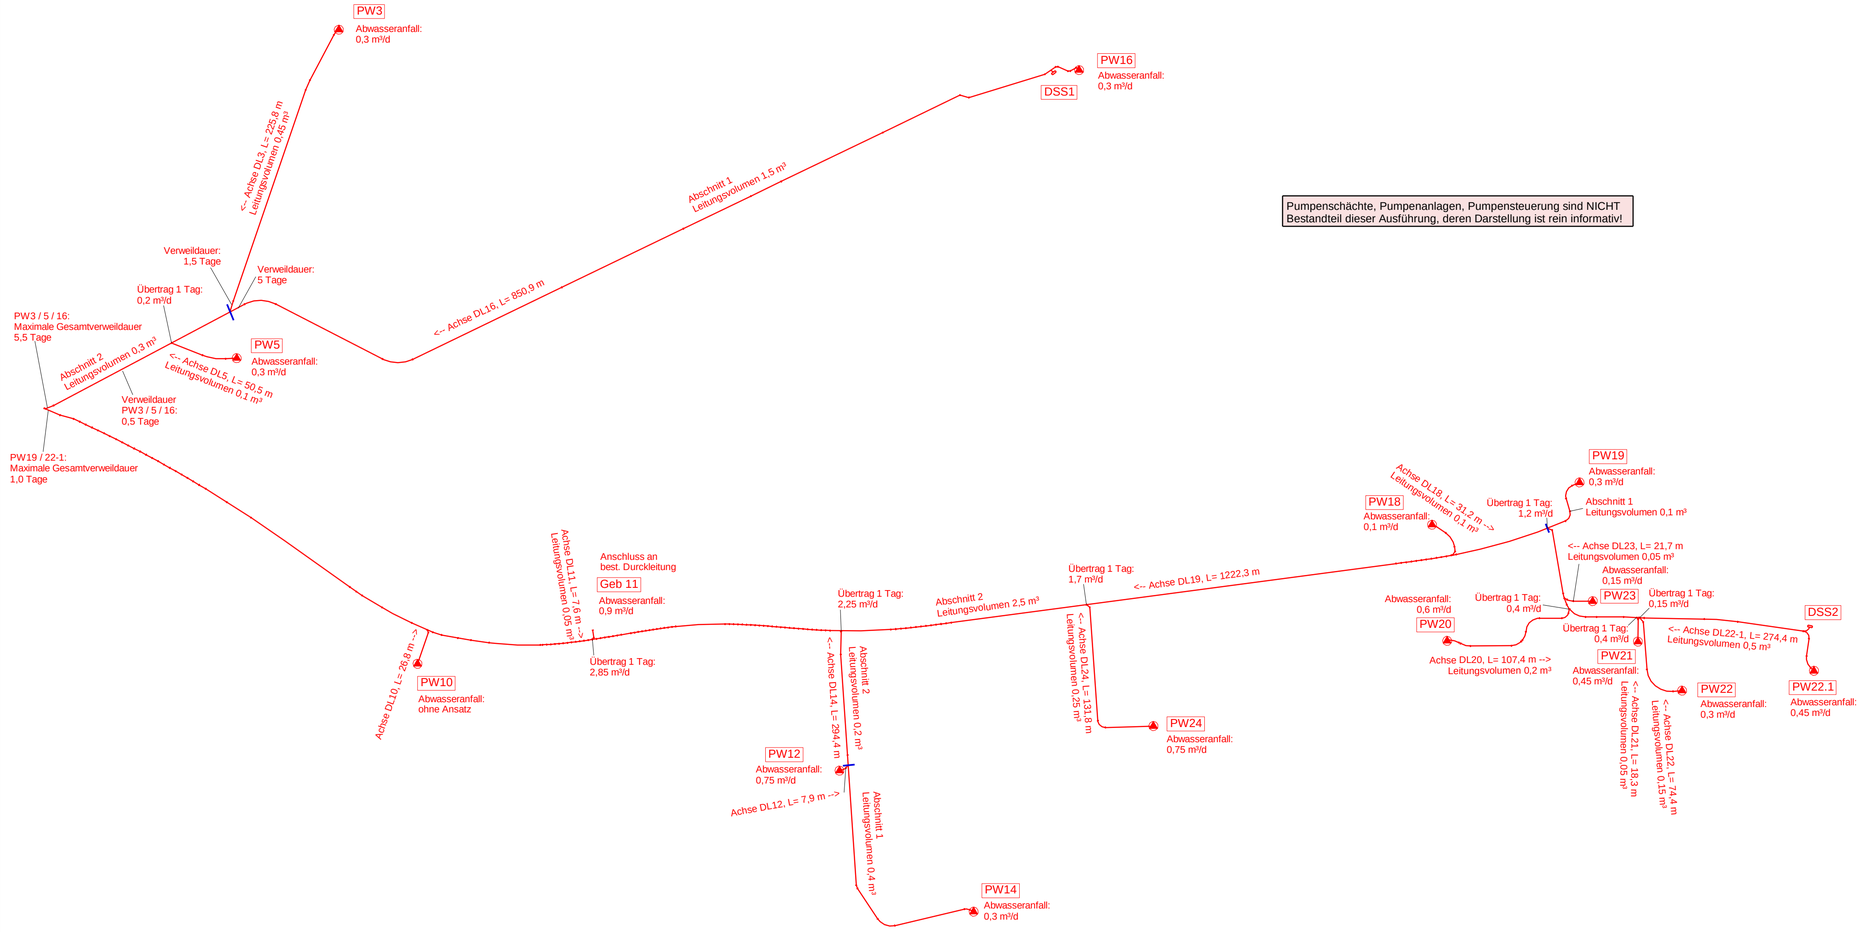


Pumpenschächte, Pumpenanlagen, Pumpensteuerung sind NICHT Bestandteil dieser Ausführung, deren Darstellung ist rein informativ!

AUSSCHREIBUNGSPLAN

Nr.	Art der Änderung	Datum	Name

BREINLINGER INGENIEURE
Tiefbau GmbH

Kanalstraße 1-4
78532 Tuttlingen
T+ 49 74 61 - 184 - 0

Roteb ühlstraße 44
70178 Stuttgart
T+ 49 711 - 78 78 16 - 0

Turmstraße 5
78467 Konstanz
T+ 49 74 61 - 184 - 0

office@breinlinger.de
www.breinlinger.de

BERATENDE INGENIEURE
TUTTLINGEN | STUTTGART | KONSTANZ

Aichhalden & Rötenberg

Neubau Wasserleitung und Abwasserdruckleitung der östlichen Höfe und Gebäude (Schachen) entlang der K 5527

Ausführungsplanung	Anlage 2	Plan-Nr 8	
	bearbeitet	Messmer	Planstand
	gezeichnet	Sauter	10.06.2026
Schema Steuerplan	Format	765 mm x 297 mm	
	Projekt	T14-070 / 2	
	Maßstab	1: 2500	

Aufgestellt:
Tuttlingen, den 10. Juni 2026

PAS: ÜLP HINTERGR\ SST: S_AP_WasserDruck.bsn Darst: 1000

STRATIS V14.9 \ T14_070 \ 2WSL00514_Schema.sda PLOT\ 09.06.2026 \ 2-8-Schema-Steuerplan.pdf