
Bearbeiter: S. Messmer
Projektnummer: T14_070
Datum: 10.06.2026

BREINLINGER INGENIEURE

Aichhalden & Rötenberg

Neubau Wasserleitung und Abwasserdruckleitung der östlichen Höfe und Gebäude (Schachen) entlang der K 5527

Ausführungsplanung

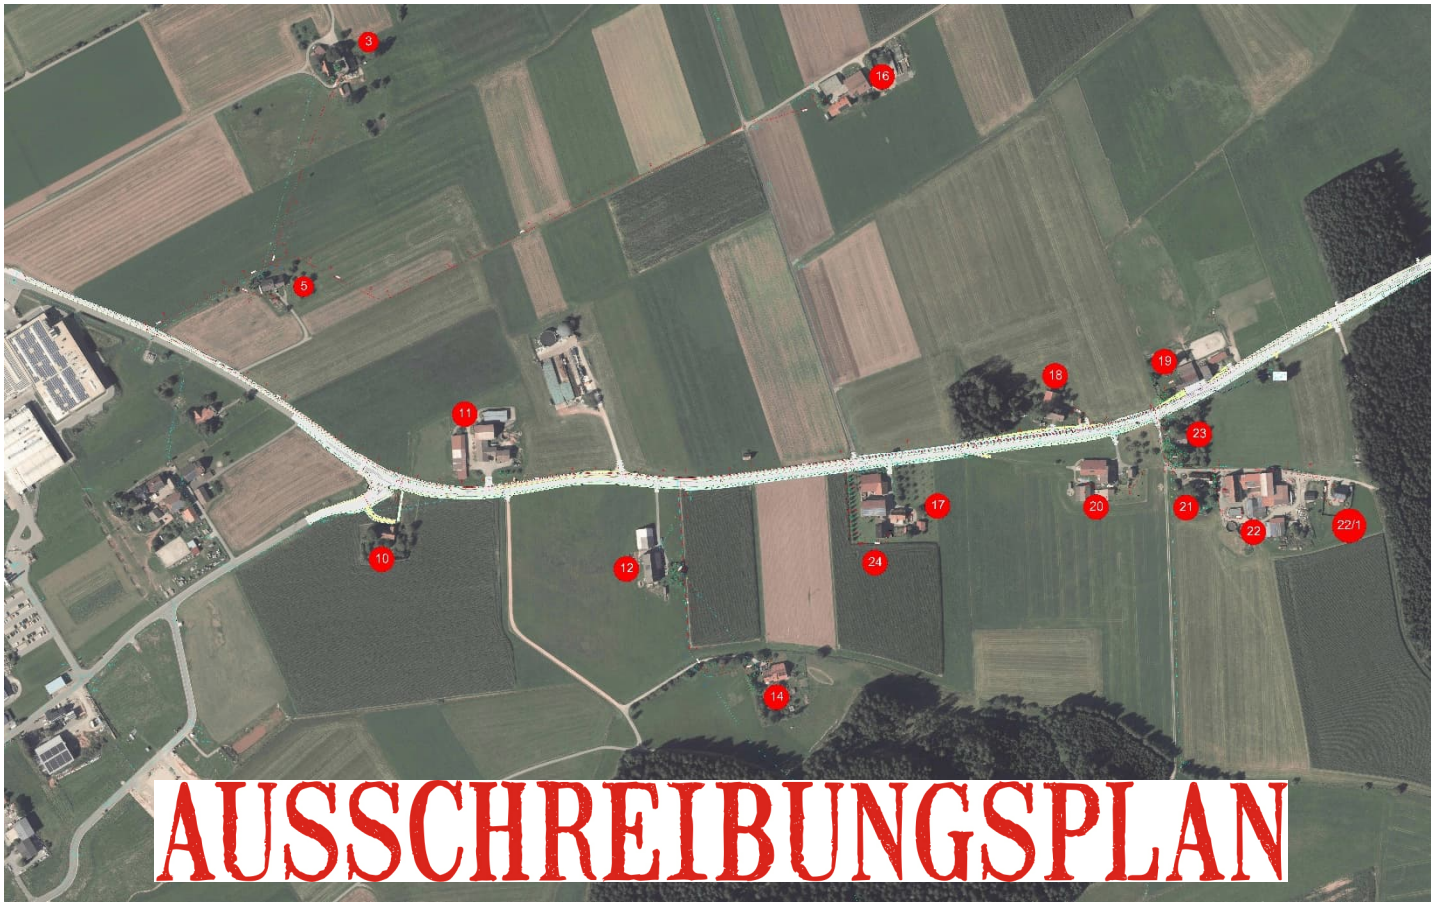

Kanalstraße 1- 4
D - 78532 Tuttlingen
T + 49 74 61 - 184 - 0
F + 49 74 61 - 184 - 100
Rotebühlstraße 44
D - 70178 Stuttgart
T + 49 711 - 78 78 16 - 0
F + 49 711 - 78 78 16 - 10
office@breinlinger.de
www.breinlinger.de