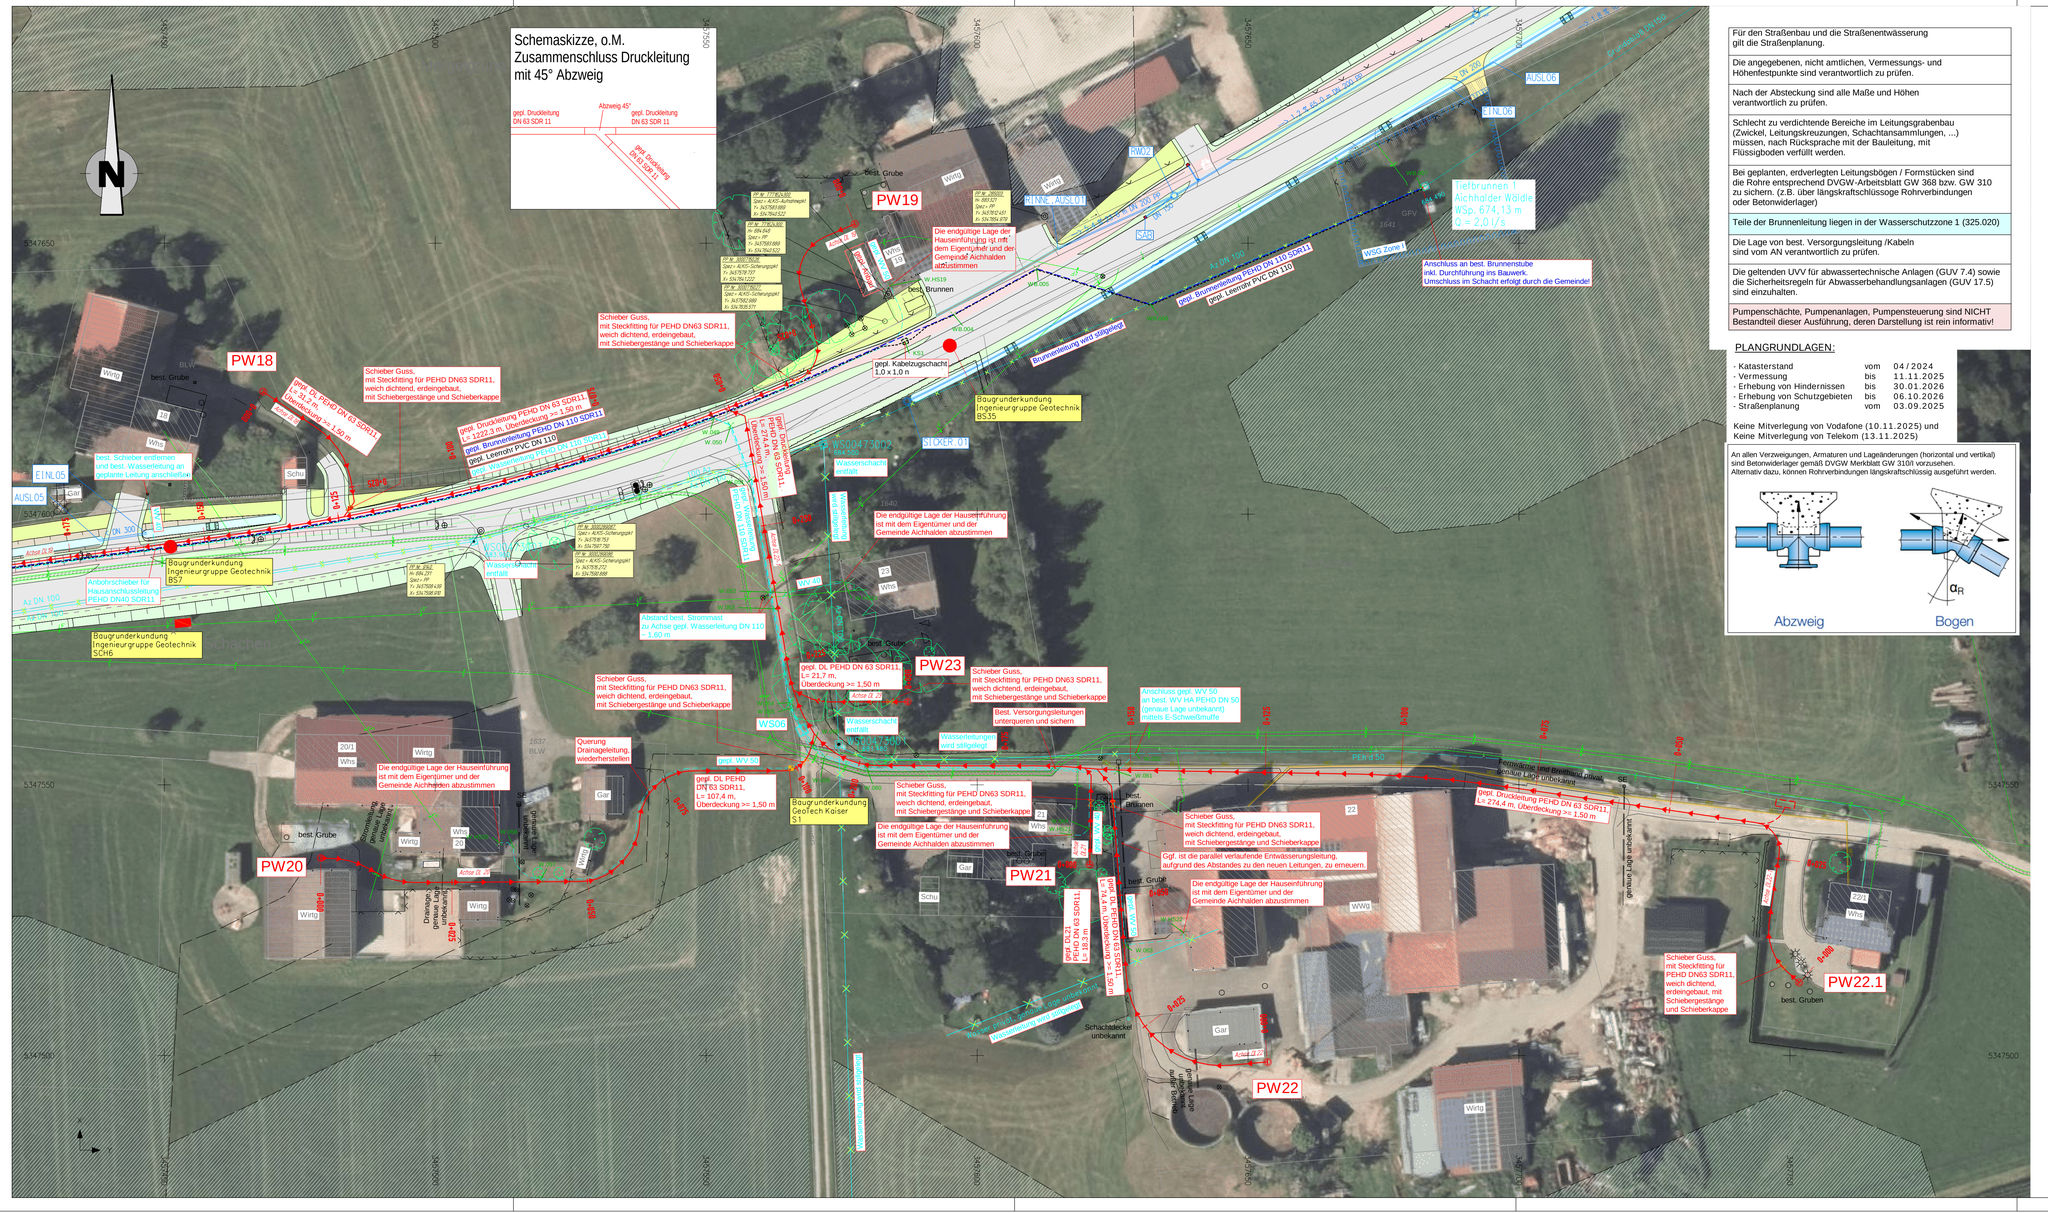

Schemaskizze, o.M.
Zusammenschluss Druckleitung mit 45° Abzweig
gepl. Druckleitung DN 63 SDR 11
Abzweig 45°
gepl. Druckleitung DN 63 SDR 11
gepl. Druckleitung PEHD DN 63 SDR 11
N
PW18
PW19
PW20
PW21
PW22
PW22.1
PW23
best. Grube
best. Brunnen
best. Gruben
best. Schieber entfernen und best. Wasserleitung an geplante Leitung anschließen
Anbohrscheber für Hausanschlussleitung PEHD DN40 SDR11
Baugrunderkundung Ingenieurgruppe Geotechnik BS7
Baugrunderkundung Ingenieurgruppe Geotechnik SCH6
Baugrunderkundung Geotechnik Kaiser S1
Baugrunderkundung Ingenieurgruppe Geotechnik BS35
Schieber Guss, mit Steckfitting für PEHD DN63 SDR11, weich dichtend, erdeingebaut, mit Schiebergestänge und Schieberkappe
gepl. DL PEHD DN 63 SDR11 L= 31,0 m, Überdeckung >= 1,50 m
gepl. Druckleitung PEHD DN 63 SDR11 L= 1222,3 m, Überdeckung >= 1,50 m
gepl. Brunnenleitung PEHD DN 110 SDR11
gepl. Leerrohr PVC DN 110
gepl. DL PEHD DN 63 SDR11 L= 274,4 m, Überdeckung >= 1,50 m
gepl. DL PEHD DN 63 SDR11 L= 21,7 m, Überdeckung >= 1,50 m
gepl. DL PEHD DN63 SDR11, L= 107,4 m, Überdeckung >= 1,50 m
gepl. DL PEHD DN 63 SDR11 L= 18,3 m
Die endgültige Lage der Hauseinführung ist mit dem Eigentümer und der Gemeinde Aichhalden abzustimmen
Die endgültige Lage der Hauseinführung ist mit dem Eigentümer und der Gemeinde Aichhalden abzustimmen
Die endgültige Lage der Hauseinführung ist mit dem Eigentümer und der Gemeinde Aichhalden abzustimmen
Die endgültige Lage der Hauseinführung ist mit dem Eigentümer und der Gemeinde Aichhalden abzustimmen
Die endgültige Lage der Hauseinführung ist mit dem Eigentümer und der Gemeinde Aichhalden abzustimmen
Schieber Guss, mit Steckfitting für PEHD DN63 SDR11, weich dichtend, erdeingebaut, mit Schiebergestänge und Schieberkappe