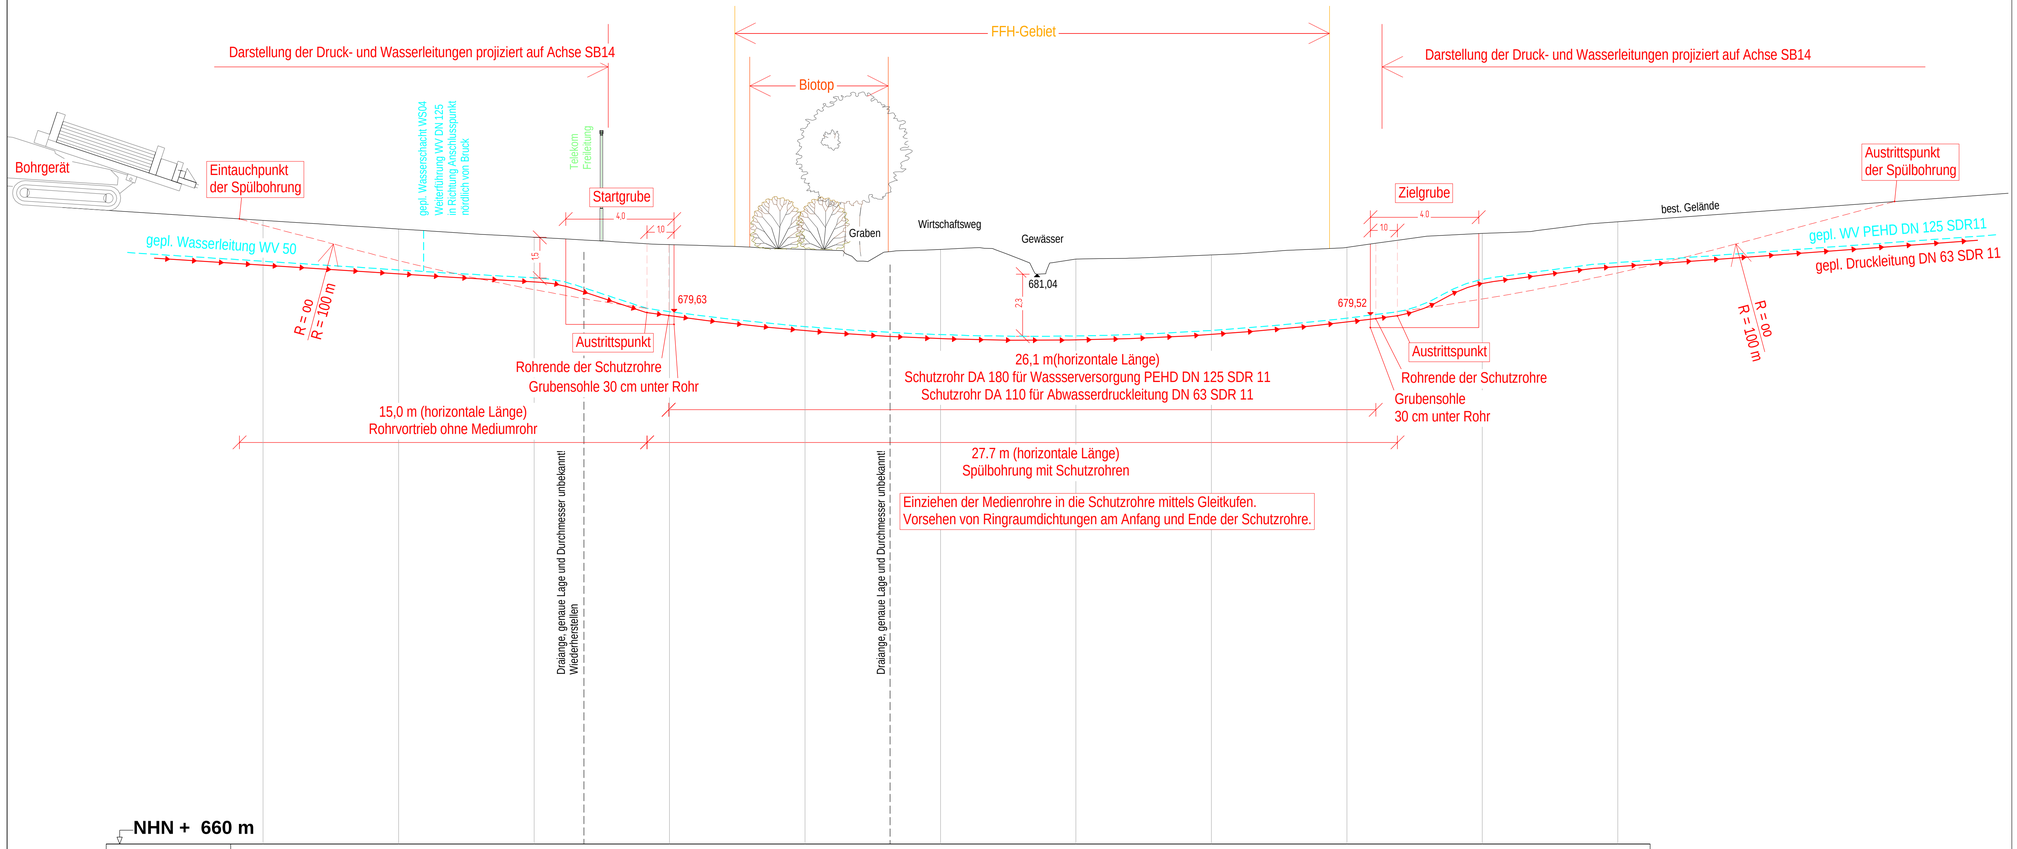


NHN + 660 m

Gelände	683.02	682.70	682.40	682.12	681.95	681.95	681.59	681.74	682.02	682.54	682.97
Station (horizontale Achse)	0,00	5,00	10,00	15,00	20,00	25,00	30,00	35,00	40,00	45,00	50,00

Km 0+000

AUSSCHREIBUNGSPLAN

Nr.	Art der Änderung	Datum	Name

BREINLINGER INGENIEURE
Tiefbau GmbH

Kanalstraße 1-4 · 78532 Tuttlingen · T+ 49 74 61 - 184 - 0
Rotebühlstraße 44 · 70178 Stuttgart · T+ 49 711 - 78 78 16 - 0
Turmstraße 5 · 78467 Konstanz · T+ 49 74 61 - 184 - 0
office@breinlinger.de · www.breinlinger.de
BERATENDE INGENIEURE TUTTLINGEN | STUTTGART | KONSTANZ

Aichhalden Rötenberg

Neubau Wasserleitung und Abwasserdruckleitung
der östlichen Höfe und Gebäude (Schachen)
entlang der K 5527

Ausführungsplanung	Anlage 3	Plan-Nr 7	
	bearbeitet	Messmer	Planstand
	gezeichnet	Sauter	10.06.2026
Längsschnitt Spülbohrung Achse SB14	Format	950 mm x 420 mm	
	Projekt	T14-070 / 2	
	Maßstab	1:100	

Aufgestellt:
Tuttlingen, den 10. Juni 2026

PAS: Spül HINTERGR.: --- SST: S_AP_WasserDruck.btn Darst: 100

STRATIS V14.9 \\ T14_070 \ 2WSH0314_Wasserltg-Druckltg.sda PLOT: 11.06.2026 \ 3-7-LS-Spülbohr.pdf