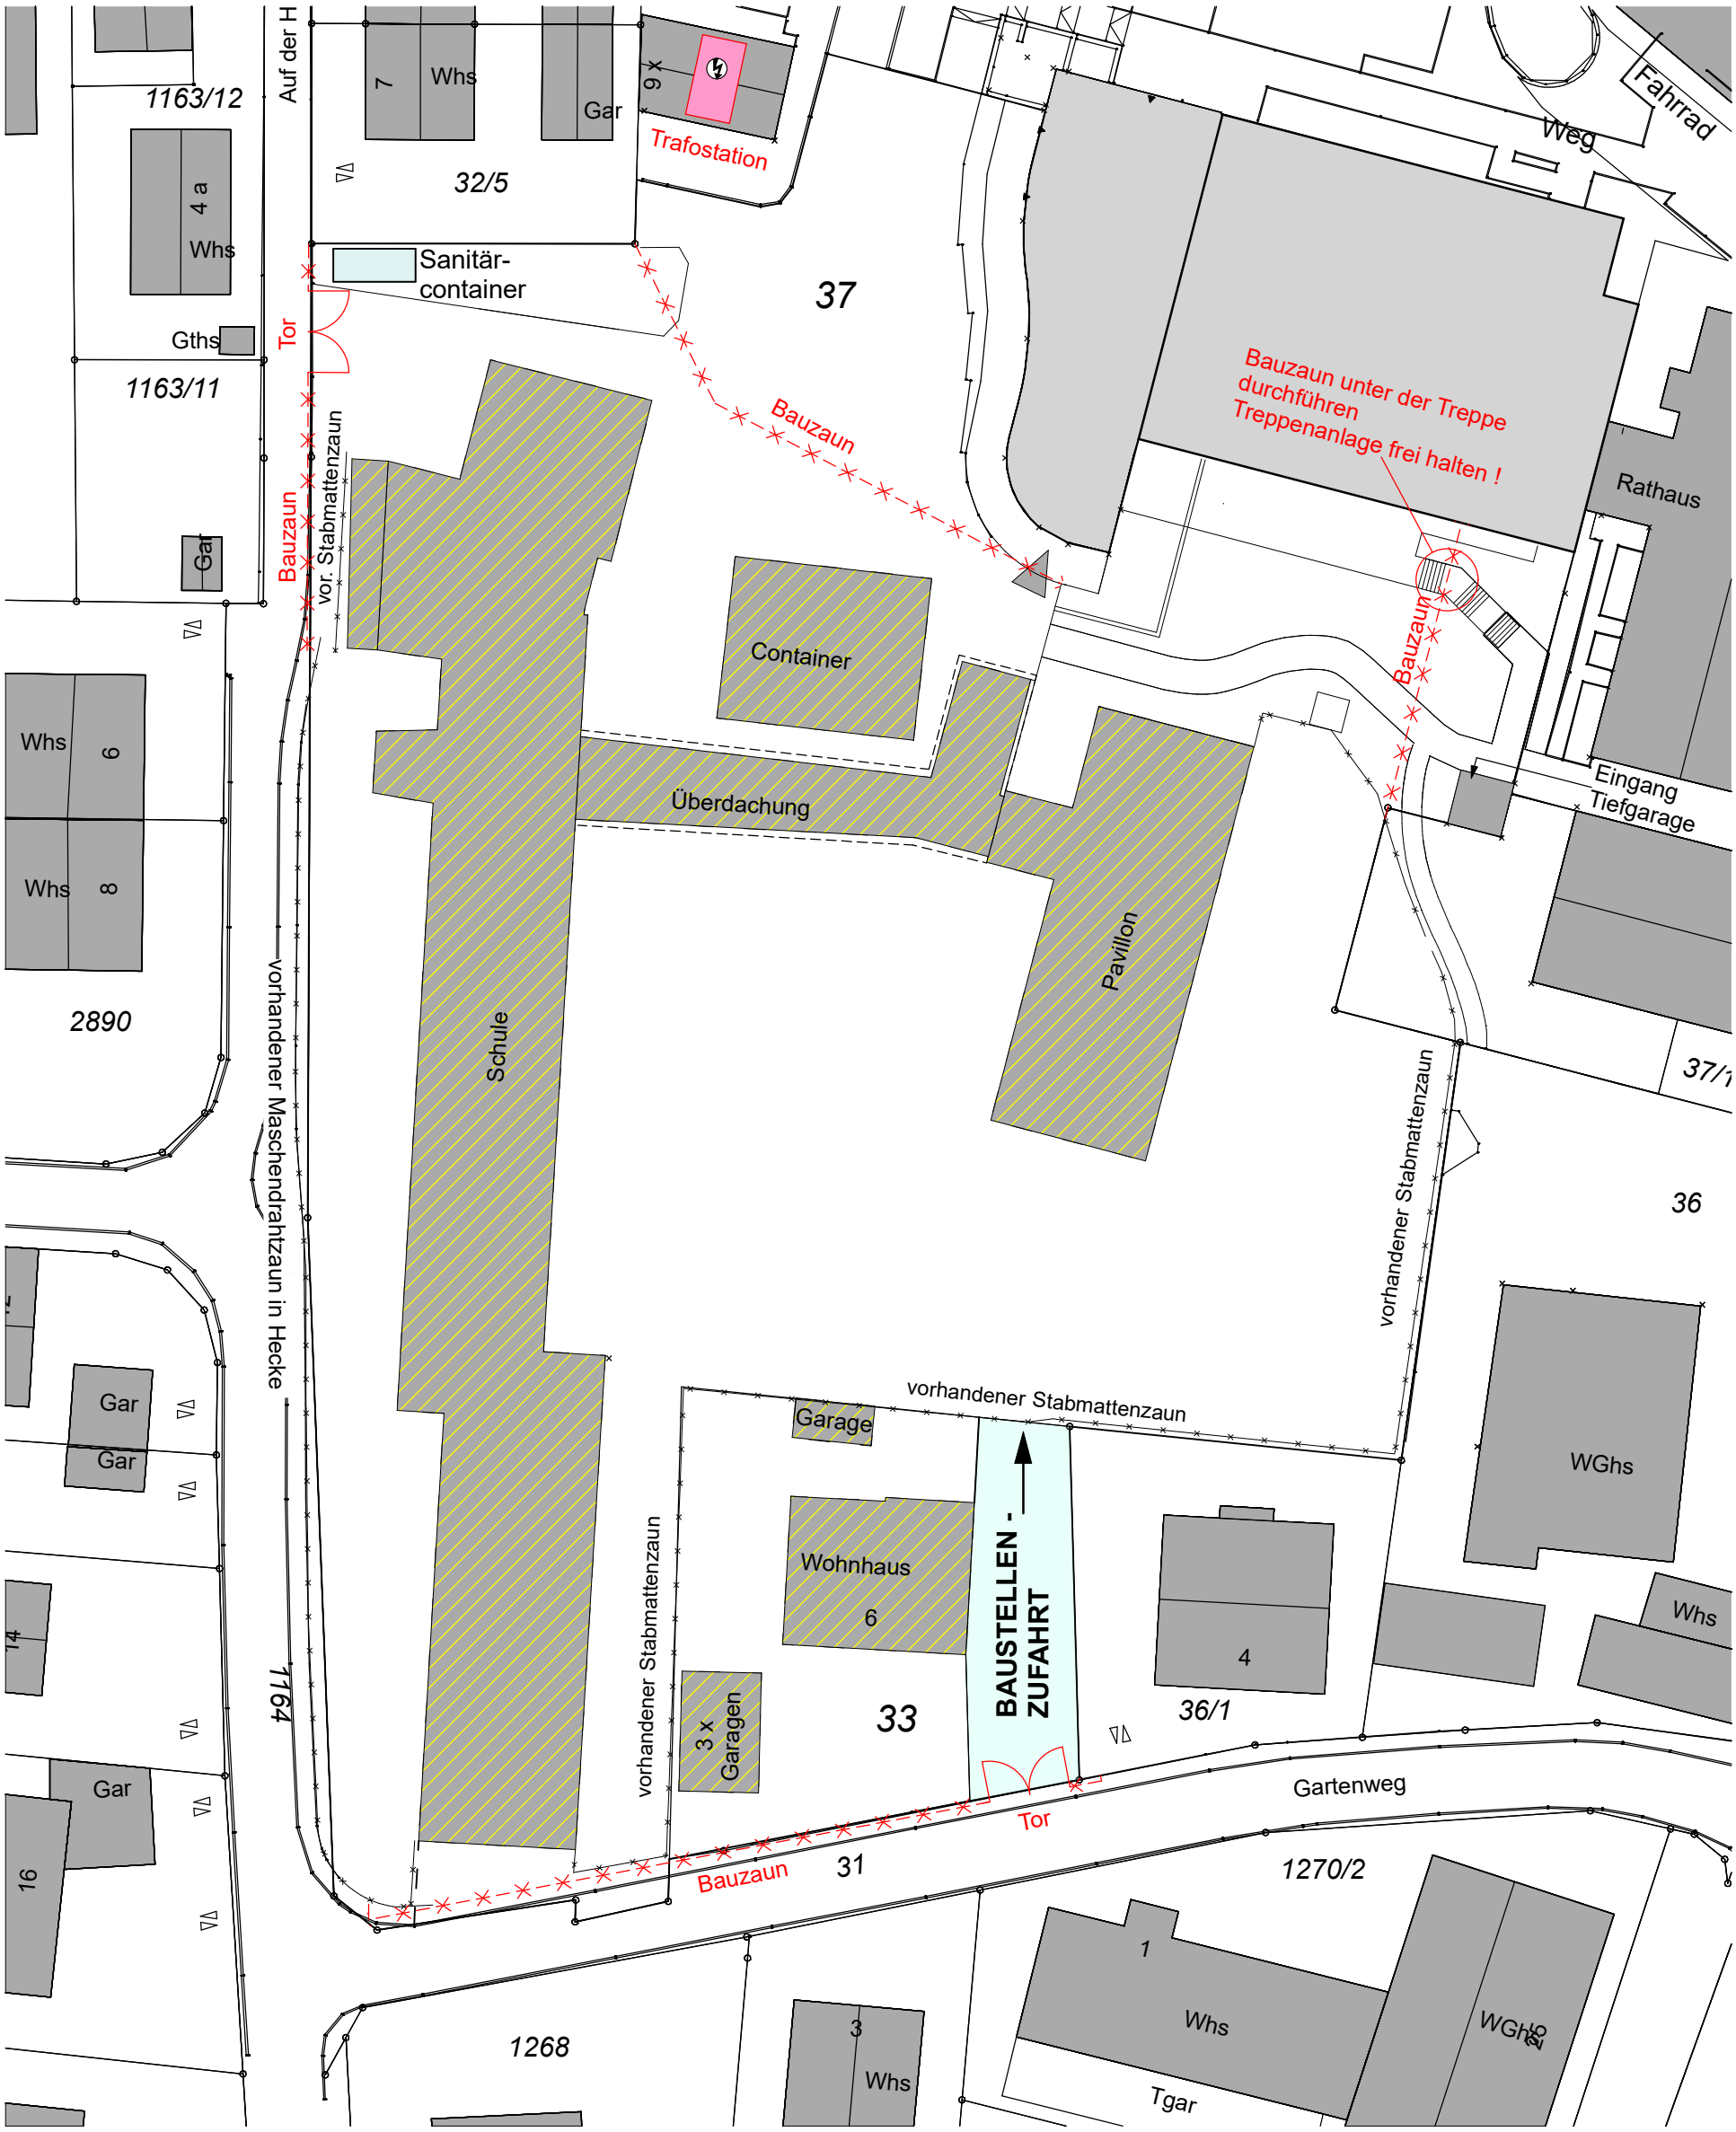

Projekt::	Abbruch Johann-Peter-Hebel Grundschule (Auf der Höhe 9), Flst.- Nr. 33 sowie Wohnhaus mit Garagen (Gartenweg 6), Flst.- Nr. 33 79194 Gundelfingen	Bauherr:	Gemeinde Gundelfingen Alte Bundesstr. 31 79194 Gundelfingen
Plan:	Baustelleneinrichtungsplan	Planung:	AiB GmbH Fritz- Rinderspacher- Straße 9 77933 Lahr Tel: 07821 / 43610 E-Mail: info@aib-lahr.de

Maßstab	Format	Datum	Bearbeiter
1:500	297x420	02.06.2026	BB/AF