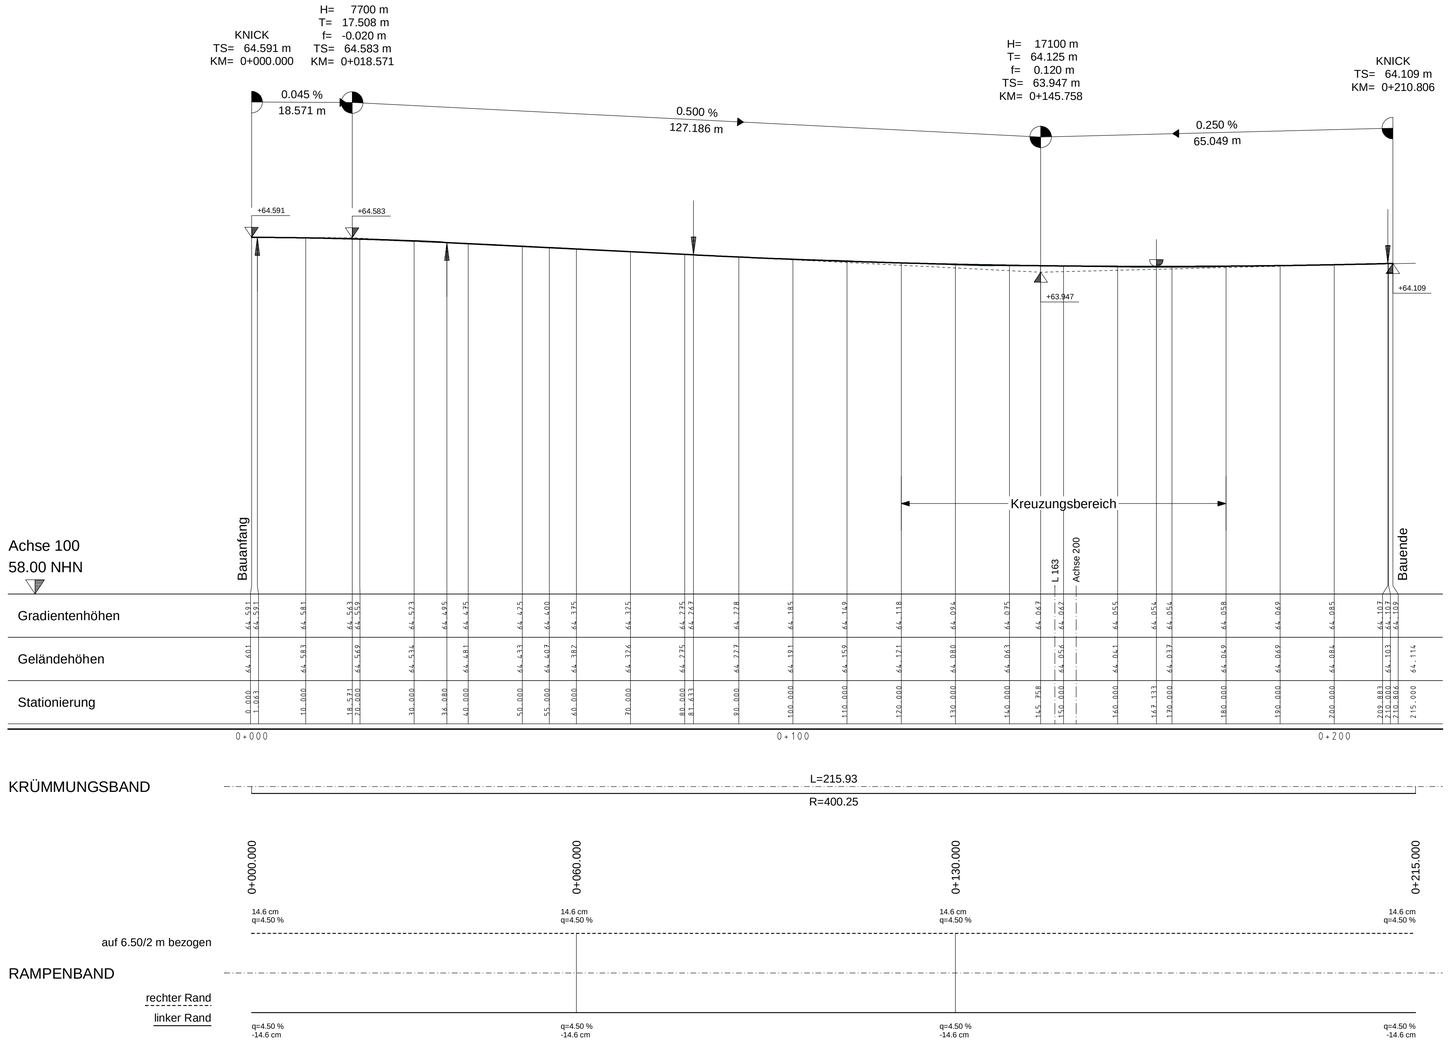

Zeichenerklärung

- Einschnittstrecke
- Dammstrecke
- Gradientenhochpunkt
- Gradiententiefpunkt
- Gradiente vorhanden/geplant
- RW-Kanal
- Gradiente vorhanden/geplant
- SW-Kanal
- Graben/Mulde rechts
- Graben/Mulde links

Höhen beziehen sich auf NHN (DHHN 2016) - Koordinatensystem UTM 32

AUSFÜHRUNGSPLANUNG

06.11.2025

	Änderungen	Datum	genehmigt:

ING.-GESELLSCHAFT HINDRICK STÜVEL mbH
BAUWESEN UND VERMESSUNGSTECHNIK-VBI
Poststraße 3-5 * 21218 Seevetal * Telefon: (04105) 61620 * FAX: 616263

	22039	Datum	Zeichen
bearbeitet		11.2025	Gaser
gezeichnet		11.2025	Gaser
geprüft		11.2025	

Heidekreis Klinikum gGmbH

Rechnungsjahr: | Haushaltsstelle: | Az:

Bauvorhaben:

Neubau der Erschließungsstraße Süd einschl. KP B209 / L 163 / HKK

Planbezeichnung:

Höhenplan

Düshorner Straße B 209 - Achse 100

Plan Nr. 6 / 1

Plangröße 95 x 45

Maßstab 1:500/50

Geprüft
Datum:

Genehmigt
Datum:

©ARGI