
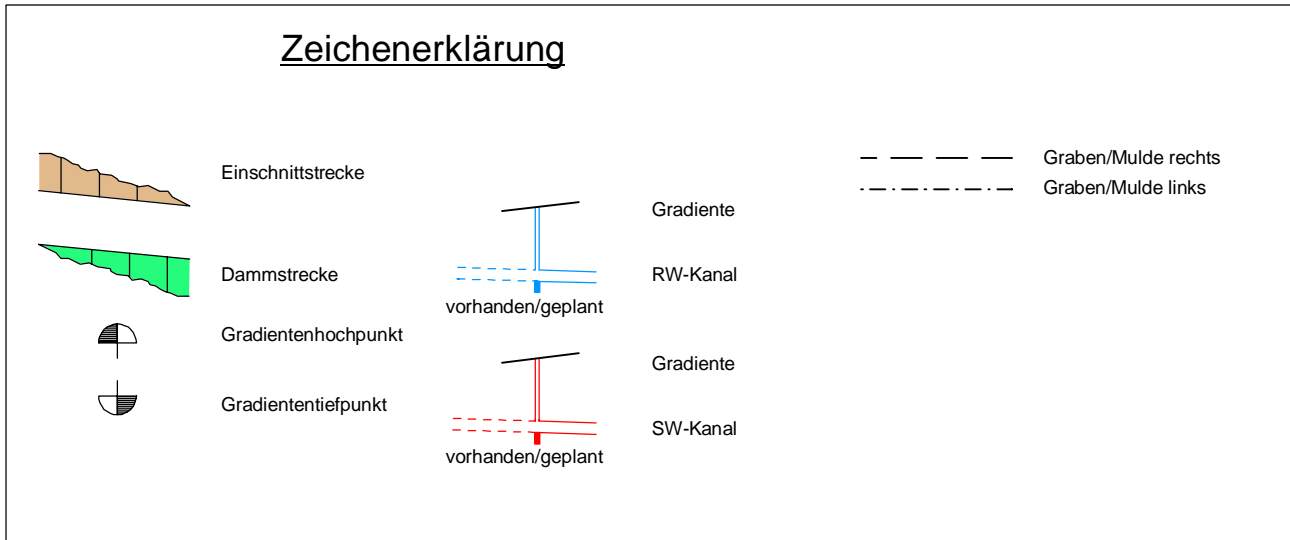


Straßenname/Lagebezeichnung	Planstr. A	Planstr. A	Planstr. A	Planstr. A
SW-Schachtnummer	FS51S001	FS51S002	FS51S003	FS28S019
SW-Durchmesser [mm]	Stz/200	Stz/200	Stz/200	Stz/200
SW-Länge [m]	16.00	42.00	50.00	49.00
SW-Gefälle [‰]	22.5	22.4	25.2	12.4
SW-Deckelhöhe [m]	64.79	64.50	64.67	64.67
SW-Sohle [m]	63.02	62.66	61.72	60.46
SW-Schachttiefe [m]	1.77	1.84	1.95	2.21
SW-Schacht Station	129.480	145.247	187.120	237.120

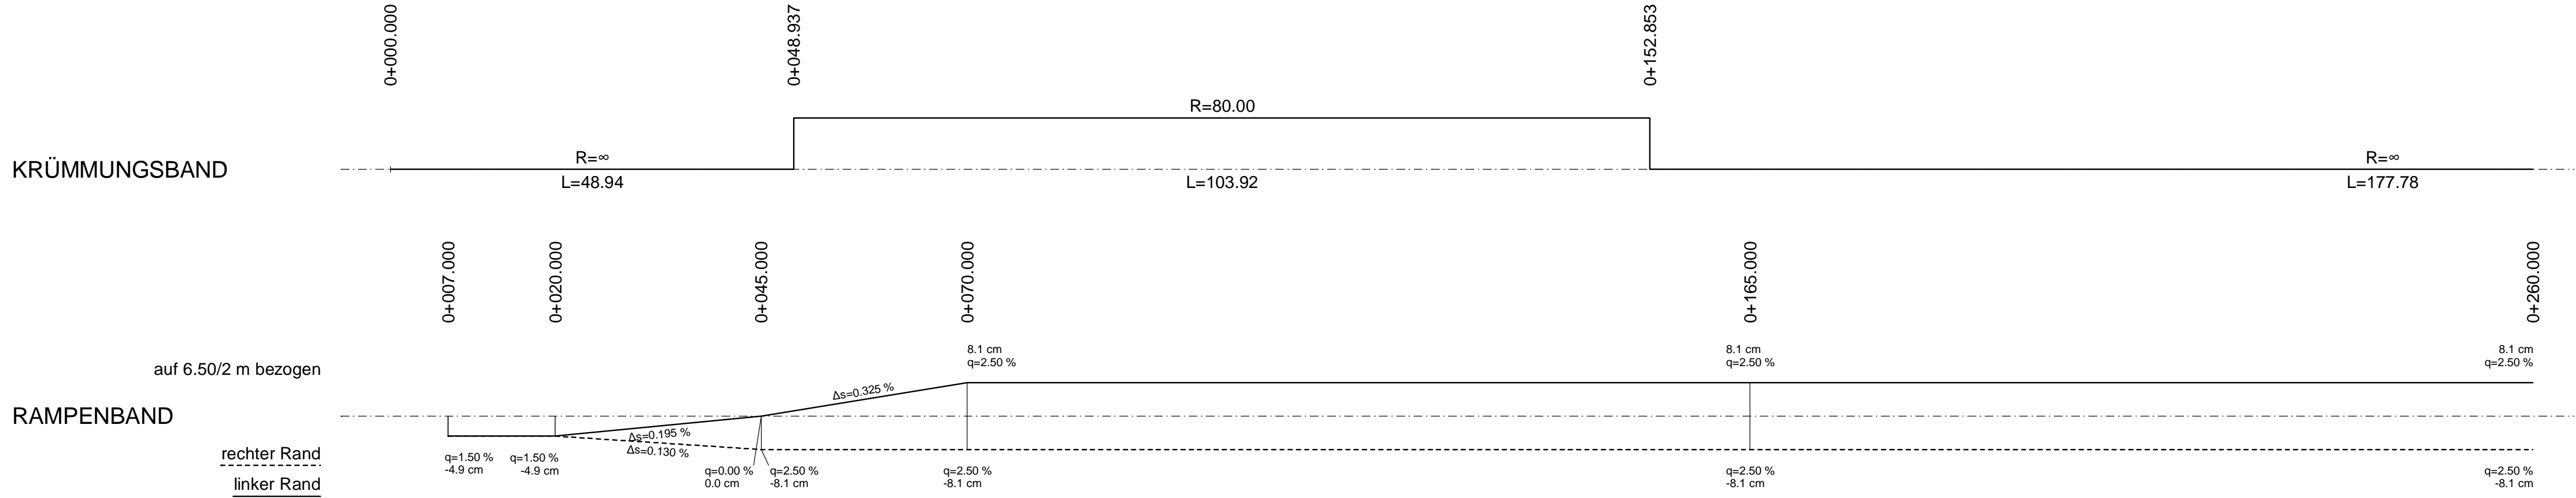

Höhen beziehen sich auf NHN (DHHN 2016) - Koordinatensystem UTM 32

AUSFÜHRUNGSPLANUNG

A	SW-Kanal	16.04.2026	
	Änderungen	Datum	genehmigt:

ING.-GESELLSCHAFT HINDRICK STÜVEL mbH BAUWESEN UND VERMESSUNGSTECHNIK-VBI		22039 bearbeitet gezeichnet geprüft	Datum 11.2025 11.2025 11.2025	Zeichen Gaser Gaser
Poststraße 3-5 * 21216 Seevetal * Telefon: (04105) 61620 * FAX: 616263				

Heidekreis Klinikum gGmbH		
Rechnungsjahr:	Haushaltsstelle:	Az:
Bauvorhaben: Neubau der Erschließungsstraße Süd einschl. KP B209 / L 163 / HKK		
Planbezeichnung: Höhenplan Erschließungsstraße Achse 200		Plan Nr. 6 / 3 A Plangröße 85 x 45 Maßstab 1:500/50
Geprüft Datum:		Genehmigt Datum: