


Detail "A"
Maßstab 1:10

SCHNITT D-D
Erschließungsstraße
Achse 200 Station 0+240.000

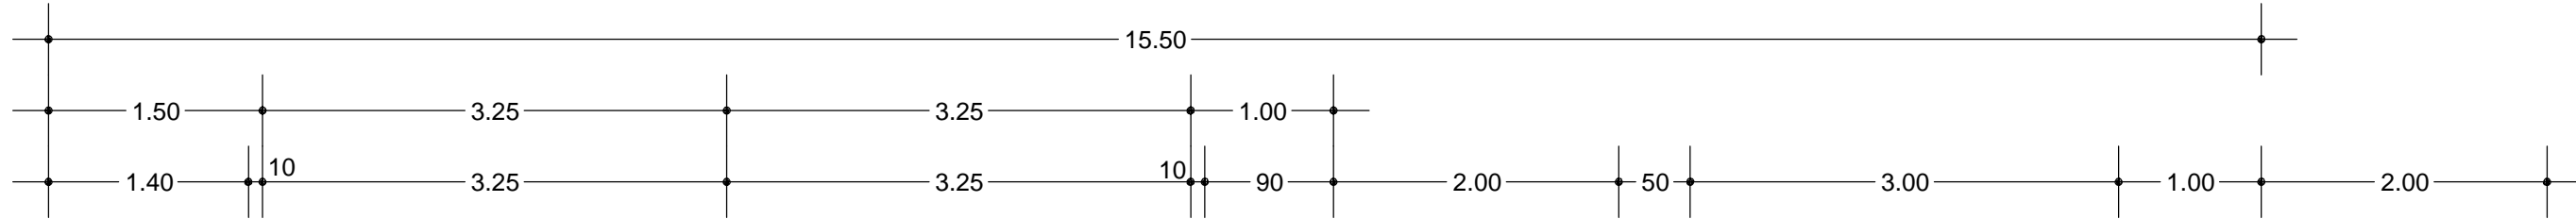

BANKETT

FAHRBAHN

BANKETT

MULDE

RADWEG

WALL

1.00

Höhe Wall $\Delta h \leq -3,00$ m

AUFFÜLLUNG

Grenze

Bankettbefestigung

Rasenschotter 20 cm

Randbefestigung gem. DIN 18318

Bordstein T 10 x 25 DIN EN 1340/DIN 483

in Beton gem. DIN EN 206

Sickermulde

Grasansaat 25 g/m²

Oberboden/Sand (SE)
Gemisch 1:1 20 cm dick

Seitenräume

Grasansaat 25 g/m²

Oberboden 20 cm

Wall

Grasansaat 25 g/m²

Oberboden 30 cm

Aufbau gem. RStO 12, Tafel 1, Zeile 3, Belastungsklasse 3,2

| | | | |
|-----------------|------------------------|-----------|---|
| 4.0 cm | Splittmastixasphalt | AC 11 D S | gem. ZTV Asphalt - StB 07/13 |
| 6.0 cm | Asphaltbinder | AC 16 B S | gem. ZTV Asphalt - StB 07/13 |
| 10.0 cm | Asphalttragschicht | AC 32 T S | gem. ZTV Asphalt - StB 07/13 ≥ 150 MPa |
| 30.0 cm | Schottertragschicht | 0/32 | gem. ZTV SoB - StB 04/07 ≥ 80 MPa |
| ≥ 20.0 cm | Frostschuttschicht | Sand (SE) | gem. ZTV SoB - StB 04/07 |
| ~ 30.0 cm | Untergrundverbesserung | Sand (SE) | ≥ 45 MPa |
| ~ 100.0 cm | Gesamtdicke | | |

Rad- und Gehweg gem. RStO 12, Tafel 6, Zeile 1

| | | | |
|----------------|------------------------|-----------|---|
| 2.0 cm | Asphaltbeton | AC 5 D L | gem. ZTV Asphalt - StB 07/13 |
| 8.0 cm | Asphalttragschicht | AC 22 T N | gem. ZTV Asphalt - StB 07/13 ≥ 100 MPa |
| 15.0 cm | Schottertragschicht | 0/32 | gem. ZTV SoB - StB 04/07 |
| ≥ 10.0 cm | Frostschuttschicht | Sand (SE) | gem. ZTV SoB - StB 04/07 |
| ~ 25.0 cm | Untergrundverbesserung | Sand (SE) | ≥ 45 MPa |
| 60.0 cm | Gesamtdicke | | |

vorh. Fahrbahn / Gelände

AUSFÜHRUNGSPLANUNG

06.11.2025

| | | | |
|--|------------|-------|------------|
| | | | |
| | | | |
| | | | |
| | | | |
| | Änderungen | Datum | genehmigt: |

| | | | | |
|--|--|--|--|-------------------------------|
| ING.-GESELLSCHAFT HINDRICK STÜVEL mbH BAUWESEN UND VERMESSUNGSTECHNIK-VBI Poststraße 3-5 * 21218 Seevetal * Telefon: (04105) 61620 * FAX: 616263 | | 22039 bearbeitet gezeichnet geprüft | Datum 11.2025 11.2025 11.2025 | Zeichen Gaser Wiest |
|--|--|--|--|-------------------------------|

Heidekreis Klinikum gGmbH

| | | |
|---|-------------------|---------|
| Rechnungsjahr: | Haushaltsstelle: | AZ: |
| Bauvorhaben: | | |
| Neubau der Erschließungsstraße Süd einschl. KP B209 / L 163 / HKK | | |
| Planbezeichnung: | Plan Nr. | 14 / 4 |
| Ausbauquerschnitt SCHNITT D-D Erschließungsstraße - Achse 200 Stat. 0+240.000 | Plangröße | 95 x 30 |
| | Maßstab | 1 : 50 |
| | Geprüft Datum: | |