SCHNITT E-E
Erschließungsstraße
Achse 200

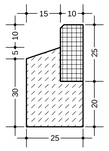

Detail "A"
Maßstab 1:10

BANKETT | FAHRBAHN | BANKETT | MULDE | RADWEG

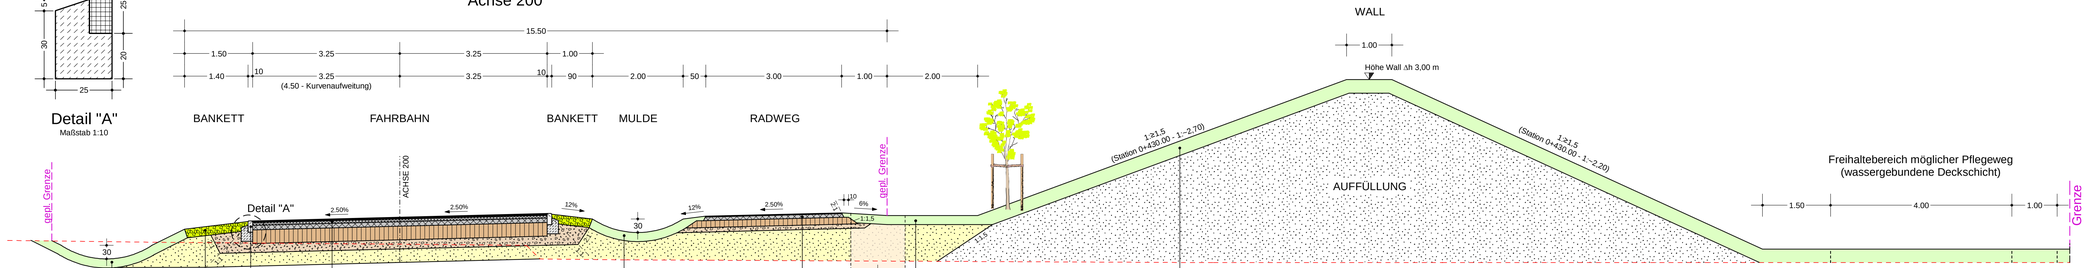

Sickermulde
Grasansaat 25 g/m²
Oberboden/Sand (SE)
Gemisch 1:1 20 cm dick

Bankettbefestigung
Rasenschotter 20 cm

Randeinfassung gem. DIN 18318
Bordstein T 10 x 25 DIN EN 1340/DIN 483
in Beton gem. DIN EN 206

Sickermulde
Grasansaat 25 g/m²
Oberboden/Sand (SE)
Gemisch 1:1 20 cm dick

Seitenräume
Grasansaat 25 g/m²
Oberboden 20 cm

Trasse für die geplanten Versorgungsleitungen:
LWL-4-Fach Rohr
MSP NA2XS(F)2Y
VW150-PE
VG150-PE

Wall
Grasansaat 25 g/m²
Oberboden 30 cm

Aufbau gem. RStO 12, Tafel 1, Zeile 3, Belastungsklasse 3,2

4.0 cm	Splittmastixasphalt	AC 11 D S	gem. ZTV Asphalt - StB 07/13	
6.0 cm	Asphaltbinder	AC 16 B S	gem. ZTV Asphalt - StB 07/13	
10.0 cm	Asphalttragschicht	AC 32 T S	gem. ZTV Asphalt - StB 07/13	▽ 150 MPa
30.0 cm	Schottertragschicht	0/32	gem. ZTV SoB - StB 04/07	▽ 80 MPa
≥20.0 cm	Frostschutzschicht	Sand (SE)	gem. ZTV SoB - StB 04/07	
~30.0 cm	Untergrundverbesserung	Sand (SE)		▽ 45 MPa
~100.0 cm	Gesamtdicke			

Rad- und Gehweg gem. RStO 12, Tafel 6, Zeile 1

2.0 cm	Asphaltbeton	AC 5 D L	gem. ZTV Asphalt - StB 07/13	
8.0 cm	Asphalttragschicht	AC 22 T N	gem. ZTV Asphalt - StB 07/13	▽ 100 MPa
15.0 cm	Schottertragschicht	0/32	gem. ZTV SoB - StB 04/07	
≥10.0 cm	Frostschutzschicht	Sand (SE)	gem. ZTV SoB - StB 04/07	
~25.0 cm	Untergrundverbesserung	Sand (SE)		▽ 45 MPa
60.0 cm	Gesamtdicke			

vorh. Fahrbahn / Gelände

AUSFÜHRUNGSPLANUNG

22.06.2026

A	Leitungstrasse für gepl. Versorger	22.06.2026	
	Änderungen	Datum	genehmigt:

ING.-GESELLSCHAFT HINDRICK STÜVEL mbH
BAUWESEN UND VERMESSUNGSTECHNIK-VBI
Poststraße 3-5 * 21218 Seevetal * Telefon: (04105) 61620 * FAX: 616263

	22039	Datum	Zeichen
	bearbeitet	11.2025	Gaser
	gezeichnet	11.2025	Wiest
	geprüft	11.2025	

Heidekreis Klinikum gGmbH

Rechnungsjahr: | Haushaltsstelle: | Az:

Bauvorhaben:

Neubau der Erschließungsstraße Süd einschl. KP B209 / L 163 / HKK

Planbezeichnung:

Ausbauquerschnitt
SCHNITT E-E
Erschließungsstraße - Achse 200 Stat. 0+430.000

Plan Nr. 14 / 5 A
Plangröße 115 x 30
Maßstab 1 : 50

Zur Ausführung freigegeben:
Walsrode, den 11.05.2026
Heidekreis-Klinikum gGmbH
Im Auftrage: gez. Burmester

22.06.26 - 1143\Ausbauquerschnitt E-E.PLT