



SCHNITT PUMPWERK

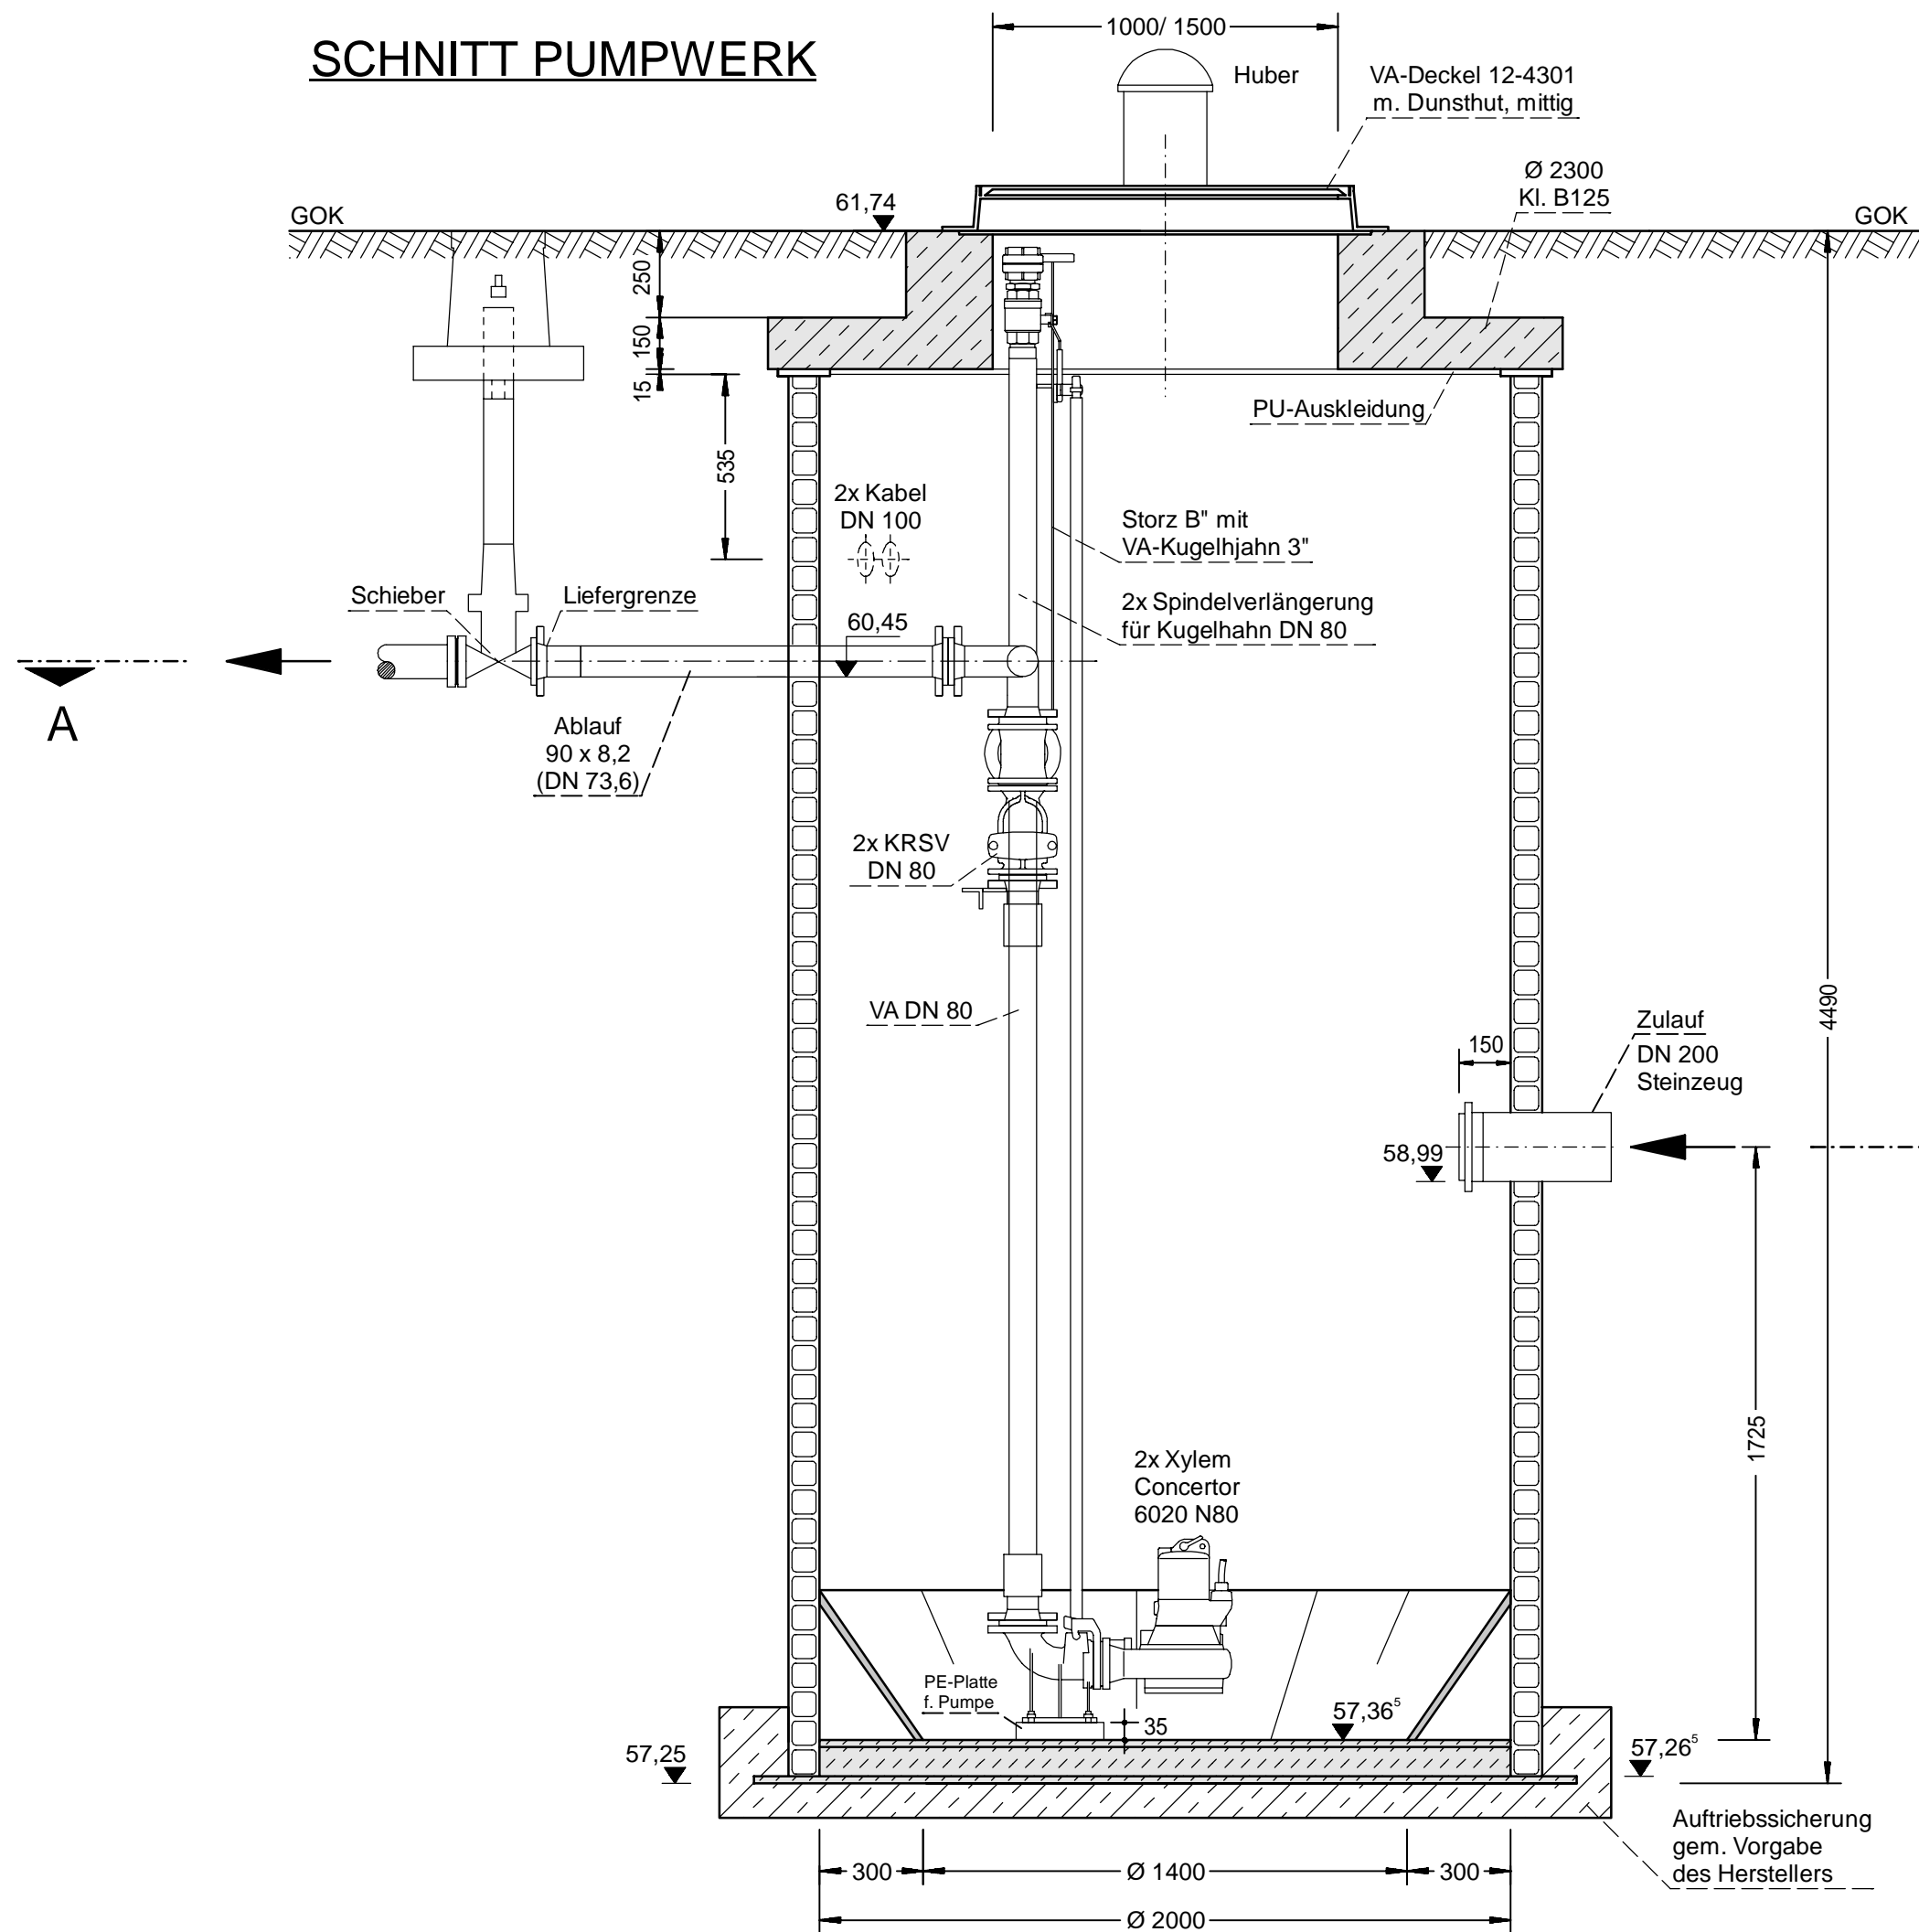

SCHNITT A-A

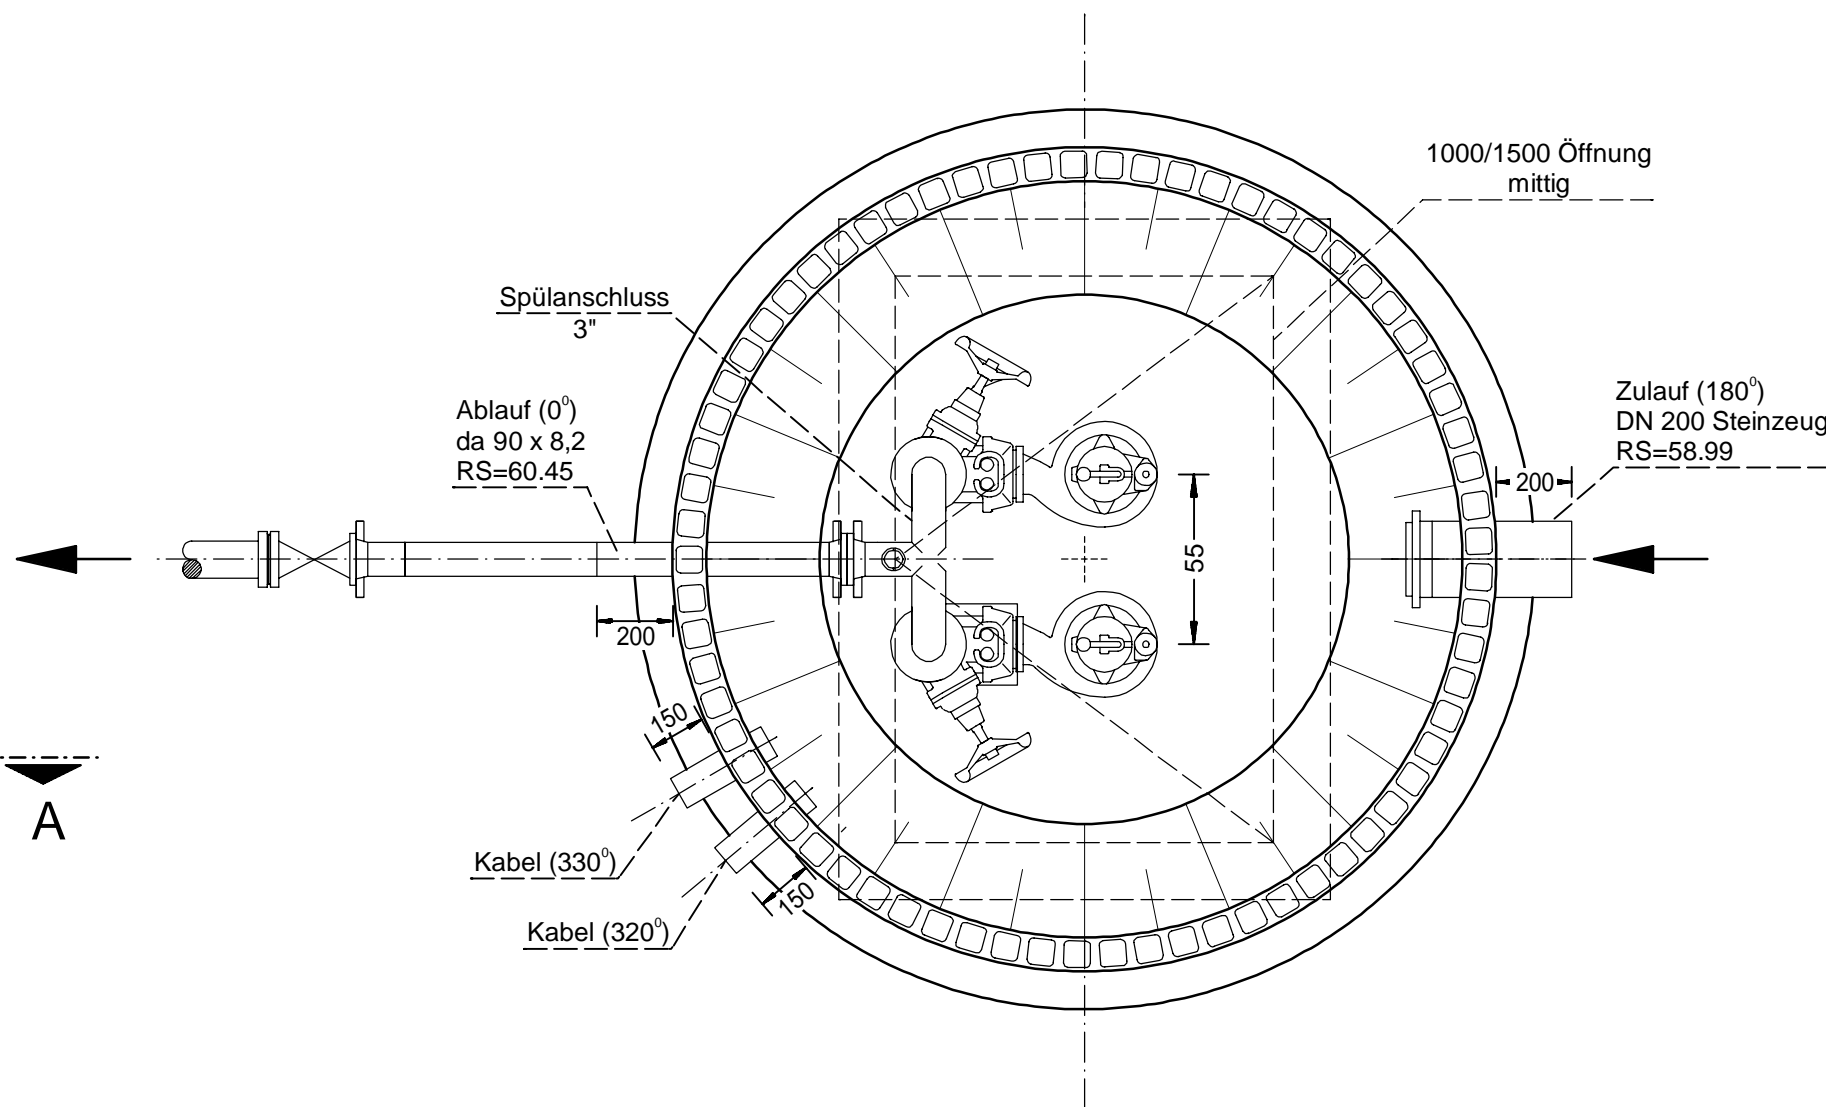

Höhen beziehen sich auf NHN (DHHN 2016) - Koordinatensystem UTM 32

AUSFÜHRUNGSPLANUNG 05.05.2026

Änderungen	Datum	genehmigt:

ING.-GESELLSCHAFT HINDRICK STÜVEL mbH BAUWESEN UND VERMESSUNGSTECHNIK-VBI Poststraße 3-5 • 21218 Seevetal • Telefon: (04105) 61620 • FAX: 616263	22039	Datum	Zeichen
	bearbeitet	05.2026	Voget
	gezeichnet	05.2026	Wiest
	geprüft	05.2026	

Heidekreis Klinikum gGmbH		
Rechnungsjahr:	Haushaltsstelle:	Az:
Bauvorhaben: Neubau der Erschließungsstraße Süd einschl. KP B209 / L 163 / HKK		
Planbezeichnung: Detailplan Doppelpumpstation Ø2000	Plan Nr. 16.2 / 1 Plangröße 80 x 30 Maßstab 1 : 20	
Geprüft Datum:	Genehmigt Datum:	