Aufstellung am Vorwegweiser und an 100 m Bake

Aufstellung am Vorwegweiser und an 100 m Bake

Aufstellung am Vorwegweiser und an 100 m Bake

Aufstellung auf Pfeil KVP, Walsroder Straße

Aufstellung vor KVP

Detail 4

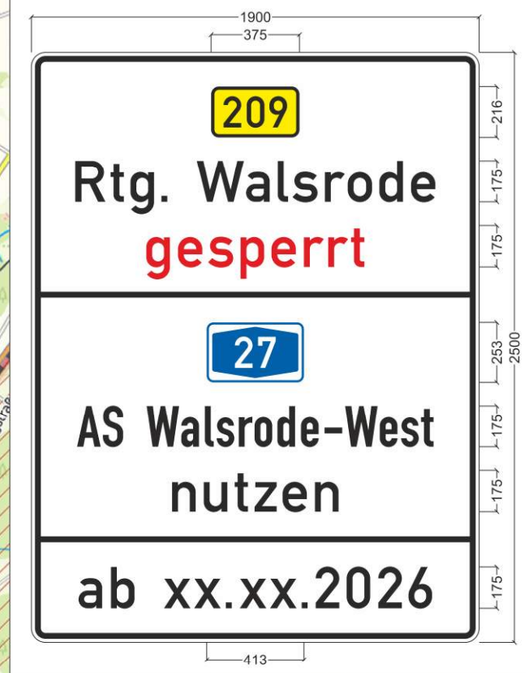

Mit der Antragstellung sind der Verkehrsbehörde vollständig bemaßte Schilderzeichnungen vorzulegen.
Für Aufstellvorrichtungen, die nicht über die „TL Aufstellvorrichtung“ abgedeckt sind, ist ein „grüngeprüfter“, statischer Nachweis zu erbringen.

Hinweistafeln auf Autobahnen

Neubau Gesamtklinikum
Erschließung - Süd

0 500 1000 1500m

Maßstab: 1:50000

Geobasisdaten © GeoBasis-DE / BKG 2023
Geofachdaten © NLSTBV 2021