1. Obergeschoss

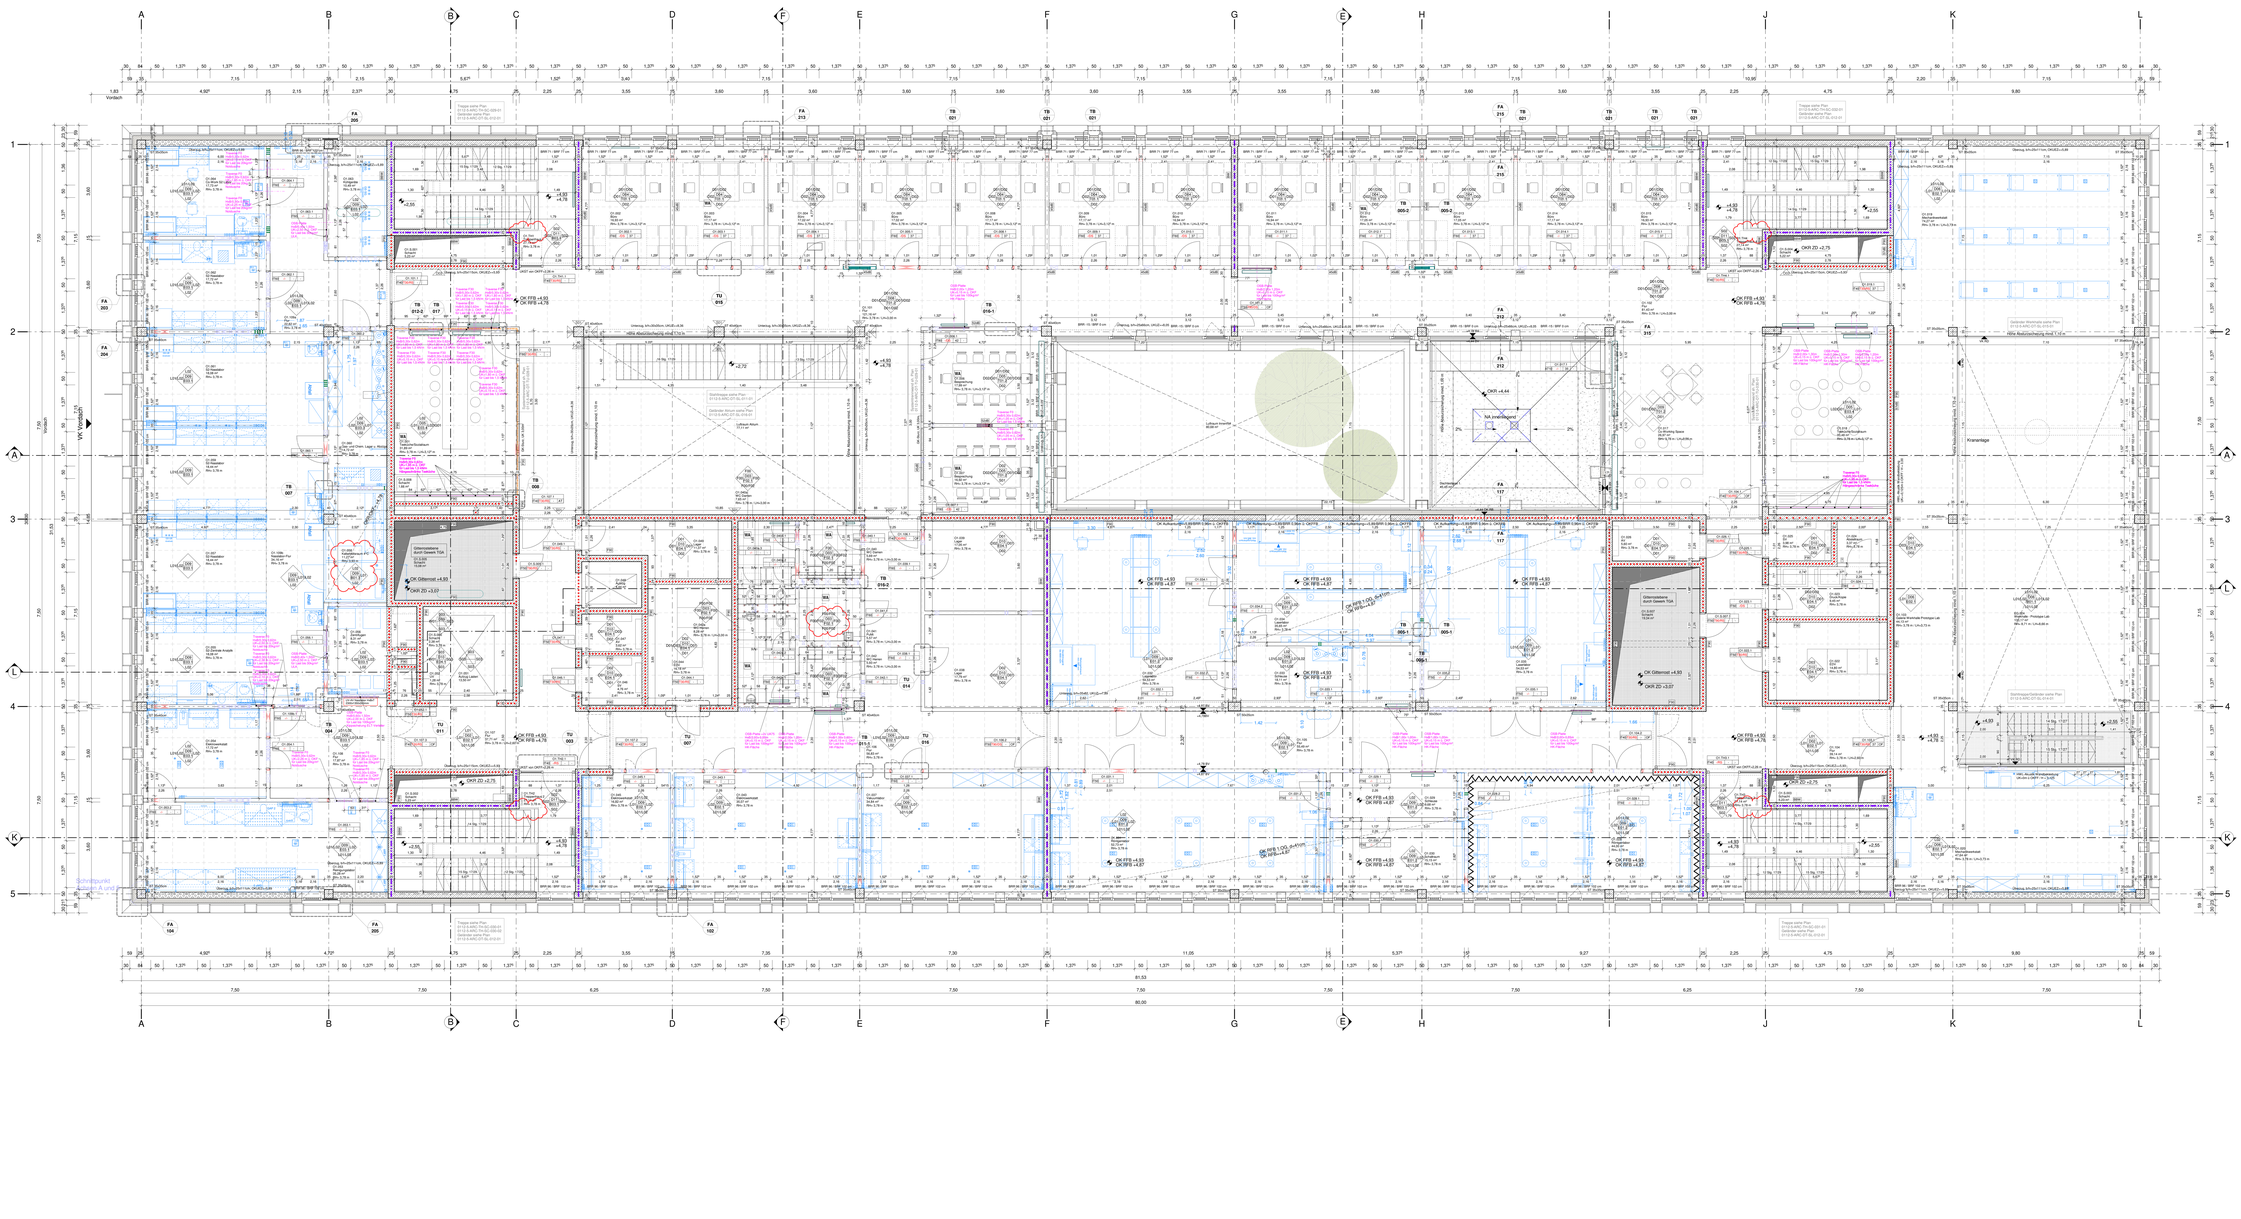
A
B
B
C
D
F
E
F
G
E
H
I
J
K
L
1
2
3
4
5
FA 205
FA 213
FA 215
FA 202
FA 204
FA 212
FA 310
FA 117
FA 104
FA 206
FA 102
TB 001
TB 021
TB 007
TB 002
TB 012-2
TB 012-1
TB 016-2
TB 016-1
TB 005-2
TB 005-1
TB 008
TU 015
TU 011
TU 003
TU 007
TU 014
TU 016
BO 101
BO 001
WA
Treppe siehe Plan 0112-5-ARC-07-SL-014-01
Geländer siehe Plan 0112-5-ARC-07-SL-012-01
Stahltreppe siehe Plan 0112-5-ARC-07-SL-011-01
Stahltreppe siehe Plan 0112-5-ARC-07-SL-013-01
Geländer Wohnhalle siehe Plan 0112-5-ARC-07-SL-012-01
Hohe Maschinenhalle, Kran 1 +7,40
Hohe Maschinenhalle, Kran 2 +7,40
Hohe Maschinenhalle, Kran 3 +7,40
Krananlage
Kranbahn
VV Vorsatz
Vorsatz
Vorbau
Vorbau
Vorbau