

Legende Tischler

- Einbaugeräte:
- 1. Kühlschrank
  - 2. Mikrowelle
  - 3. Spülbecken
  - 4. Geschirrspüler
  - 5. Abfallsammler 2-fach, Frontauszug
  - 6. Lüftungsgitter Kühlschrank, Alu, pulverbeschichtet
  - 7. Standarmatur
  - 8. LED-Lichtleiste
  - 9. Durchlauferhitzer (Leistung AN VExxx ELT/WI/Sanitär)
  - 10. Hygienespülung (Leistung AN VExxx WI/Sanitär)

Küchenschränke und Beschläge:

Schubladen mit Selbsteinzug, Push-to-open Schubauszug, mit Selbsteinzug

Alle Scharniere und sonstige Verbindungen sind an Fronten, Blenden, Sockel und allen sichtbaren Außenseiten nicht sichtbar auszuführen

Oberflächen:

Fronten Schränke:

Holzspanplatte, HPL-Beschichtung U18576 Ozean, Pfeiderer

Blenden:

Holzspanplatte, HPL-Beschichtung Farbe U18576 Ozean, Pfeiderer

Korpi innen:

Holzspanplatte, Melaminharzbeschichtung, Farbe U18576 Ozean, Pfeiderer

Rückwand:


Holzspanplatte, Holzspanplatte, HPL-Beschichtung Farbe U18576 Ozean, Pfeiderer

Arbeitsplatte:

Holzspanplatte, HPL-Beschichtung Farbe U18576 Ozean, Pfeiderer

Sockel:

Holzspanplatte, HPL-Beschichtung Farbe U18576 Ozean, Pfeiderer

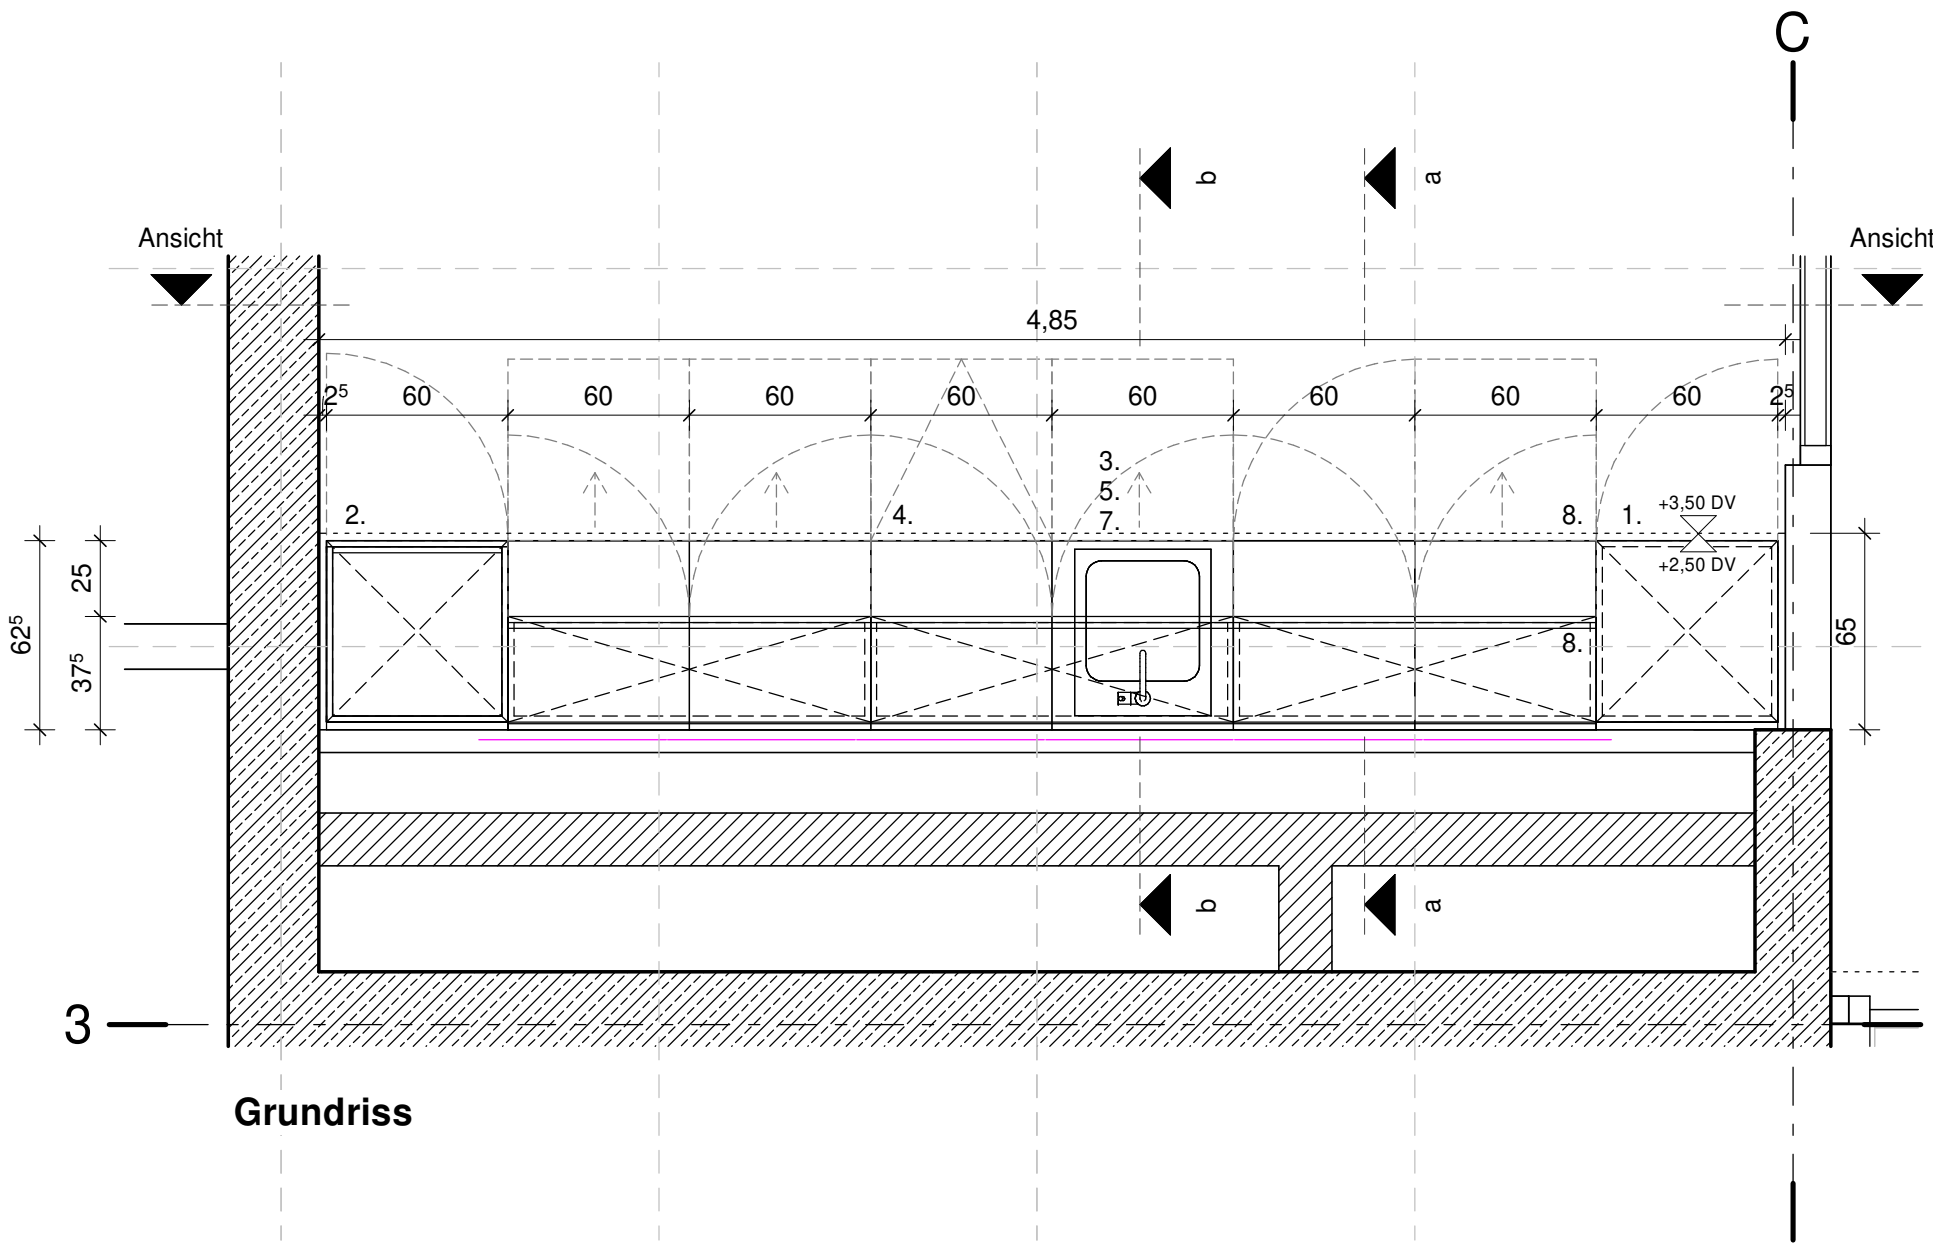

Index										Datum	Name
Planungsstand											
Ausführung											
Planverfasser											
Geb.-Nr.											
LP											
Gewerk											
Ebene											
Planart											
lfd.-Nr.											
Bl.-Nr.											
Index											
Status											
Maßstab/Format										Titel/TITLE	
1 : 25										Gebäude ITGZ 1	
DINA 3										Teeküche, Grundriss	
Datum										Dokument-Nr./DOCUMENT-NO.	
DATE										Blatt/SHEET	
Name / NAME										von/OF	
Gez. CRE.										Zchnng-ID	
30.04.25										Rev. REV.	
cs/ap/at										Ver. VER.	
Gepr. REV.										Status STATUS	
-										A	
at/mst											
Frei. REL.											
26.01.26											
Gen. APR.											
Dateiname											
018_ITGZ1_LP5_Detail_Zentraldatei.rvt											