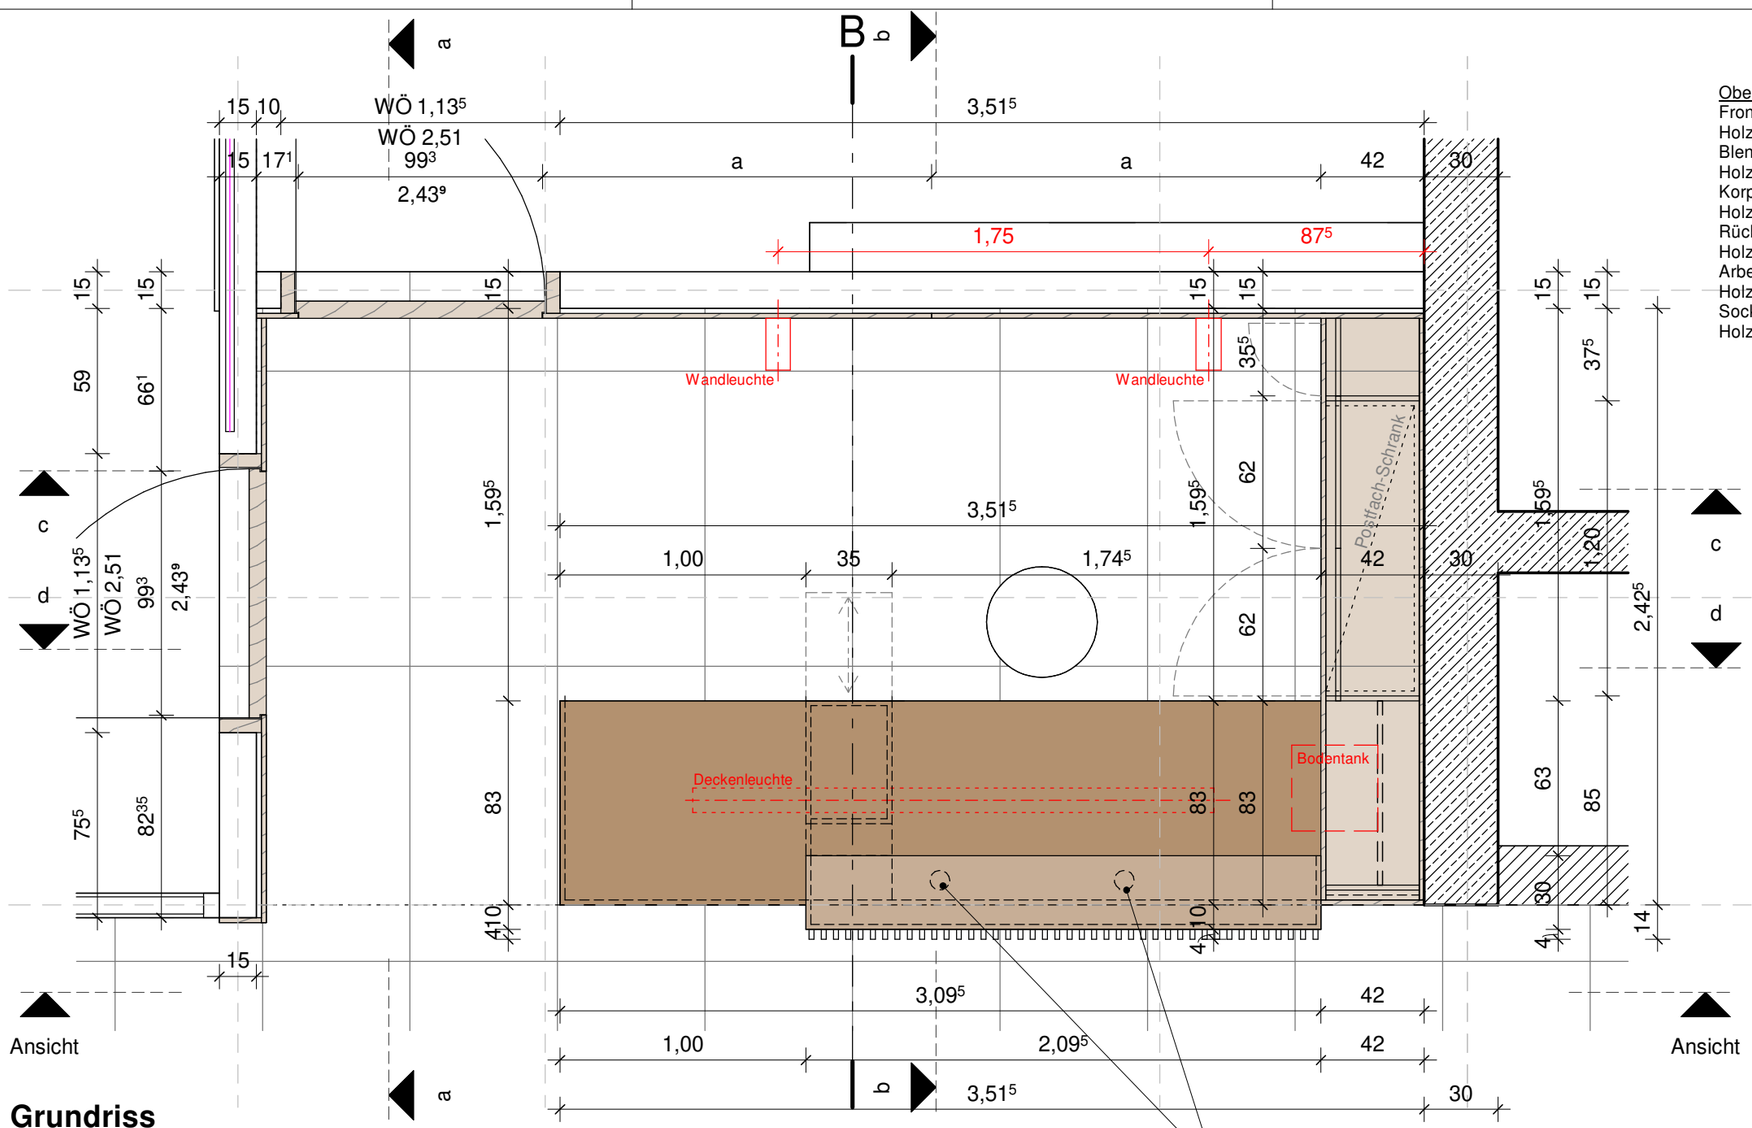

Oberflächen:
Fronten Schränke:
Holzspanplatte, HPL-Beschichtung von Pfleiderer "American Oak"
Blenden:
Holzspanplatte, HPL-Beschichtung von Pfleiderer "American Oak"
Korpi innen:
Holzspanplatte, Melaminharzbeschichtung, "American Oak"
Rückwand:
Holzspanplatte, HPL-Beschichtung von Pfleiderer "American Oak"
Arbeitsplatte:
Holzspanplatte, HPL-Beschichtung von Pfleiderer "American Oak"
Sockel:
Holzspanplatte, HPL-Beschichtung von Pfleiderer "American Oak"

Grundriss

M 1 : 25

Abhangdecke in Holz/Holzoptik
mit Revisionsöffnungen gemäß
Planung.
Lage und Abmessungen der
Öffnungen sind mit den
Anforderungen der TGA
(z. B. Lüftungsauslässe, Sprinkler,
Einbauteile) abzustimmen.
Sämtliche Schnittstellen und
Einbauelemente sind werkseitig zu
berücksichtigen und
in Abstimmung mit den beteiligten
Fachplanern auszuführen.
Endgültige Positionen erfolgen
nach TGA-Ausführungsplanung.

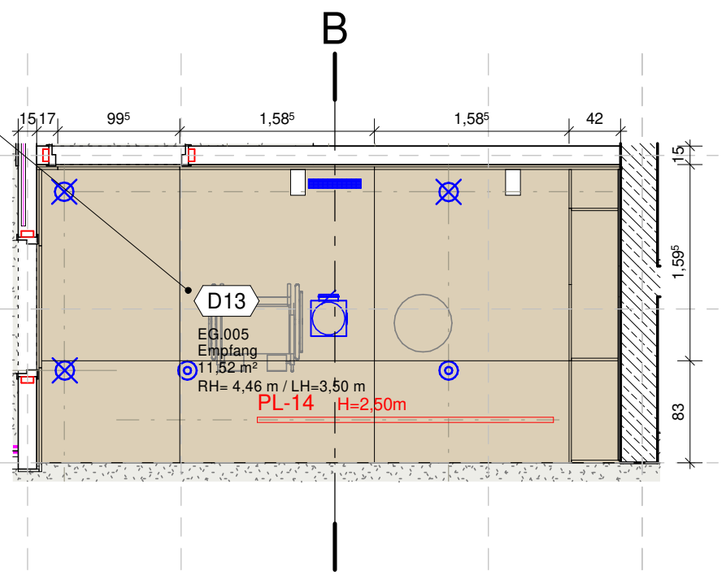

Deckenspiegel

M 1 : 50

nur zur Ausschreibung

Index	Aenderung	Datum	Name

Planungsstand	Geb.-Nr.	LP	Gewerk	Ebene	Planart	lfd.-Nr.	Bl.-Nr.	Index	Status
Ausführung	0112	5	ARC	DT	TI	006	01	01	A

Planverfasser

Maßstab/Format: Wie angezeigt / DIN A3

	Datum DATE	Name / NAME
Gez. CRE.	30.04.25	cs/ap/at
Gepr. REV.	-	at/mst
Frei. REL.	26.01.26	
Gen. APR.		

Titel/TITLE: Gebäude ITGZ 1
Tresen Empfang, Grundriss, Deckenspiegel

Dokument-Nr./DOCUMENT-NO.

Blatt/SHEET von/OF

Zchng-ID DRAW.-ID | Rev. REV. | Ver. VER. | Status STATUS A

Dateiname: 018_ITGZ1_LP5_Detail_Zentraldatei.rvt