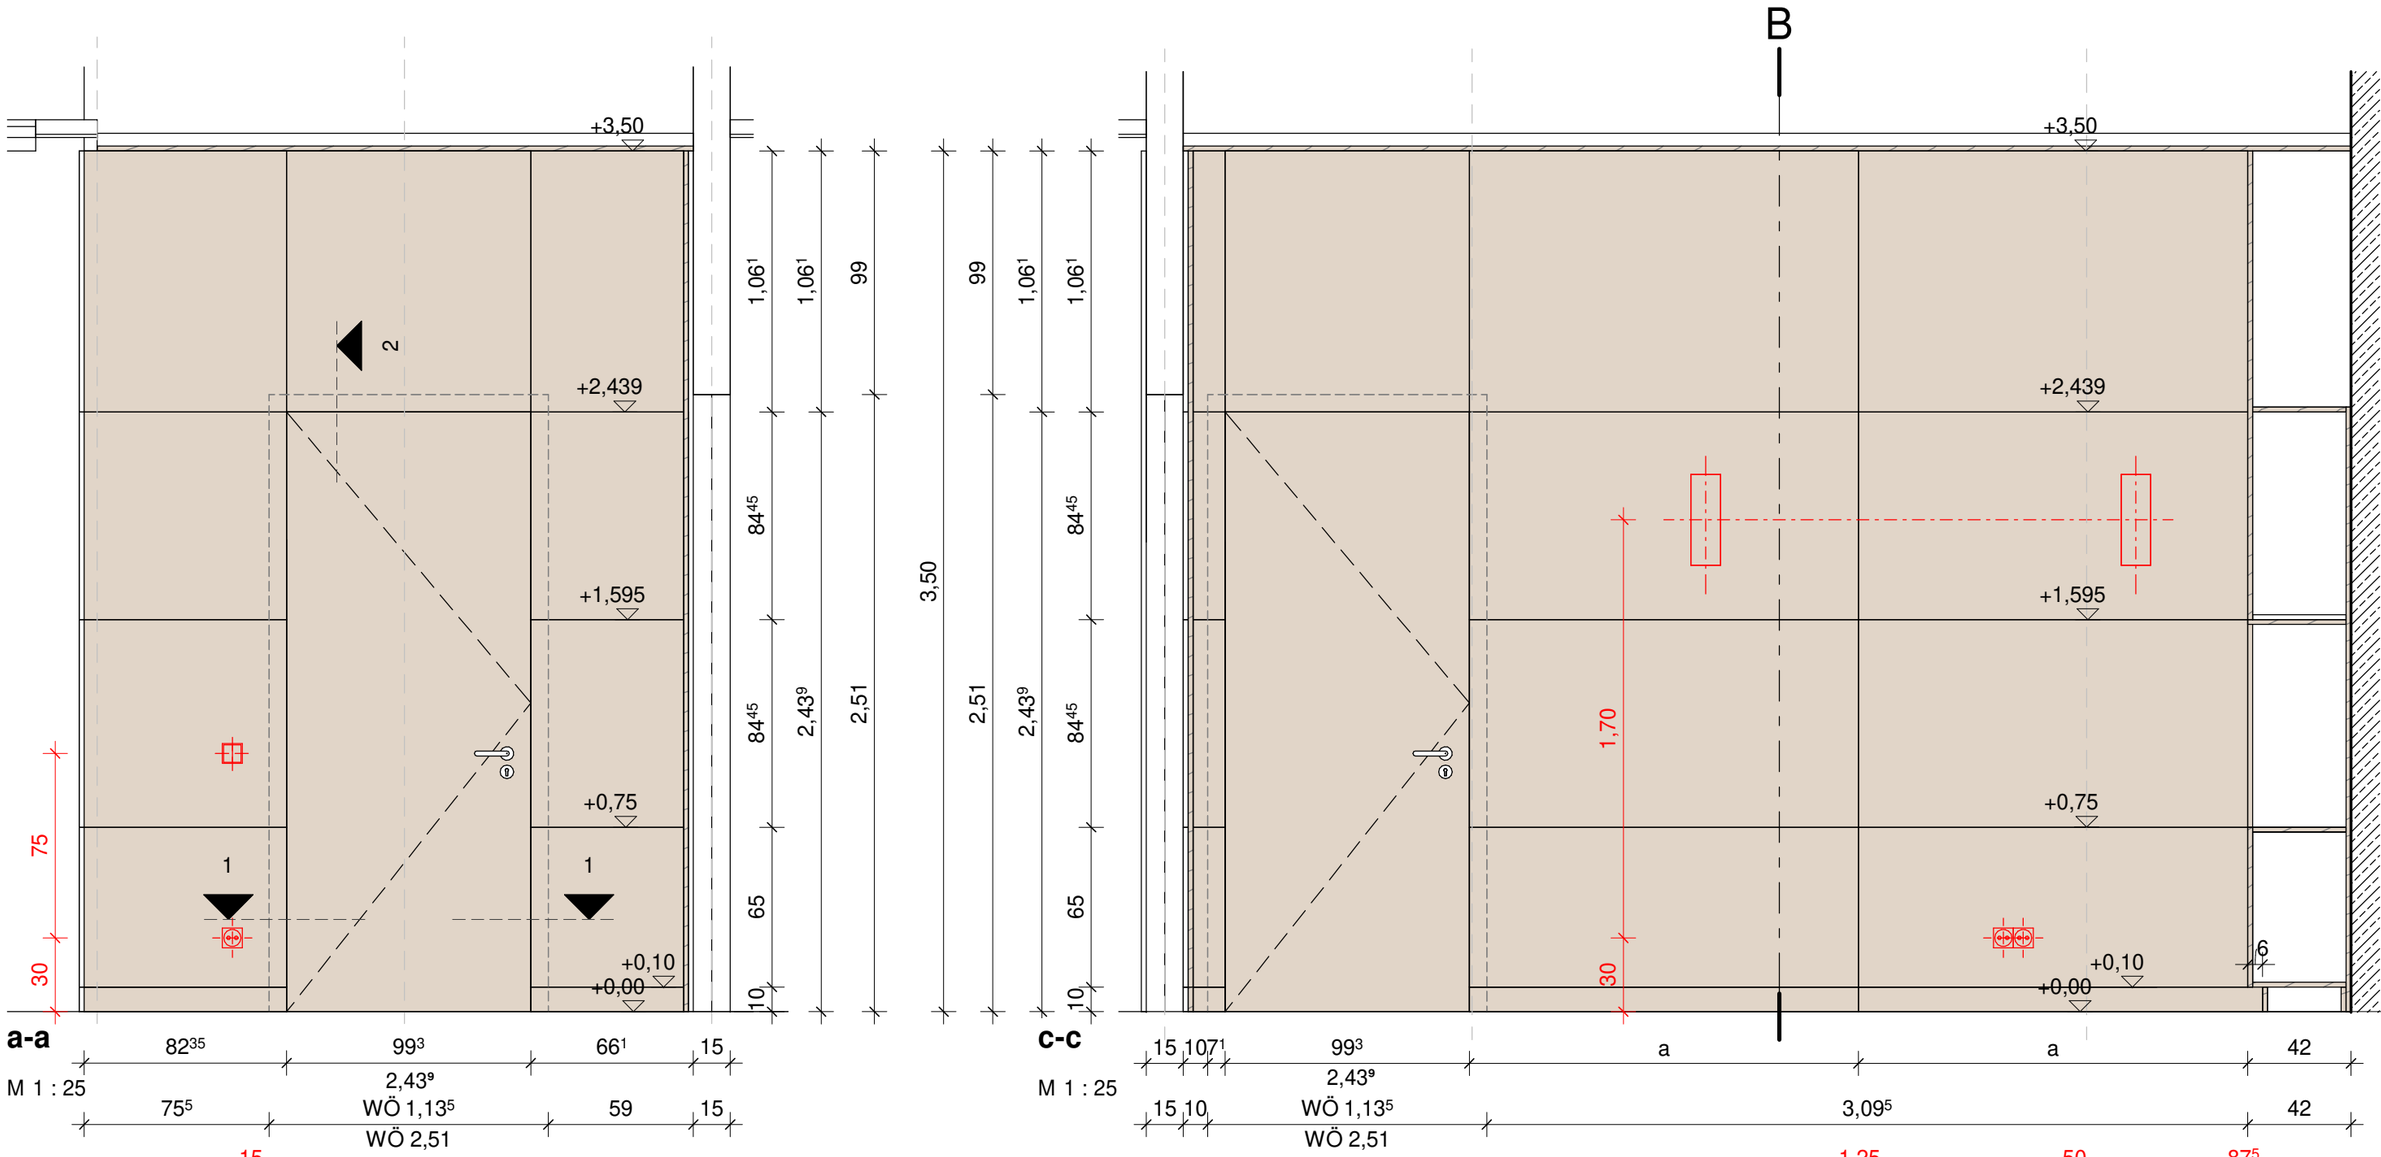

a-a

M 1 : 25

82³⁵ | 99³ | 66¹ | 15

2,43⁹

75⁵ | WÖ 1,13⁵ | 59 | 15

WÖ 2,51

c-c

M 1 : 25

15 | 10⁷¹ | 99³ | a | a | 42

2,43⁹

15 | 10 | WÖ 1,13⁵ | 3,09⁵ | 42

WÖ 2,51

1,25 | 50 | 87⁵

1-1

M 1 : 5

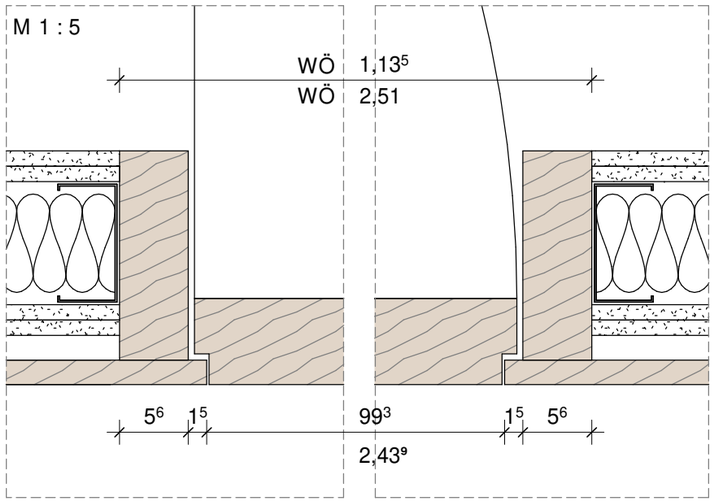

15

2-2

M 1 : 5

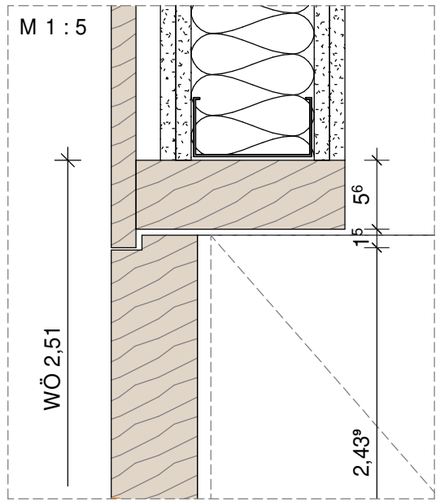

Index	Aenderung	Datum	Name

Planungsstand	Geb.-Nr.	LP	Gewerk	Ebene	Planart	lfd.-Nr.	Bl.-Nr.	Index	Status
Ausführung	0112	5	ARC	DT	TI	006	04	01	A

Planverfasser

nur zur Ausschreibung

Maßstab/Format: 1:25/5 DINA3

Titel/TITLE: Gebäude ITGZ 1

Tresen Empfang, Wandverkleidungen

	Datum DATE	Name / NAME
Gez. CRE	30.04.25	cs/ap/at
Gepr. REV.	-	at/mst
Frei. REL.	26.01.26	
Gen. APR		

Dokument-Nr./DOCUMENT-NO.

Blatt/ SHEET von/ OF

Zchng-ID DRAW.-ID | Rev. REV. | Ver. VER. | Status STATUS A

Dateiname
018_ITGZ1_LP5_Detail_Zentraldatei.rvt