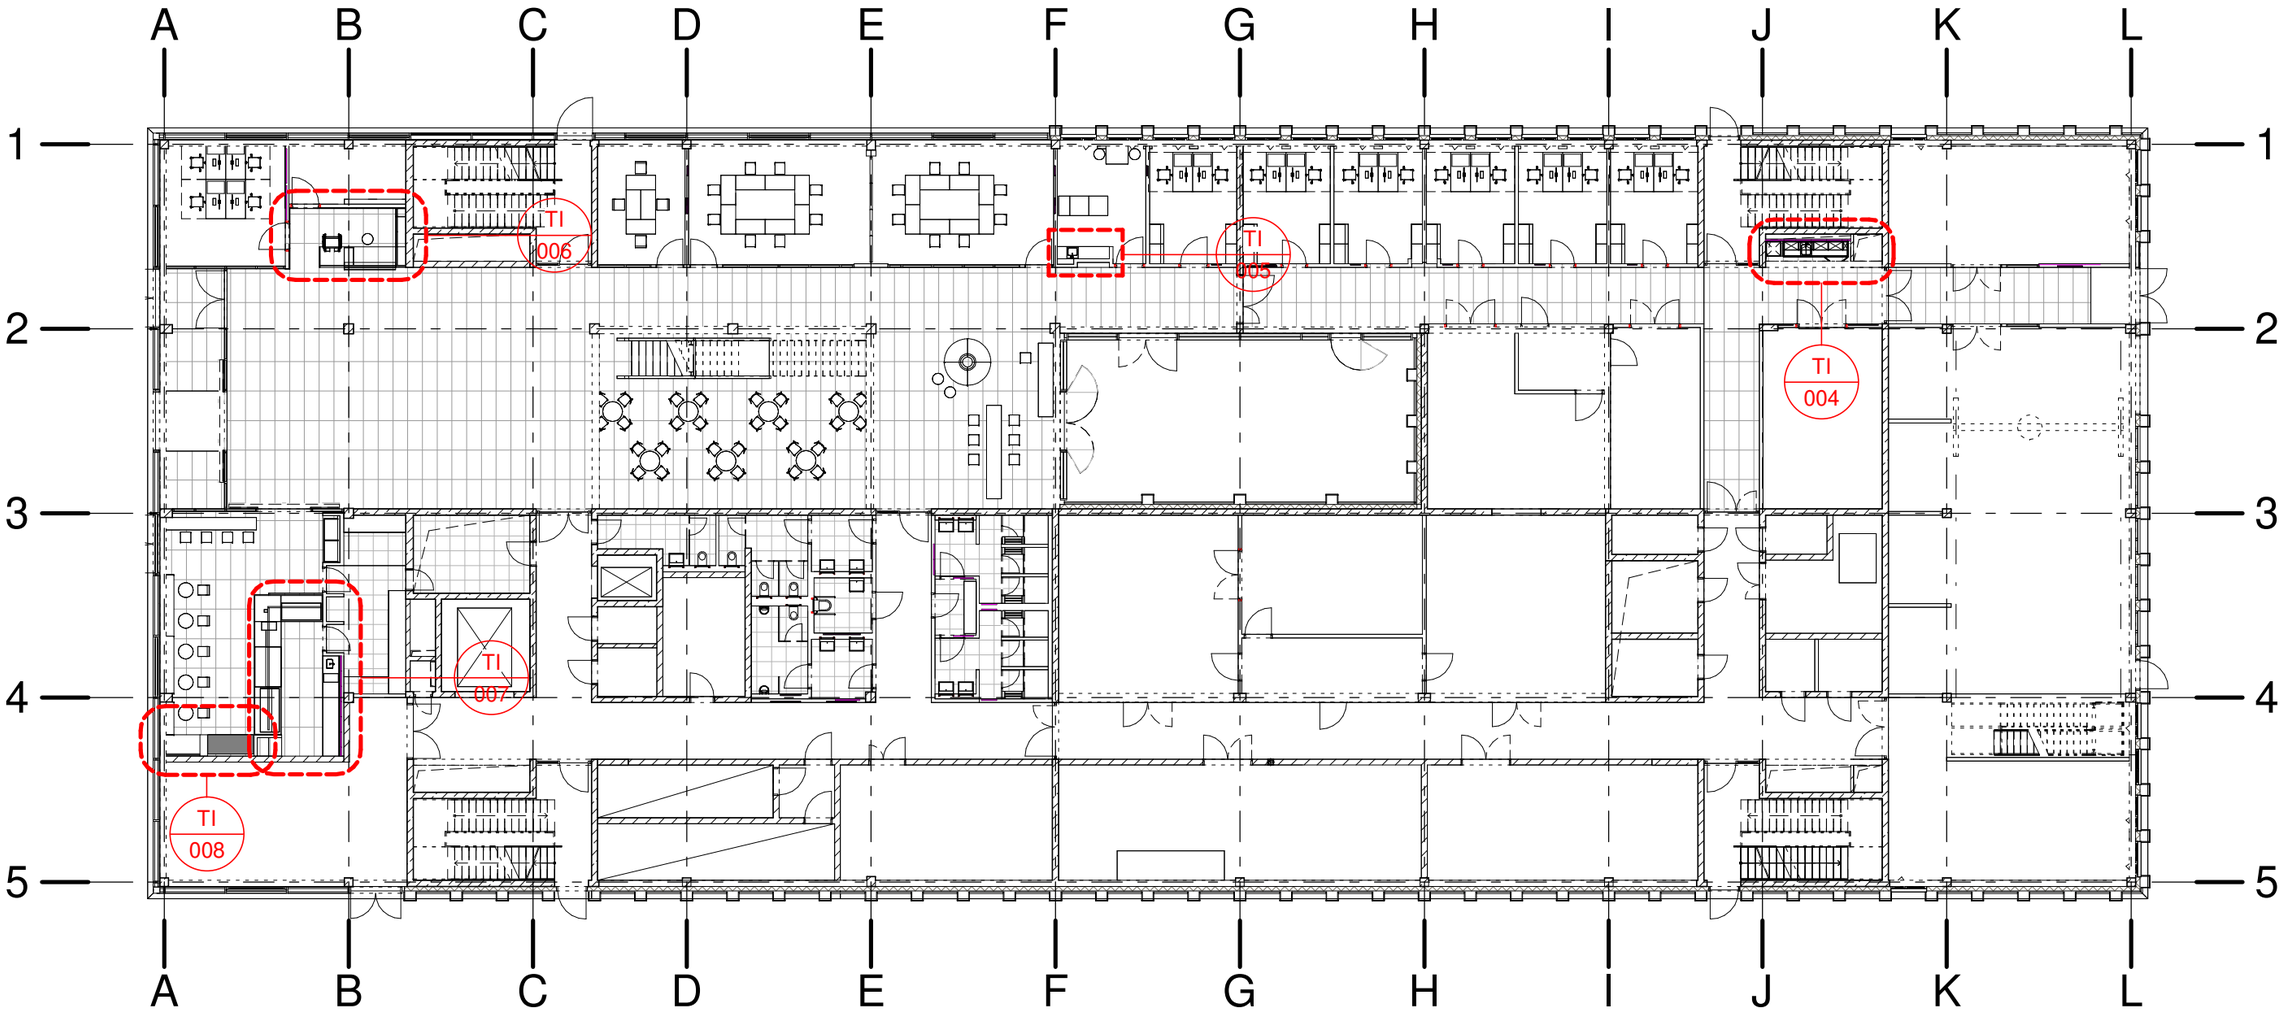


**Erdgeschoss**

| Index | Aenderung | Datum | Name |
|---|---|---|---|
| | | | |
| | | | |
| | | | |

| | | | | | | | | | | |
|---|---|---|---|---|---|---|---|---|---|---|
| Planungsstand: Ausführung | Geb.-Nr.: 0112 | LP: 5 | Gewerk: ARC | Ebene: DT | Planart: TI | lfd.-Nr.: 001 | Bl.-Nr.: 00 | Index: 01 | Status: A | |
| Planverfasser: heinlewischer<br>Partnerschaft freier Architekten mbB<br>Gutenbergstraße 6<br>+49 30 3999 20 10<br>+49 30 3999 20 10<br>018-itgz1@heinlewischer.de | Maßstab/Format: 1 : 250 DINA3 | | | Titel/TITLE: Gebäude ITGZ 1<br>UE Grundriss EG, Details<br>Tischlerarbeiten | | | | | | |
| | | Datum DATE | Name / NAME | | | | | | | |
| | Gez. CRE. | 30.04.25 | cs/ap/at | | | | | | | |
| | Gepr. REV. | - | at/mst | Dokument-Nr./DOCUMENT-NO. | | | | | Blatt/ SHEET von/ OF | |
| | Frei. REL. | 26.01.26 | | | | | | | | |
| | Gen. APR. | | | Zchng-ID DRAW.-ID | | Rev. REV. | Ver. VER. | Status STATUS A | | |
| | Dateiname: 018_ITGZ1_LP5_Detail_Zentraldatei.rvt | | | | | | | | | |

Arbeitsstand
22.05.2026 11:4:32