

Legende Tischler

Einbaugeräte:


- 1. Kühlschrank
- 2. Mikrowelle
- 3. Spülbecken
- 4. Geschirrspüler
- 5. Abfallsammler 2-fach, Frontauszug
- 6. Lüftungsgitter Kühlschrank, Alu, pulverbeschichtet
- 7. Standarmatur
- 8. LED-Lichtleiste
- 9. Durchlauferhitzer (Leistung AN VExxx ELT/WI/Sanitär)
- 10. Hygienespülung (Leistung AN VExxx WI/Sanitär)

Küchenschränke und Beschläge:

Schubladen mit Selbsteinzug, Push-to-open Schubauszug, mit Selbsteinzug  
Alle Scharniere und sonstige Verbindungen sind an Fronten, Blenden, Sockel und allen sichtbaren Außenseiten nicht sichtbar auszuführen

Oberflächen:

- Fronten Schränke: Holzspanplatte, HPL-Beschichtung U18576 Ozean, Pfeilerer
- Blenden: Holzspanplatte, HPL-Beschichtung Farbe U18576 Ozean, Pfeilerer
- Korpi innen: Holzspanplatte, Melaminharzbeschichtung, Farbe U18576 Ozean, Pfeilerer
- Rückwand: Holzspanplatte, Holzspanplatte, HPL-Beschichtung Farbe U18576 Ozean, Pfeilerer
- Arbeitsplatte: Holzspanplatte, HPL-Beschichtung Farbe U18576 Ozean, Pfeilerer
- Sockel: Holzspanplatte, HPL-Beschichtung Farbe U18576 Ozean, Pfeilerer

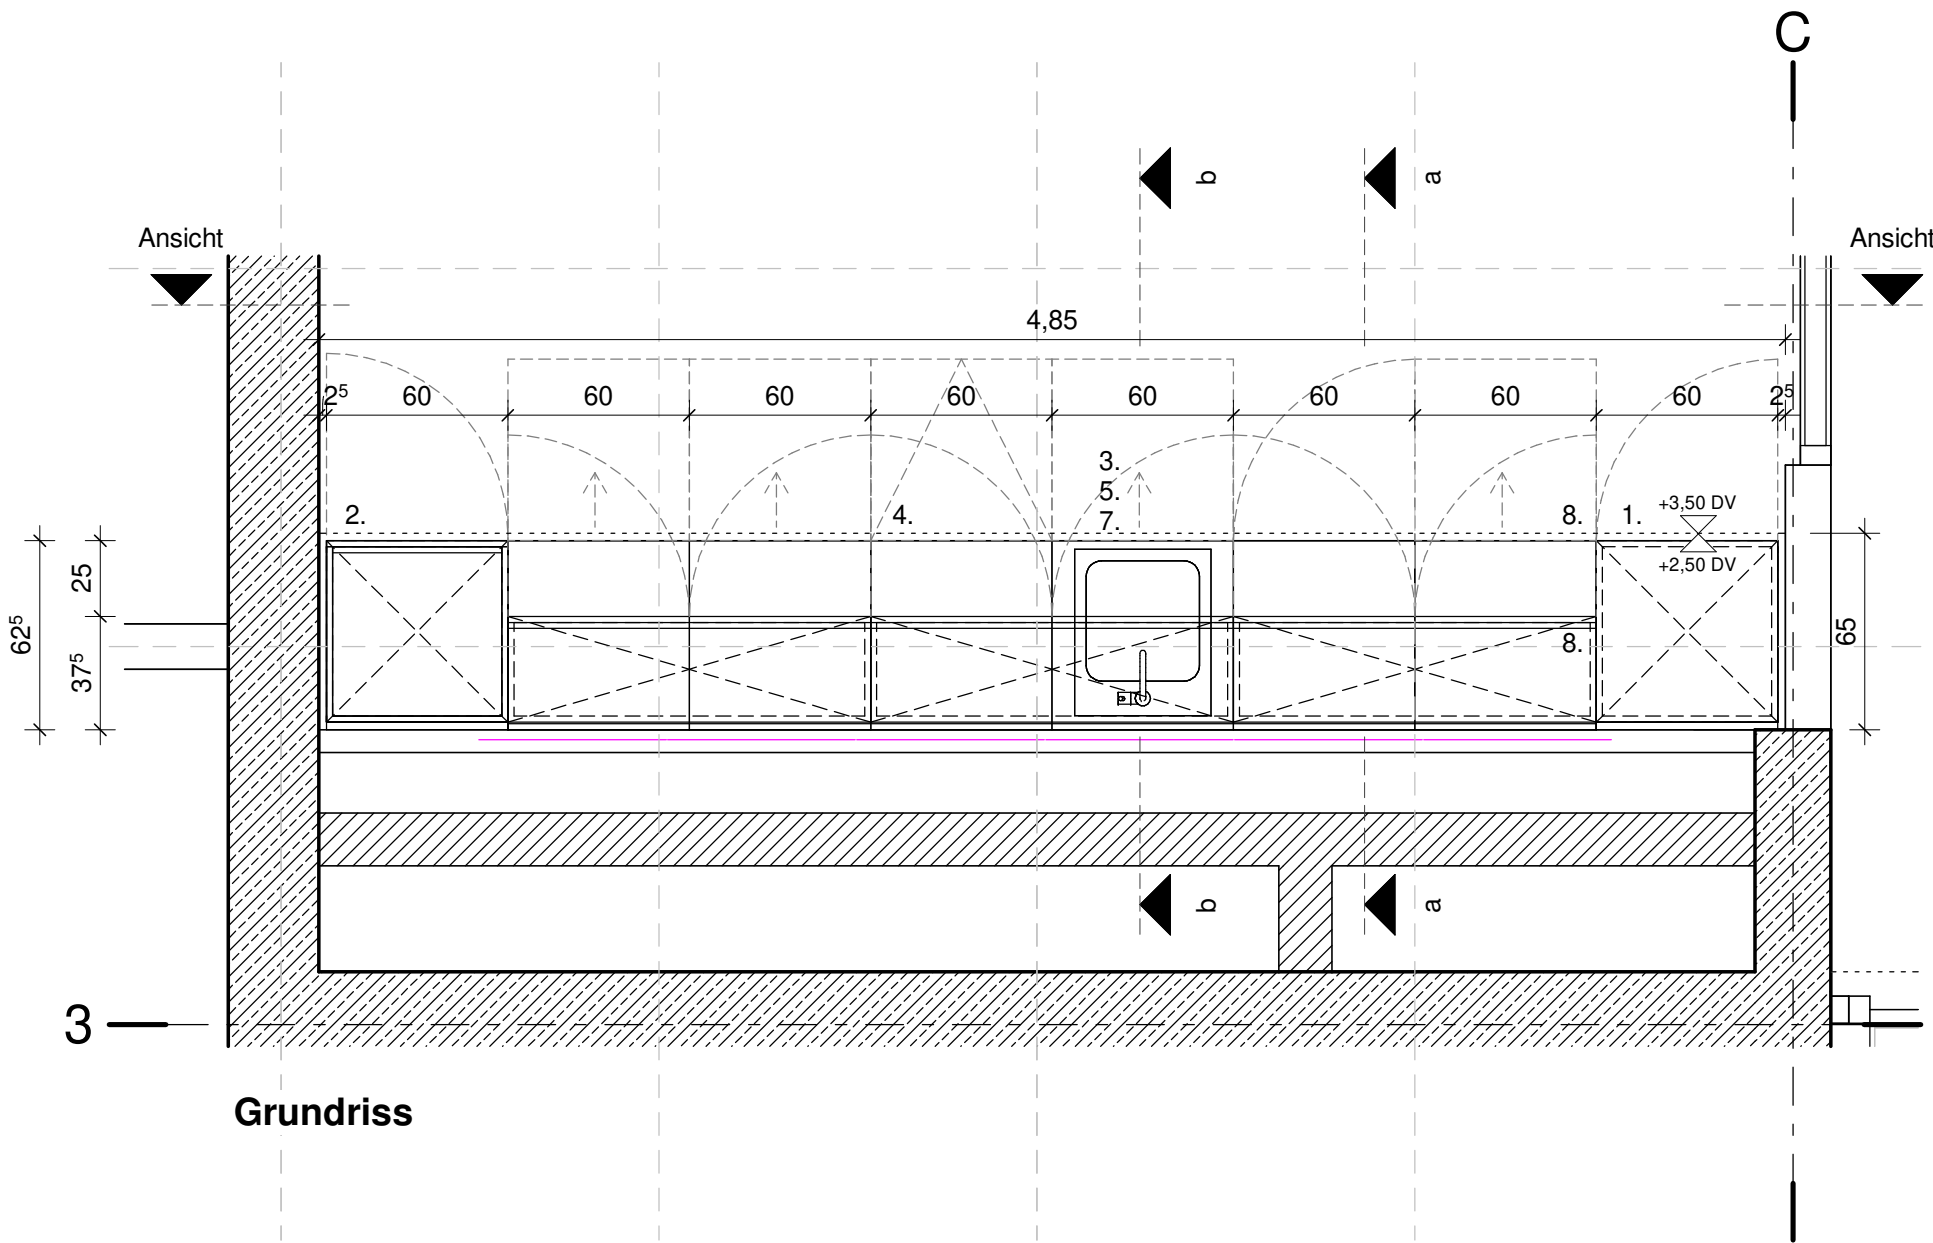

Index										Datum	Name
Planungsstand											
Ausführung											
Planverfasser											
heinlewischer											
Partnerschaft freier Architekten mbB											
Gutenbergstraße											
+49 30 3999 20 00											
+49 30 3999 20 10											
018-itg@heinlewischer.de											
Geb.-Nr.											
0112											
LP											
5											
Gewerk											
ARC											
Ebene											
DT											
Planart											
TI											
lfd.-Nr.											
002											
Bl.-Nr.											
01											
Index											
01											
Status											
A											
Maßstab/Format										Titel/TITLE	
1 : 25										Gebäude ITGZ 1	
DINA3										Teeküche, Grundriss	
Datum										Dokument-Nr./DOCUMENT-NO.	
DATE										Blatt/SHEET	
cs/ap/at										von/OF	
at/mst										Zchnng-ID	
26.01.26										Rev.	
Gen.										Ver.	
APR										Status	
Dateiname										STATUS A	
018_ITGZ1_LP5_Detail_Zentraldatei.rvt											