
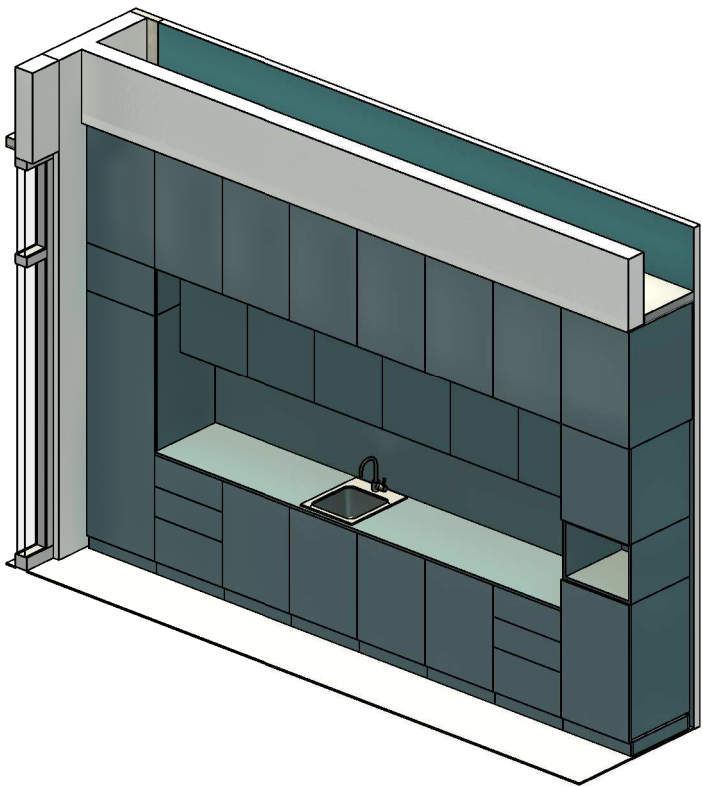


Ansicht

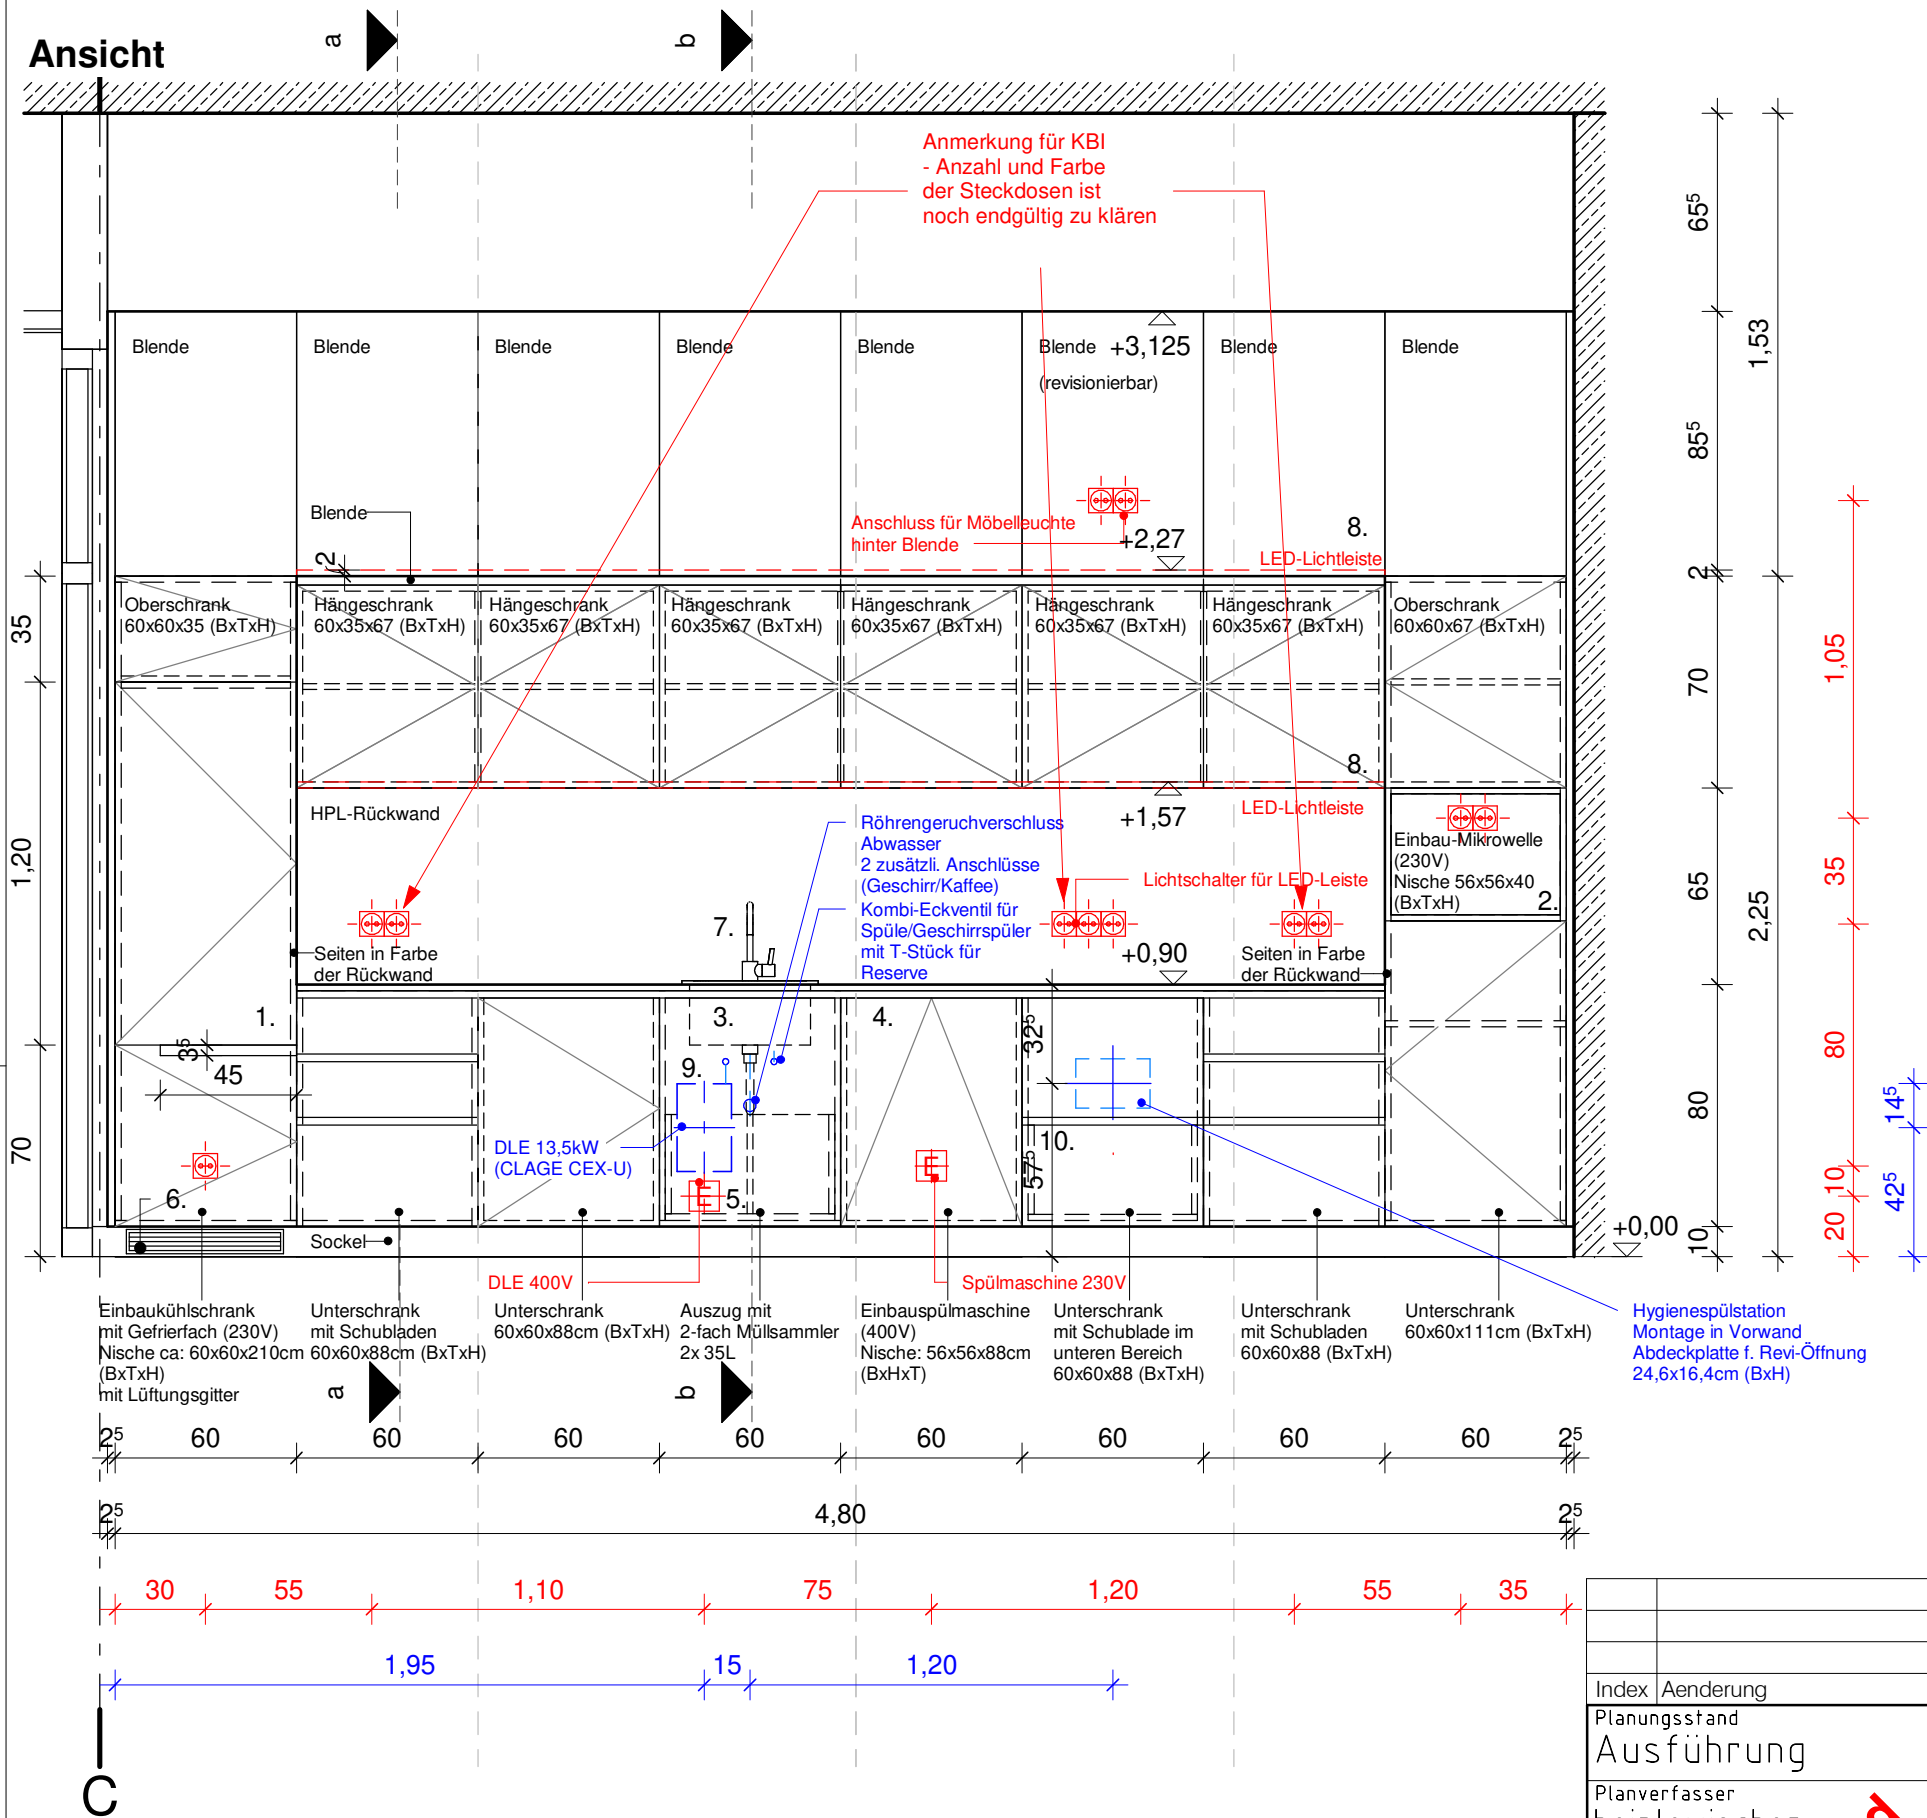

Hygiene Spülstation und entsprechende Revi-Öffnung sind ausschließlich in den Teeküchen auf der Westseite des Gebäudes, in folgenden Räumen zu finden:

01.001
02.001
03.001
04.001
05.001

Index	Änderung								Datum	Name	
Planungsstand	Geb.-Nr.	LP	Gewerk	Ebene	Planart	lfd.-Nr.	Bl.-Nr.	Index	Status		
Ausführung	0112	5	ARC	DT	TI	002	02	01	A		
Planverfasser	Maßstab/Format			Titel/TITLE							
heinlewischer	1 : 25 DINA3			Gebäude ITGZ 1							
Partnerschaft freier Architekten mbB				Teeküche, Ansicht							
Gutenbergstraße	Datum		Name / NAME								
+49 30 3999 20 00	Gez CRE	30.04.25	cs/ap/at								
+49 30 3999 20 10	Gepr REV	-	at/mst								
018-itgz1@heinlewischer.de	Frei REL	26.01.26									Blatt / SHEET von / OF
	Gen APR		Zchn.-ID			Rev. REV.	Ver. VER.	Status STATUS	A		
	Dateiname										
	018_ITGZ1_LP5_Detail_Zentraldatei.rvt										