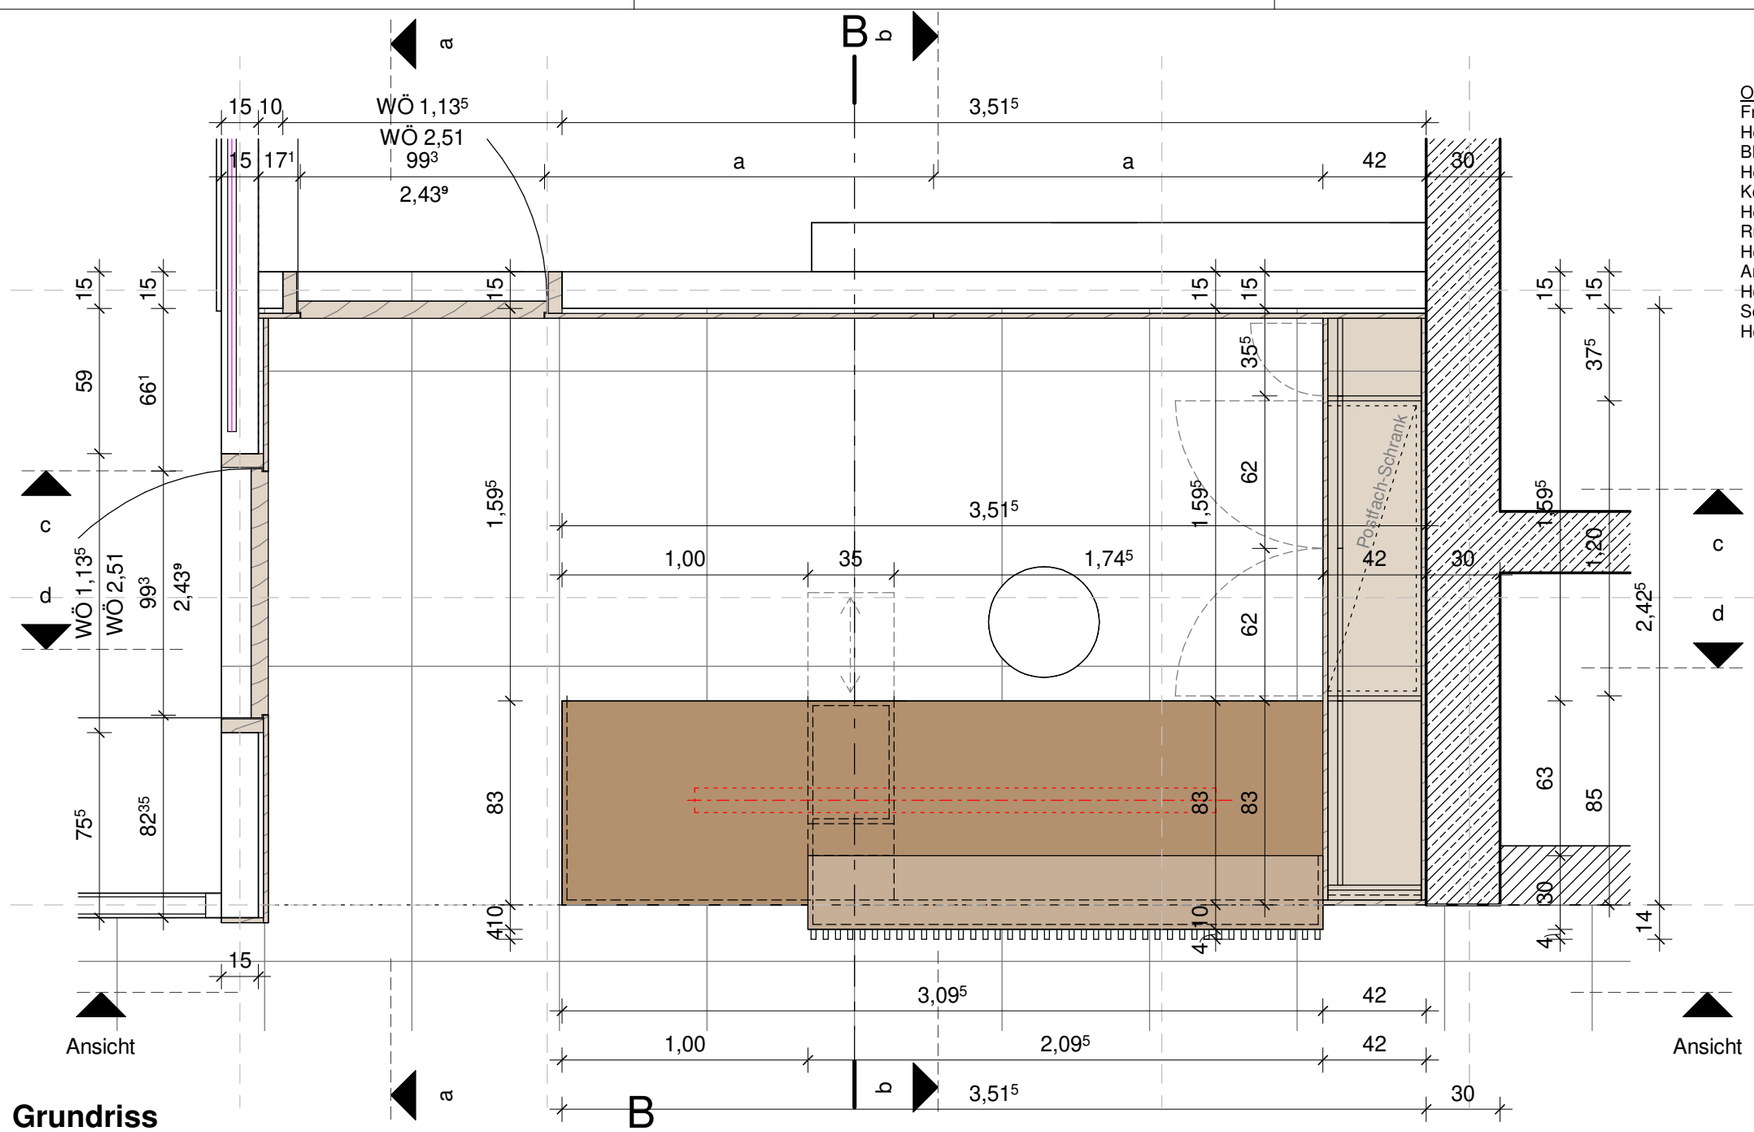

Oberflächen:
Fronten Schränke:
Holzspanplatte, HPL-Beschichtung von Pfleiderer "American Oak"
Blenden:
Holzspanplatte, HPL-Beschichtung von Pfleiderer "American Oak"
Korpi innen:
Holzspanplatte, Melaminharzbeschichtung, "American Oak"
Rückwand:
Holzspanplatte, HPL-Beschichtung von Pfleiderer "American Oak"
Arbeitsplatte:
Holzspanplatte, HPL-Beschichtung von Pfleiderer "American Oak"
Sockel:
Holzspanplatte, HPL-Beschichtung von Pfleiderer "American Oak"

Grundriss

M 1 : 25

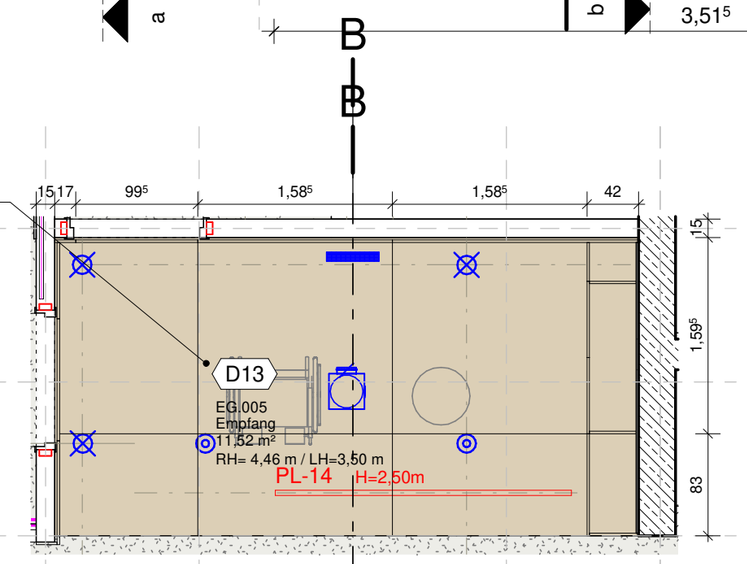

Abhangdecke in Holz/Holzoptik
mit Revisionsöffnungen gemäß Planung.
Lage und Abmessungen der Öffnungen sind mit den Anforderungen der TGA (z. B. Lüftungsauslässe, Sprinkler, Einbauteile) abzustimmen.
Sämtliche Schnittstellen und Einbauelemente sind werkseitig zu berücksichtigen und
in Abstimmung mit den beteiligten Fachplanern auszuführen.
Endgültige Positionen erfolgen nach TGA-Ausführungsplanung.

Deckenspiegel

M 1 : 50

Index	Aenderung	Datum	Name

Planungsstand: Ausführung

Planverfasser
heinlewischer
Partnerschaft freier Architekten mbB
Gutenbergstraße 6
+49 30 3999 20 10
+49 30 3999 20 10
018-itgz1@heinlewischer.de

Arbeitsstand 22.09.2026 11:39:15

Geb.-Nr.	LP	Gewerk	Ebene	Planart	lfd.-Nr.	Bl.-Nr.	Index	Status
0112	5	ARC	DT	TI	006	01	01	A

Maßstab/Format: Wie angezeigt / DIN A3

Titel/TITLE: Gebäude ITGZ 1
Tresen Empfang, Grundriss, Deckenspiegel

	Datum DATE	Name / NAME
Gez. CRE.	30.04.25	cs/ap/at
Gepr. REV.	-	at/mst
Frei. REL.	26.01.26	
Gen. APR.		

Dokument-Nr./DOCUMENT-NO.
Blatt/ SHEET von/ OF
Zchng-ID DRAW.-ID
Rev. REV.
Ver. VER.
Status STATUS A

Dateiname
018_ITGZ1_LP5_Detail_Zentraldatei.rvt