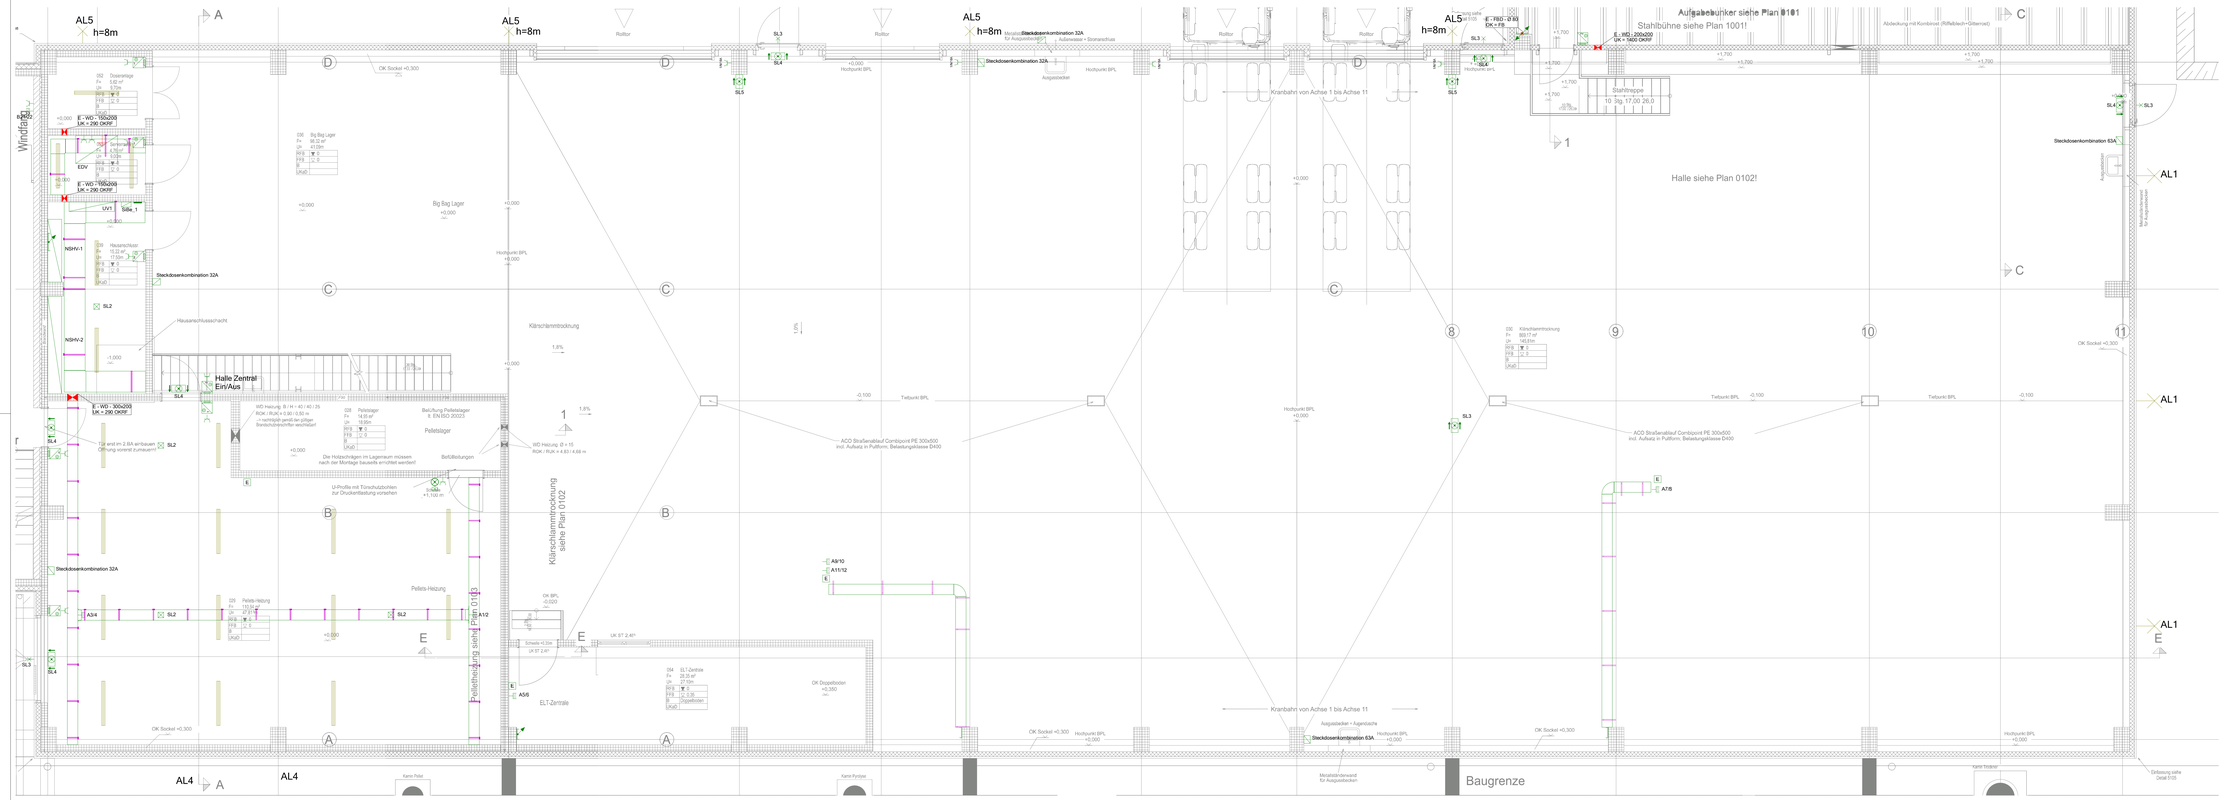

Gebäudeautomation (KNX)

- KNX Tastsensor 2-fach

Leuchte (diverse)

- Akku-Handlampe
- Scheibenleuchte Unten/Oben Decke

Kabelbahn-Segment

- Steigtrasse, Breite 300 mm
- Steigtrasse, Breite 500 mm
- Kabelrinne, Breite 300 mm
- Kabelrinne, Breite 500 mm
- Weitspann-Kabelrinne, Breite 300 mm

Verteiler

- Reihenschaltschr. 2000x1300x275 +100 So
- Steckdosenkombination 63A
- Steckdosenkombination 32A
- Reihenschaltschr. 2000x2800x400 +100 So
- Reihenschaltschr. 2000x1800x400 +100 So

Steckdose

- Schukosteckdose 1-fach
- CEE-Steckdose 3x 16A 3-pol. 230V

Kommunikation (Telefon/Daten)

- Daten-Anschlussdose Cat.7 2x RJ45 UP

Langfeldleuchte

- Feuchtraum-Langfeldleuchte

Elektrische Verbraucher (Diverse)

- Elektrischer Anschluss

						Datum	Name
					Gezeichn.	03.12.2025	B
					Geänd.	26.09.2024	
					Norm.		
					Stand	Ausführung	

Maßstab: 1:50 | Größe: 1475x594

Projekt: 01007 Neubau Klärschlammverwertung

Adresse: Klärschlammverwertung Schwaben gKU
Xaver-Farrdt Straße 2
86807 Buchloe

Erdgeschoss Klärschlammtrocknung | Datum: 2025-05-13

Zeichnungsnr.: 01006510 | Blatt: 10

Ersetzt von: | Ersetzt durch: | Erstellt durch: | Index | Änderung | Datum | Name | Urspr.