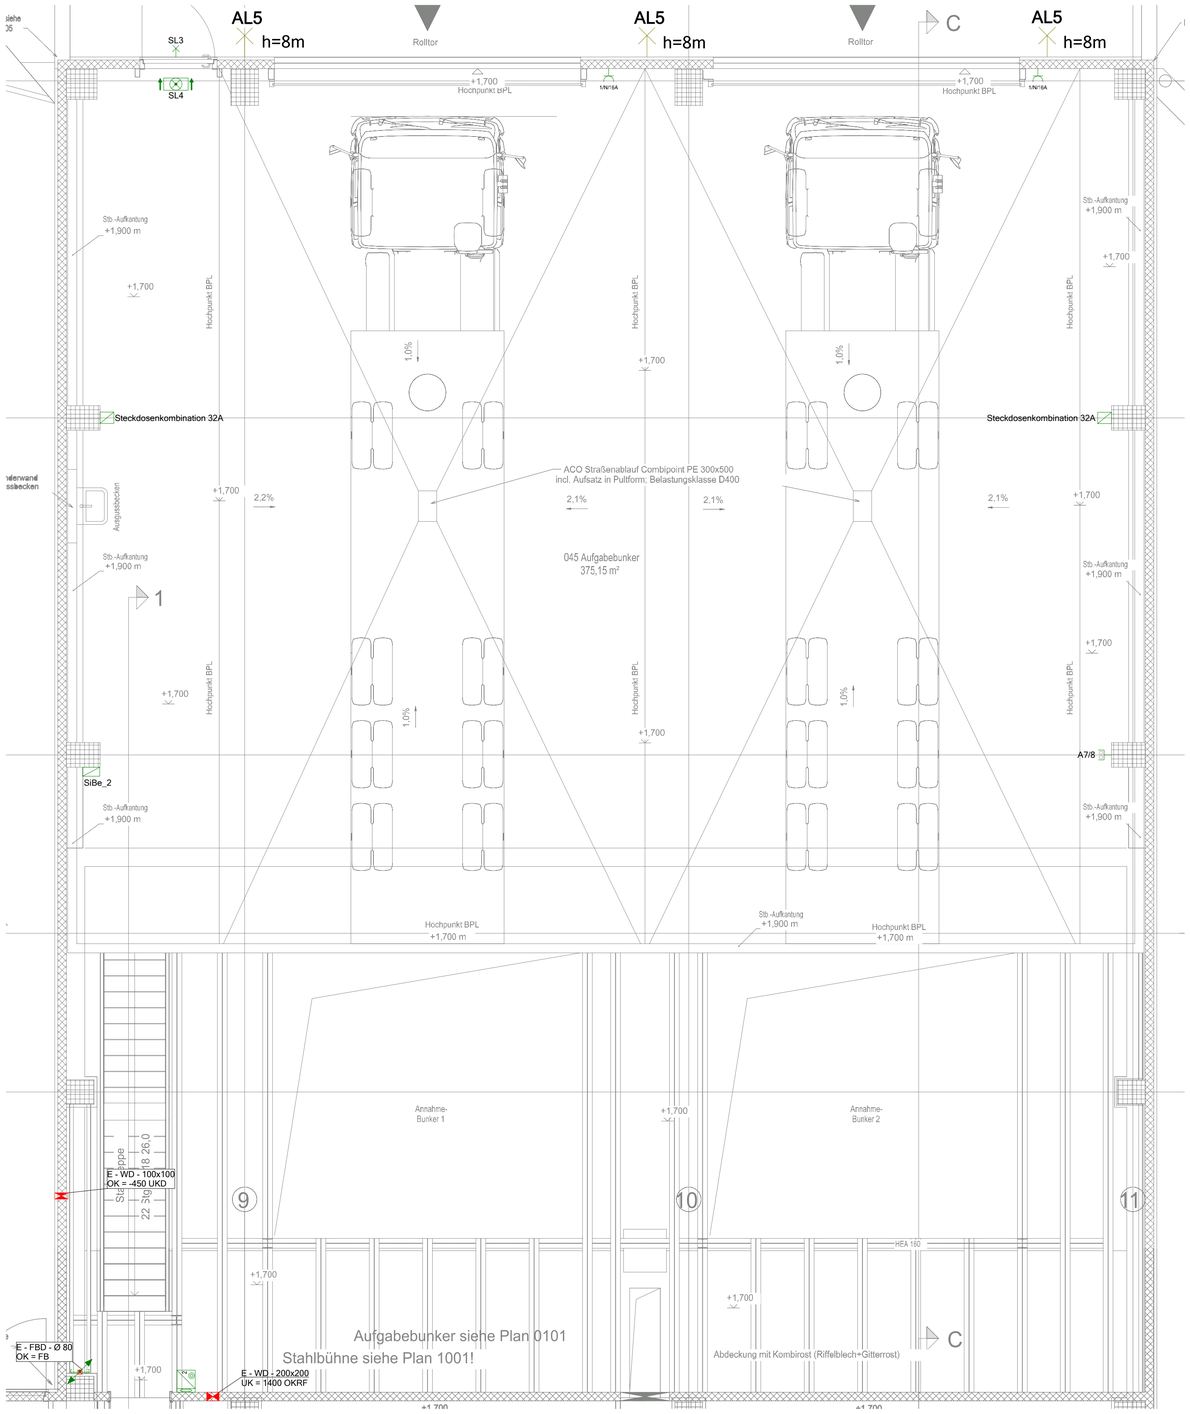

Gebäudeautomation (KNX)

	KNX Tastsensor 2-fach

Kommunikation (Telefon/Daten)

	Daten-Anschlussdose Cat.7 2x RJ45

Verteiler

	Steckdosenkombination 32A
	SiBe-Zentrale

Steckdose

	CEE-Steckdose 3x 16A 3-pol. 230V

Kabelbahn-Segment

	Steigtrasse, Breite 300 mm

Leuchte (diverse)

	Außenleuchte
	Sicherheitsleuchte
	Scheibenleuchte unten/oben Decke

					Datum	Name
				Bearb.	26.08.2024	
				Gepr.	26.08.2024	
				Norm		
				Stand	Ausführung	
01	Angebotsgrundlage	27.04.2026	F.			
Rev.	Änderung	Datum	Name	Urspr.		

Maßstab: 1:50 | Größe: DIN A1

Projekt: 01007 Neubau Klärschlammverwertung

Adresse:
Klärschlammverwertung Schwaben gKU
Xaver-Fendt Straße 2
86807 Buchloe

Erdgeschoss Aufgabehalle

Blatt 2026-05-19

Zeichnungsnr.: 01006010 | Bl.

Ers.f. | Ers.d.