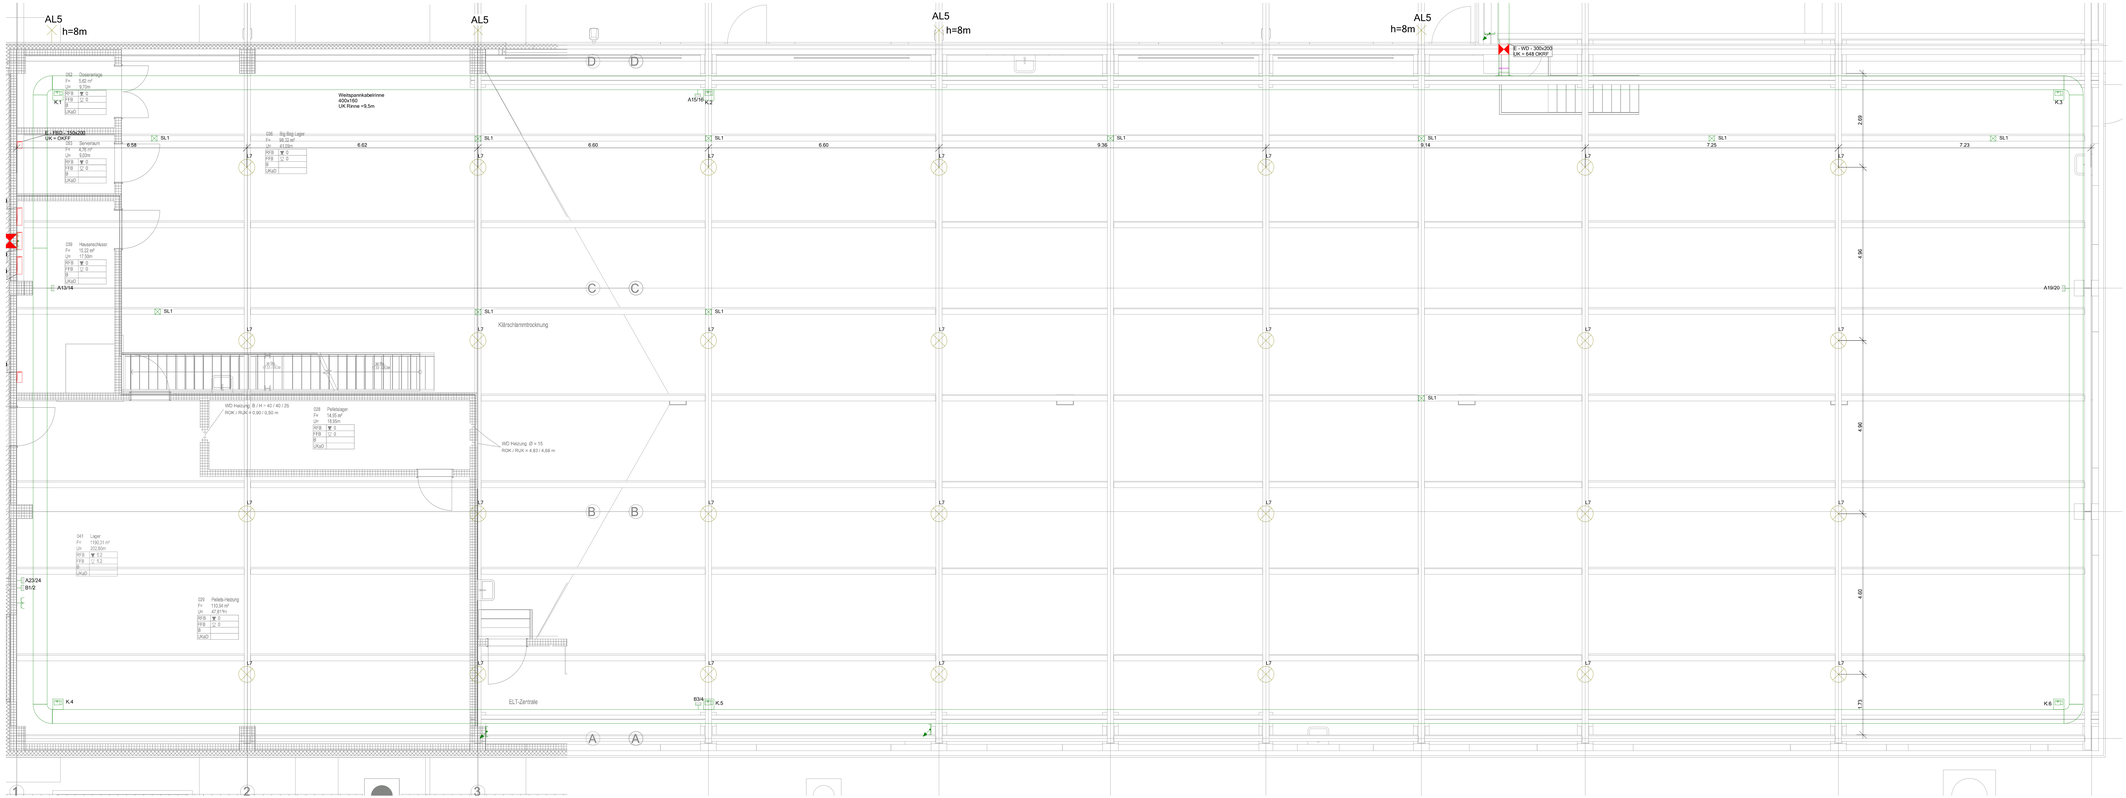

Kommunikation (Telefon/Daten)

Daten-Anschlussdose Cat.7 2x RJ45

Gefahrenmelder/Überwachung

Videokamera

Steckdose

Doppel-Schukosteckdosen AP

Leuchte (diverse)

Außenleuchte

Hallenstrahler

Sicherheitsbeleuchtung

Kabelbahn-Segment

Weitspann-Kabelrinne, Breite 300 mm

Weitspann-Kabelrinne, Breite 400 mm

Steigtrasse, Breite 300 mm

Steigtrasse, Breite 500 mm

						Maßstab: 1:50	Größe: 1475x594
						Projekt: 01007 Neubau Klärschlammverwertung	
				Datum	Name	Adresse: Klärschlammverwertung Schwaben gKU Xaver-Farrell Straße 2 86807 Buchloe	
			Gezh.	03.12.2025	B		
			Gepr.	01.12.2025			
			Norm.				
			Stand	Ausführung		Obergeschoss Klärschlammtrocknung	Datum: 2025-05-19
						Zeichnungsnr.: 01006511	Bl.
Index	Änderung	Datum	Name	Urspr.		Erst.f.	Ers.f.