



Übersicht Ansicht Nord; M=1:200

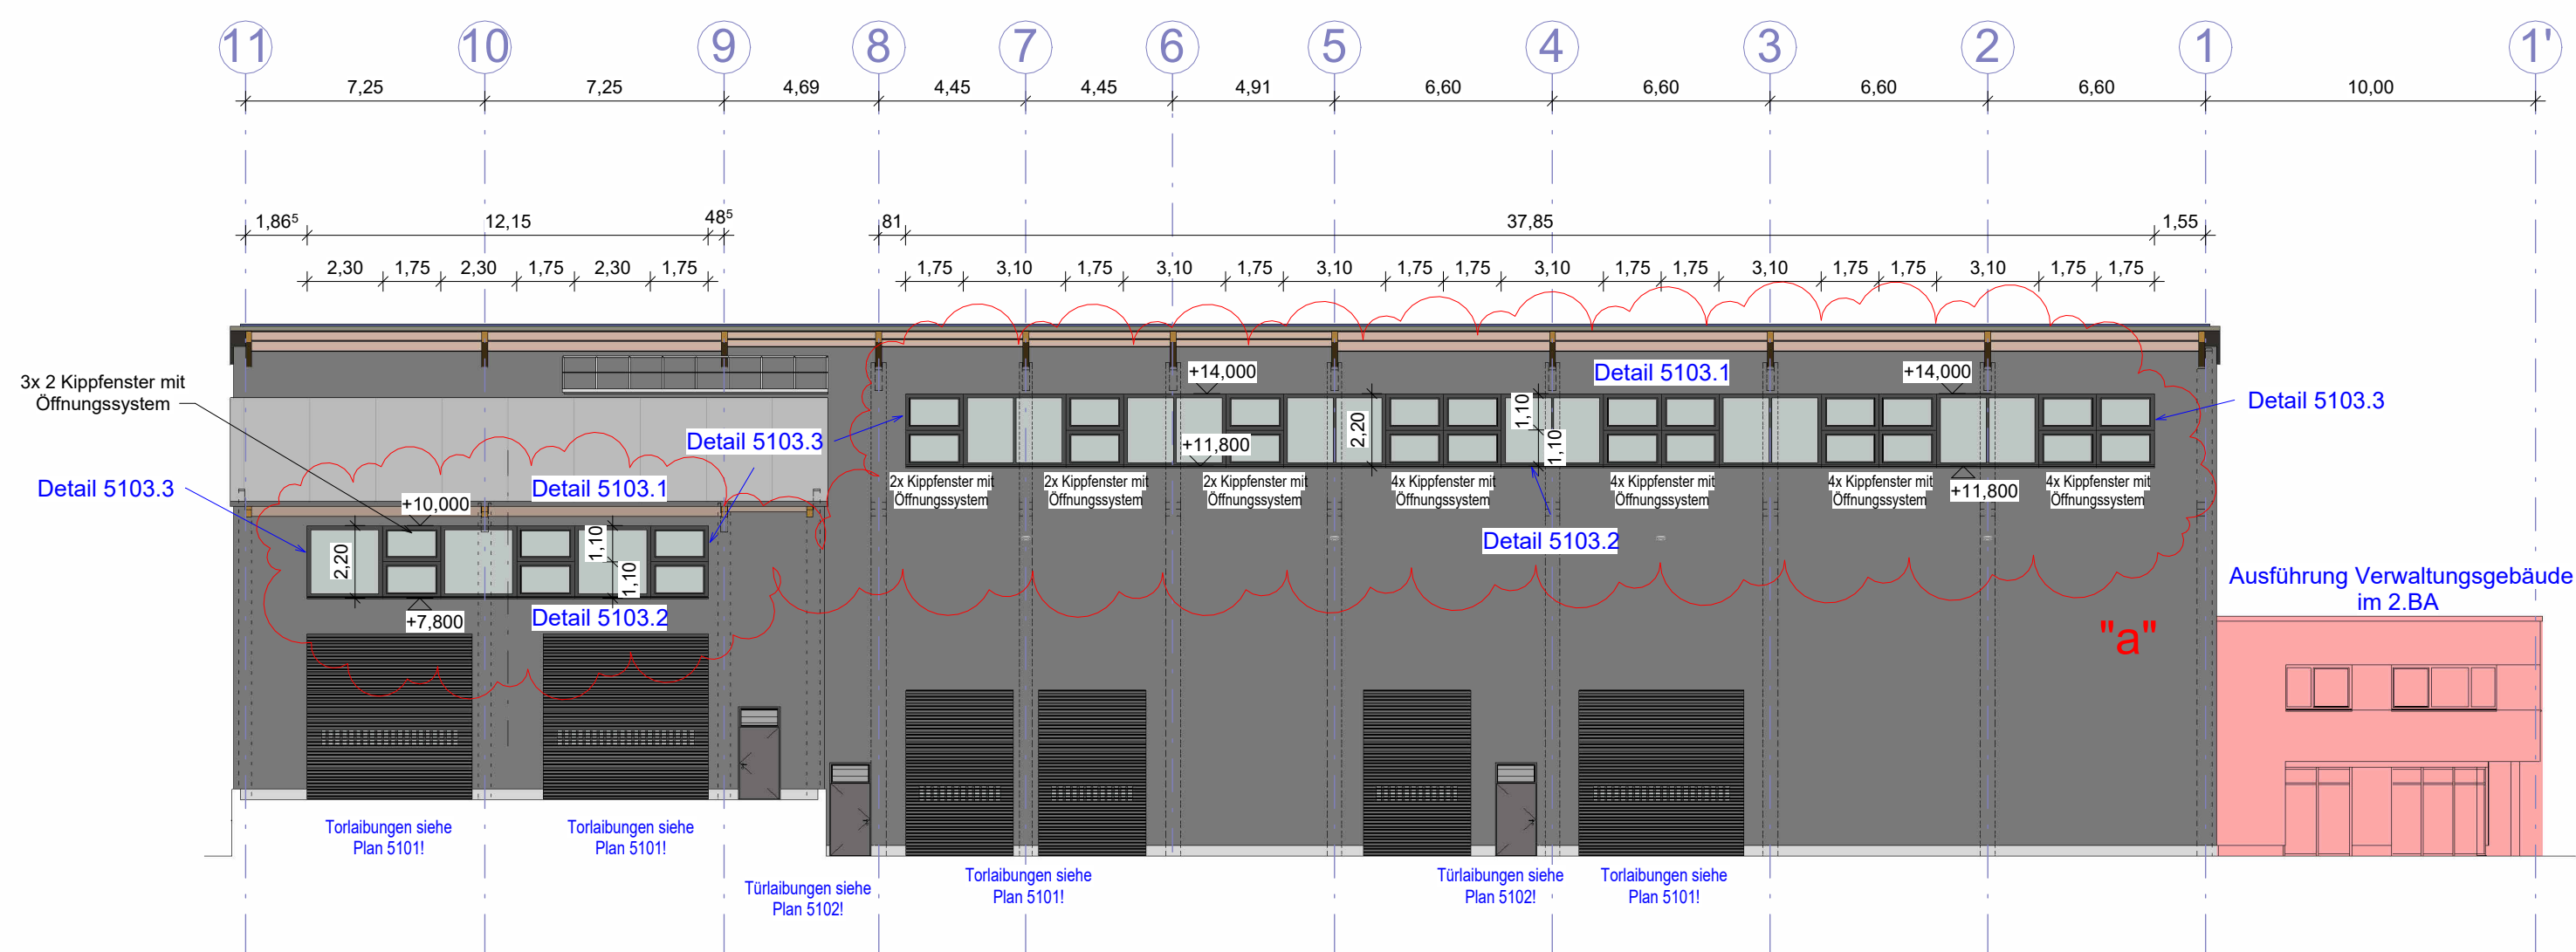


Detail 5103.1; M=1:10

Vertikalschnitt Fenstersturz

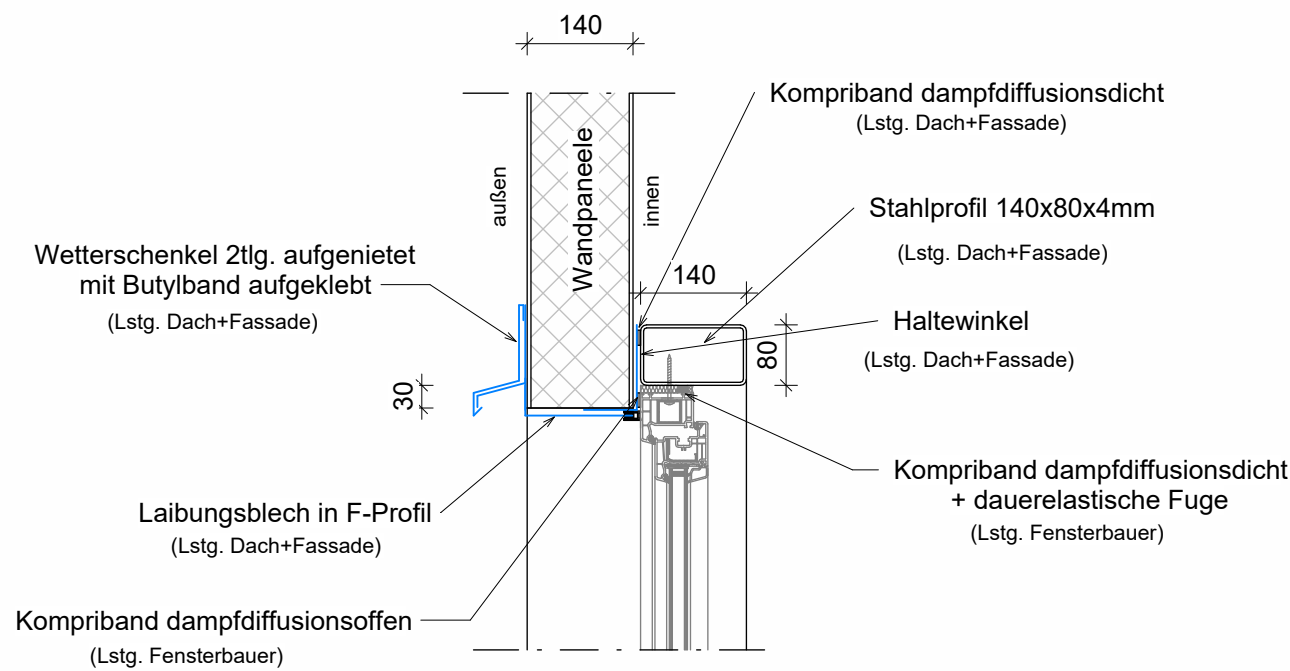


Detail 5103.3; M=1:10

Horizontalschnitt Fenster

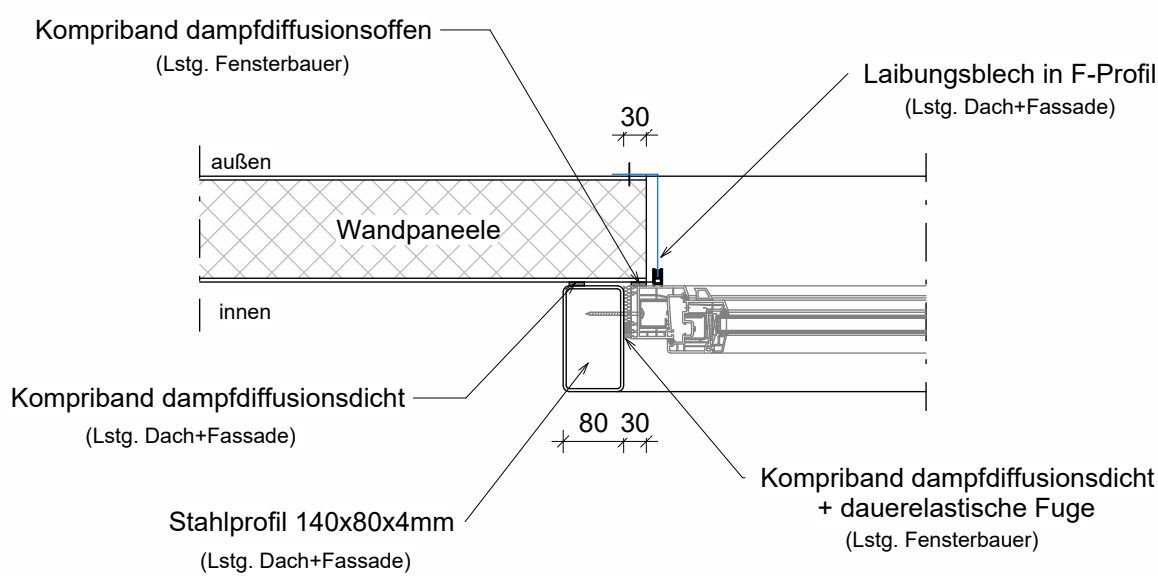

Detail 5103.2; M=1:10

Vertikalschnitt Fensterbrüstung

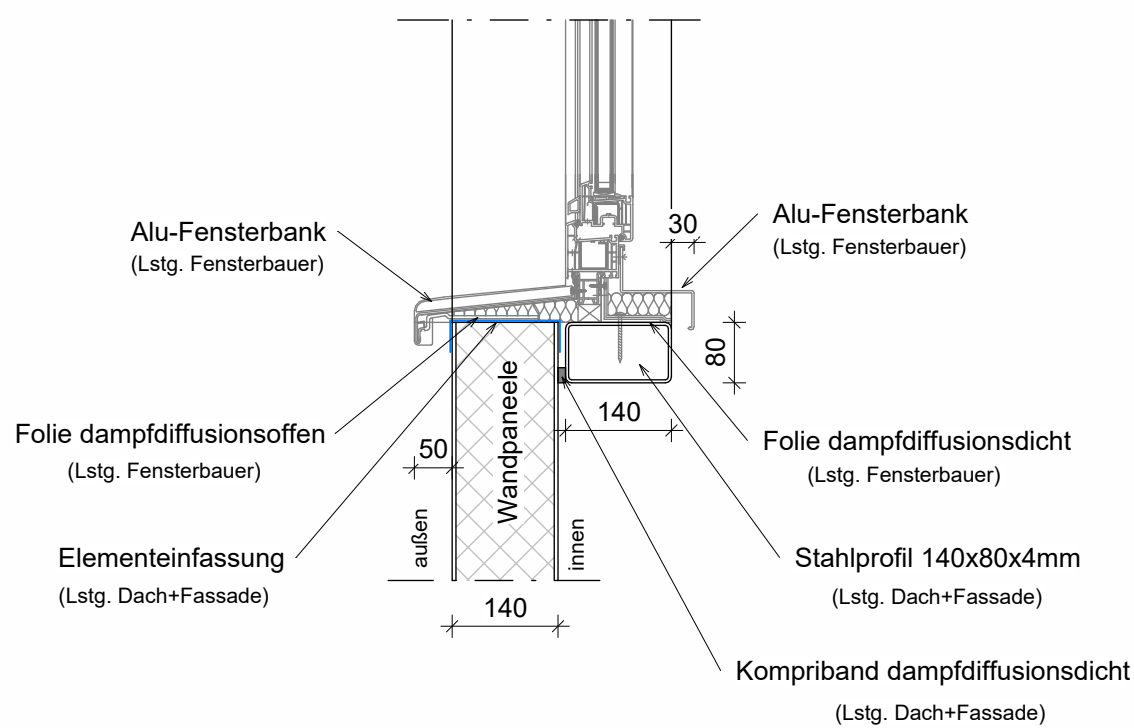

Oberflächenbeschaffenheit Dach und Fassade siehe Bemusterung

FENSTERLAIBUNGEN		Proj.-Nr.: 25 047	Plan-Nr.: 5103	Index: a	Status: V
± 0,00 = 609,20 m ü NHN					
Höhen Bezugssystem: DHHN 2016					