




Vertikalschnitt Sockel Halle

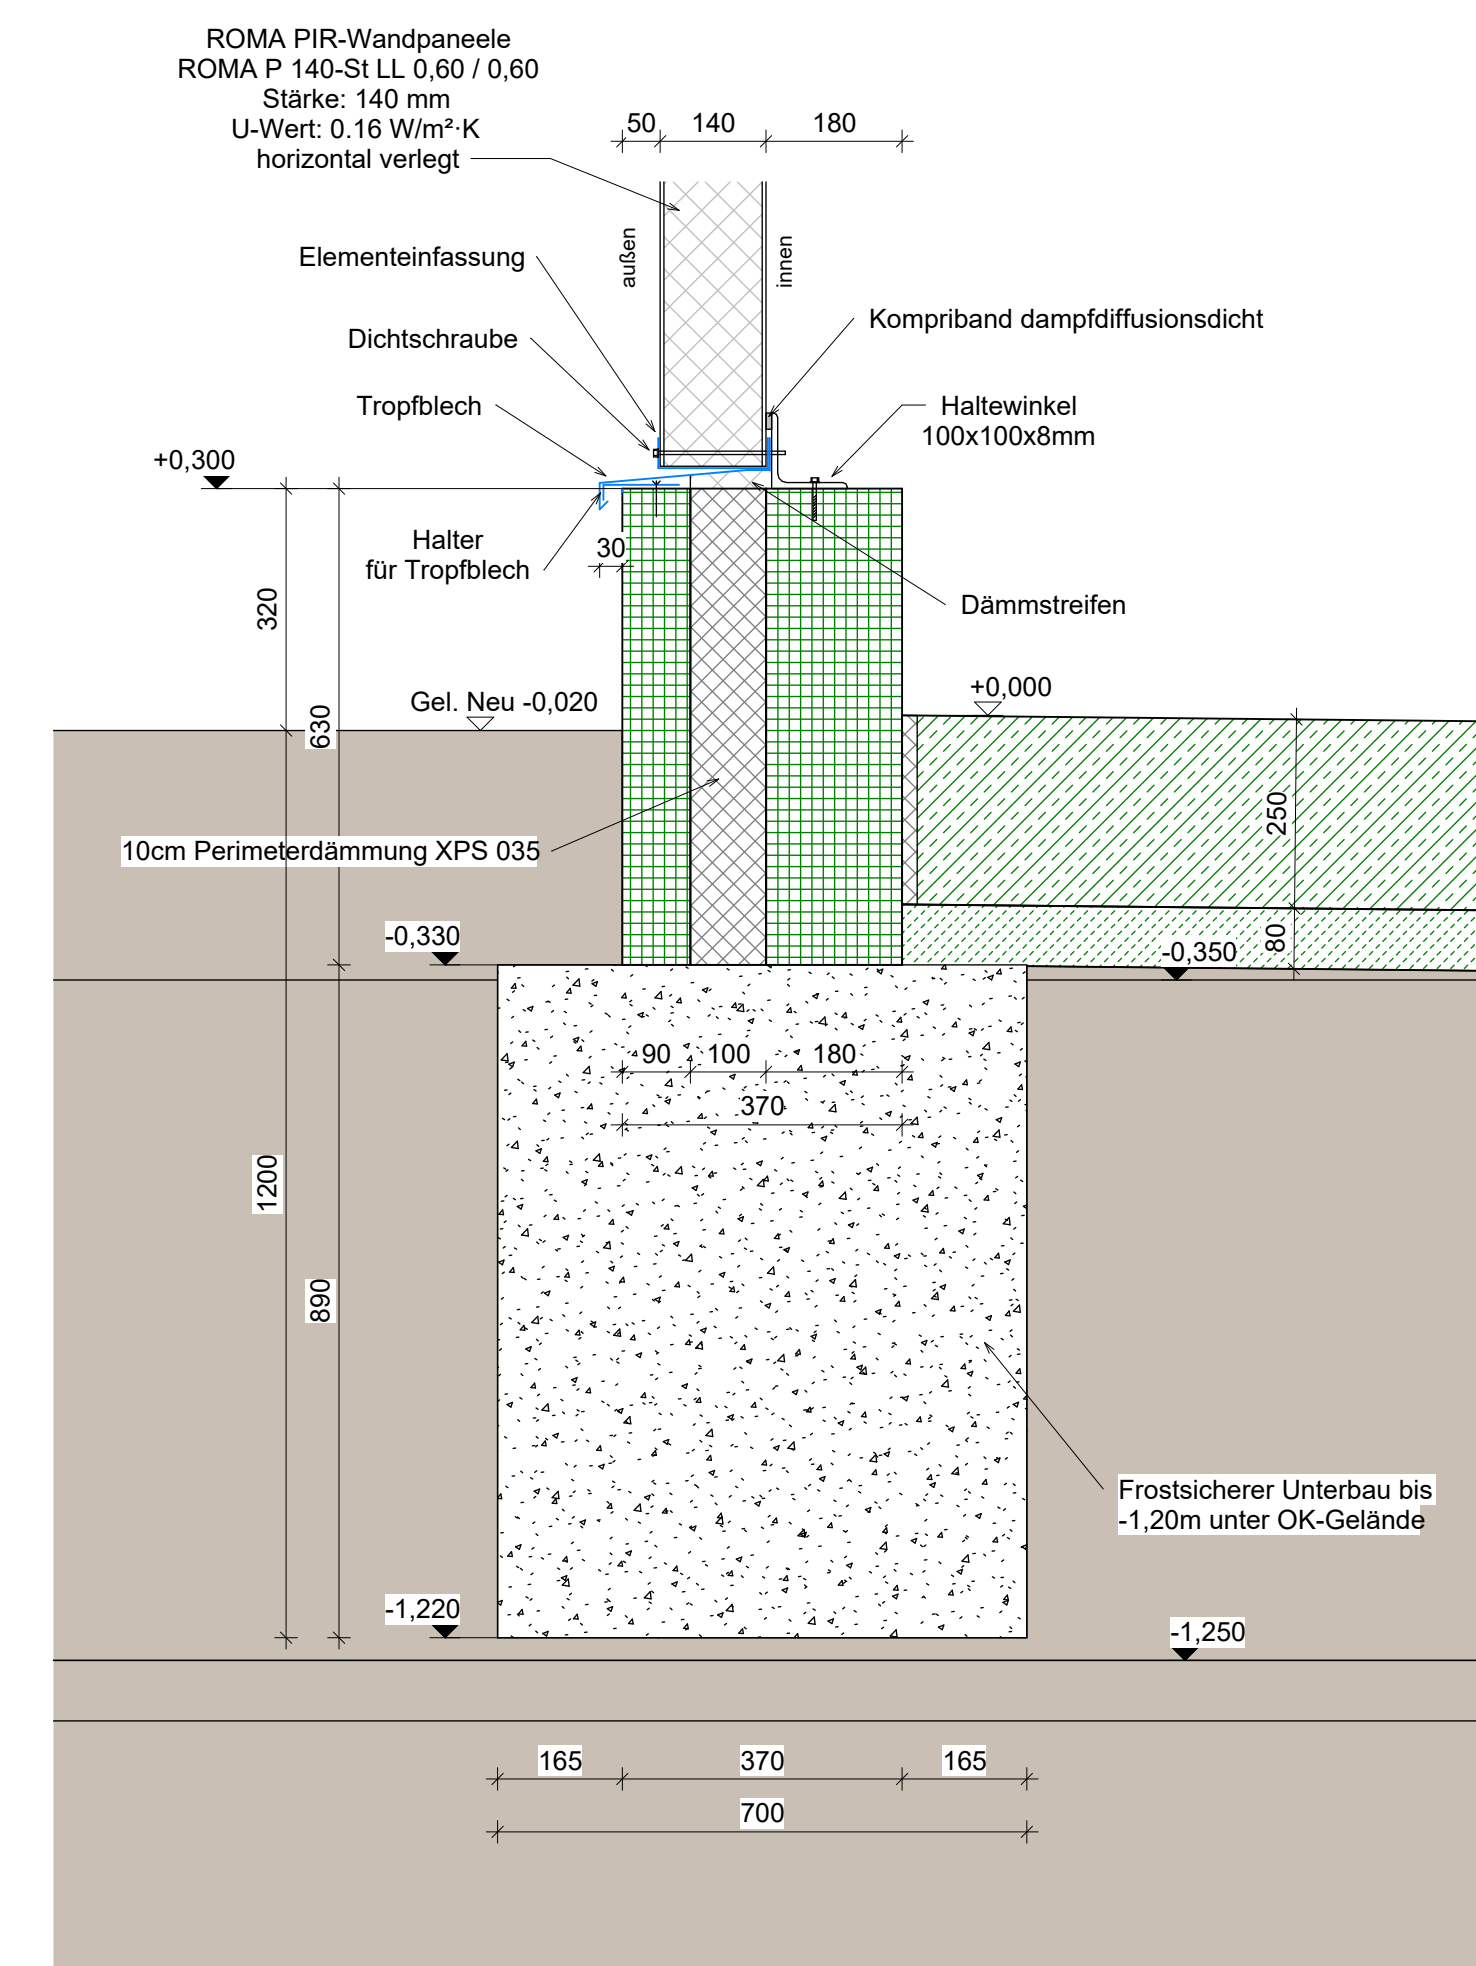


Vertikalschnitt Sockel BA 2

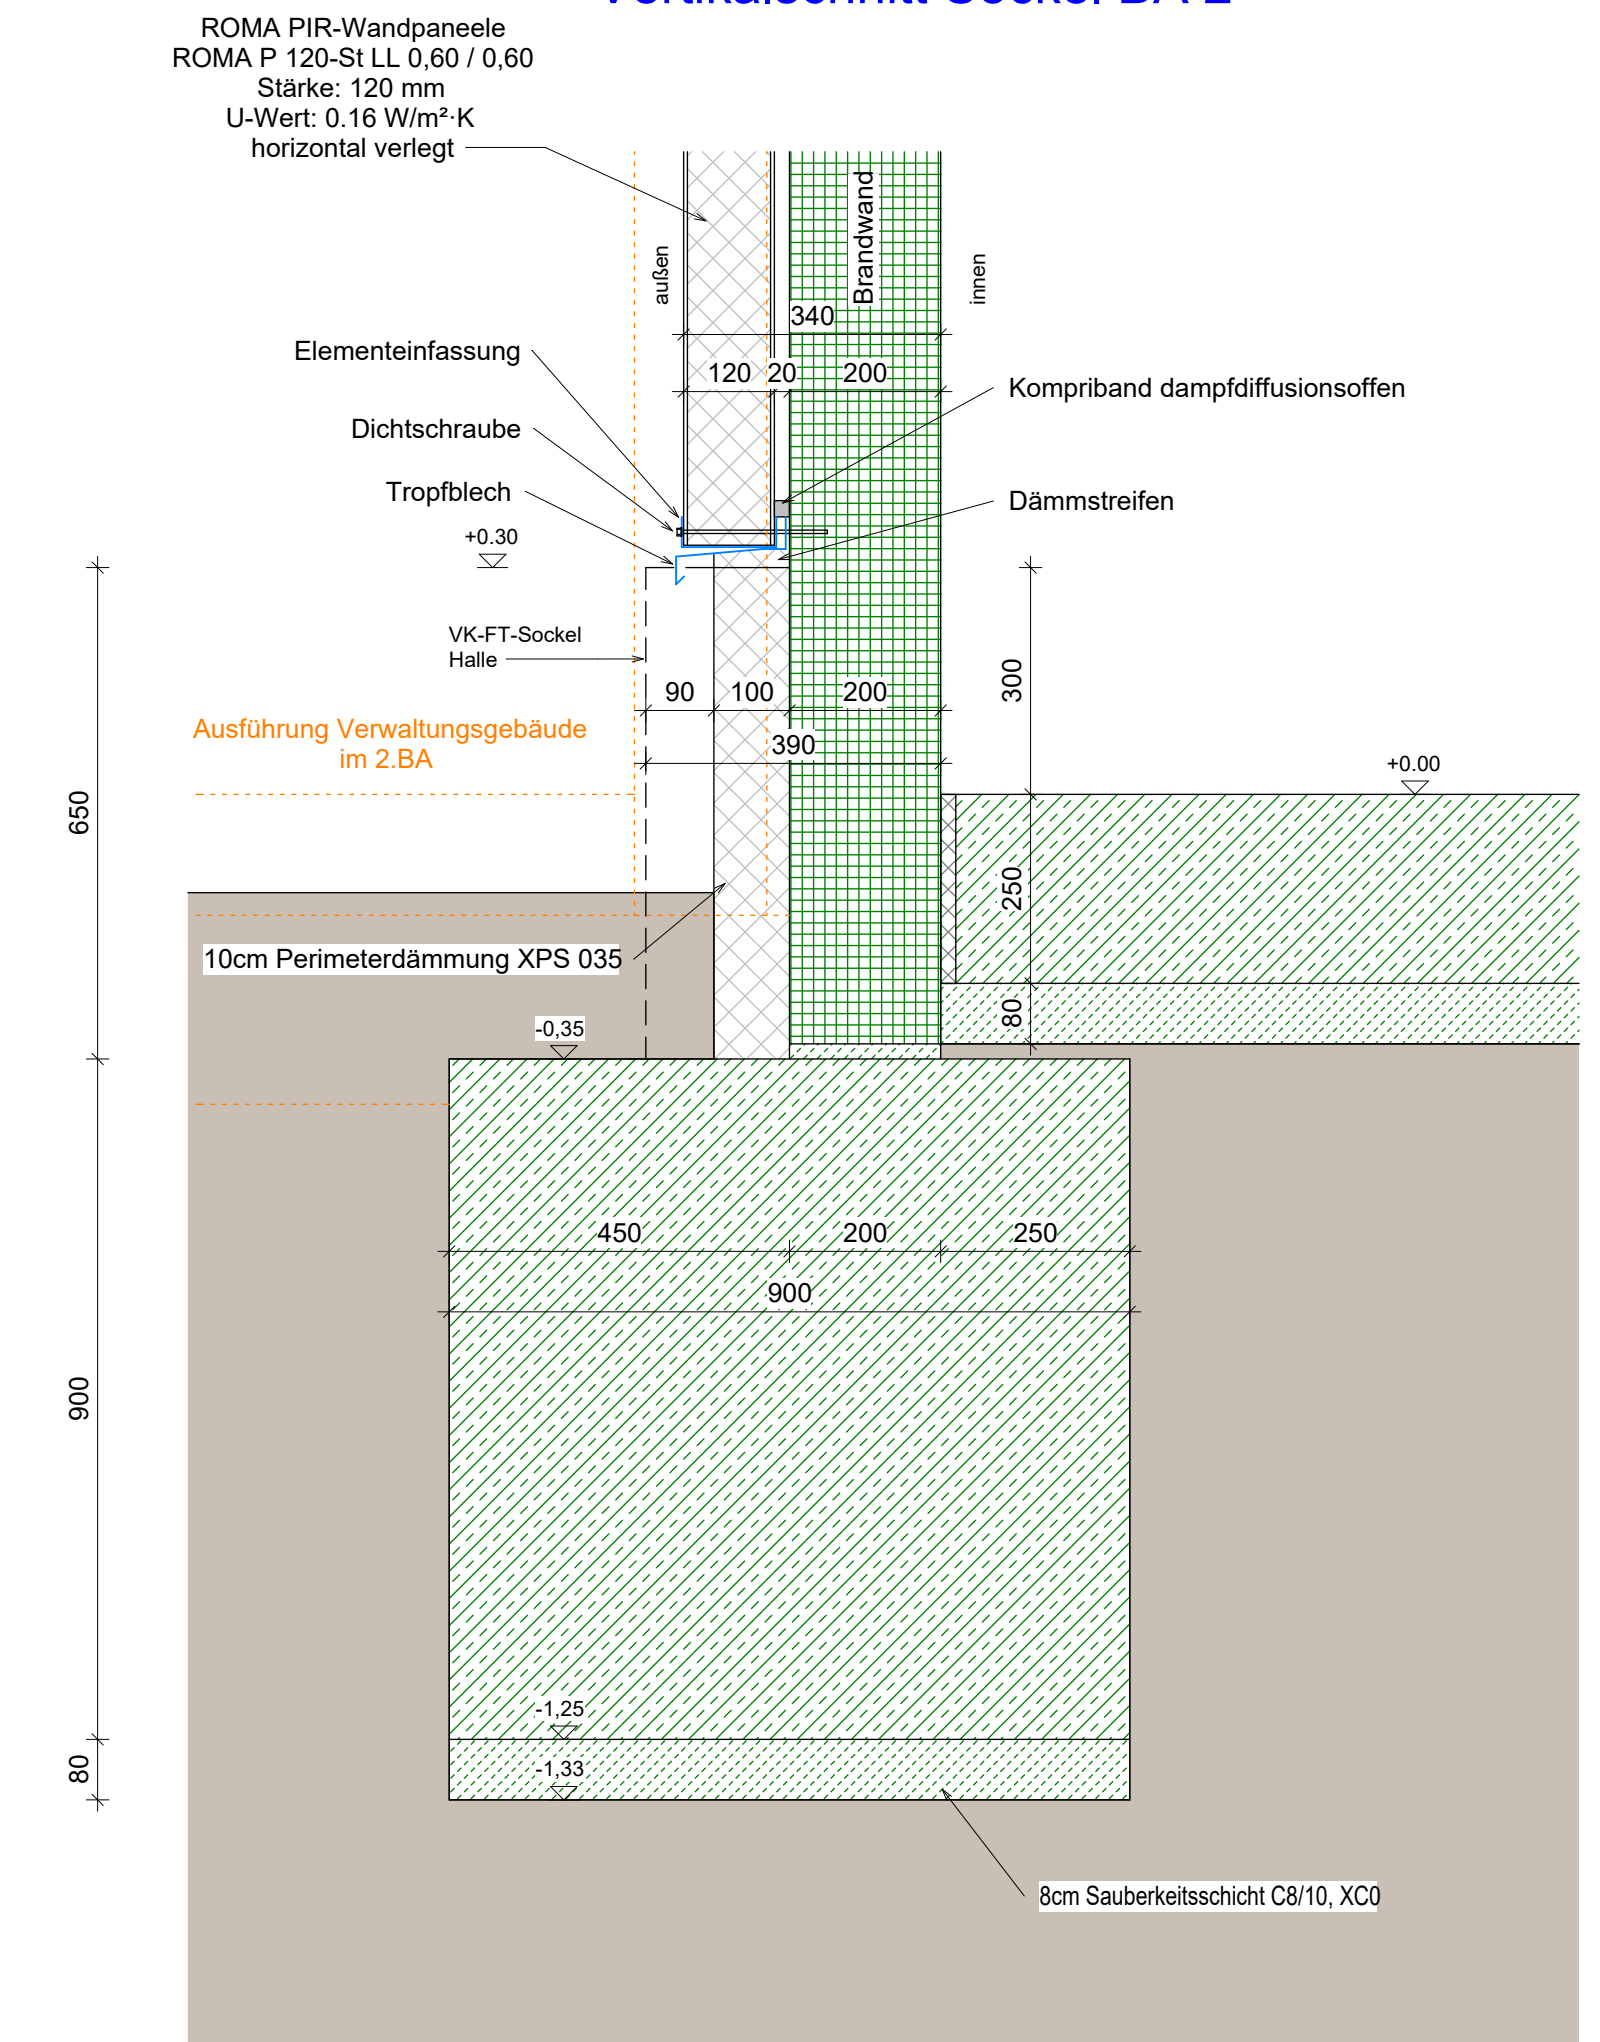



Vertikalschnitt FT-Sockel Halle Aufgabebunker

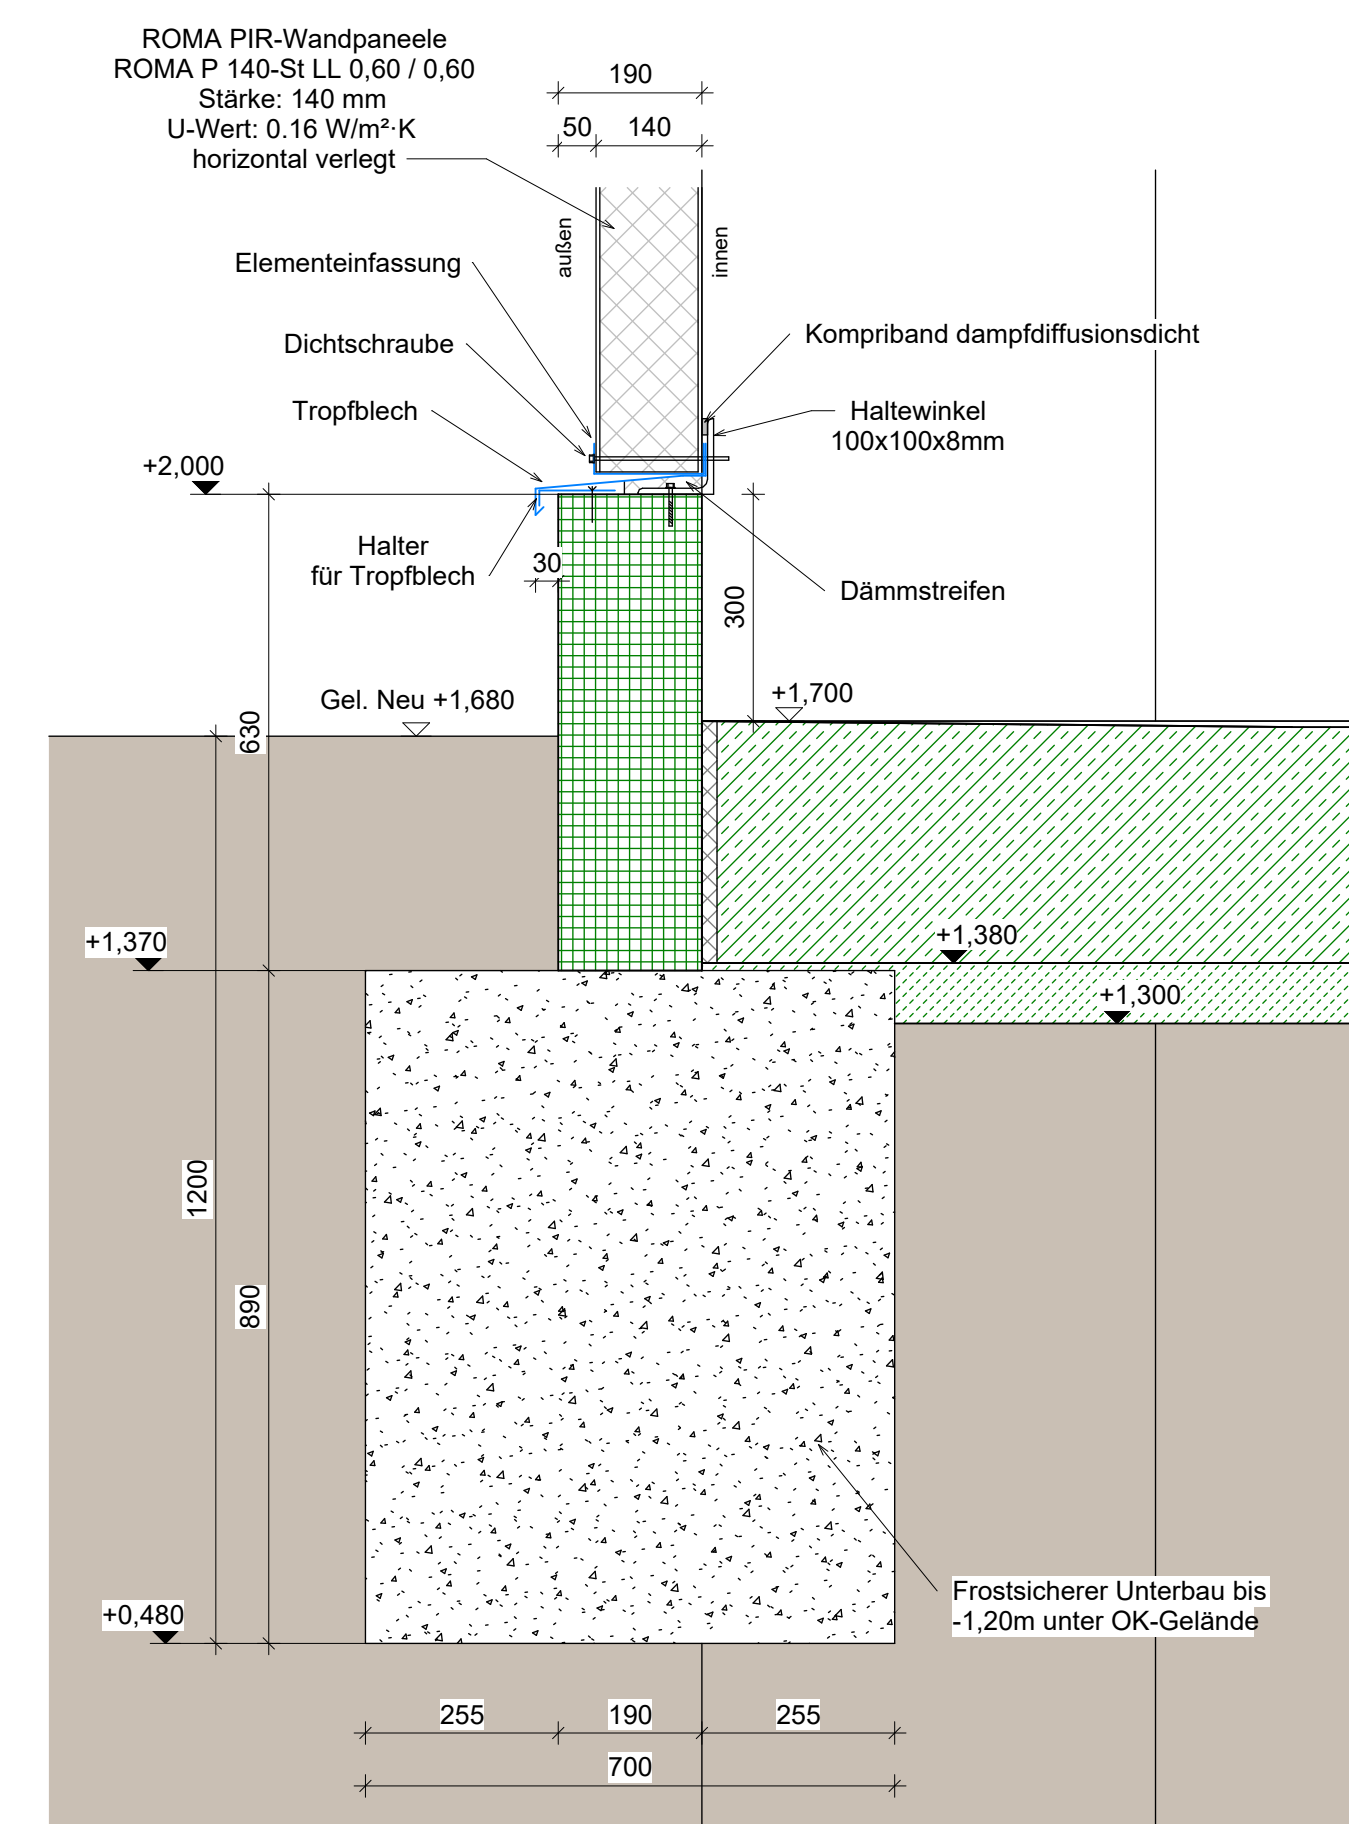

Vertikalschnitt Sockel Halle Aufgabebunker

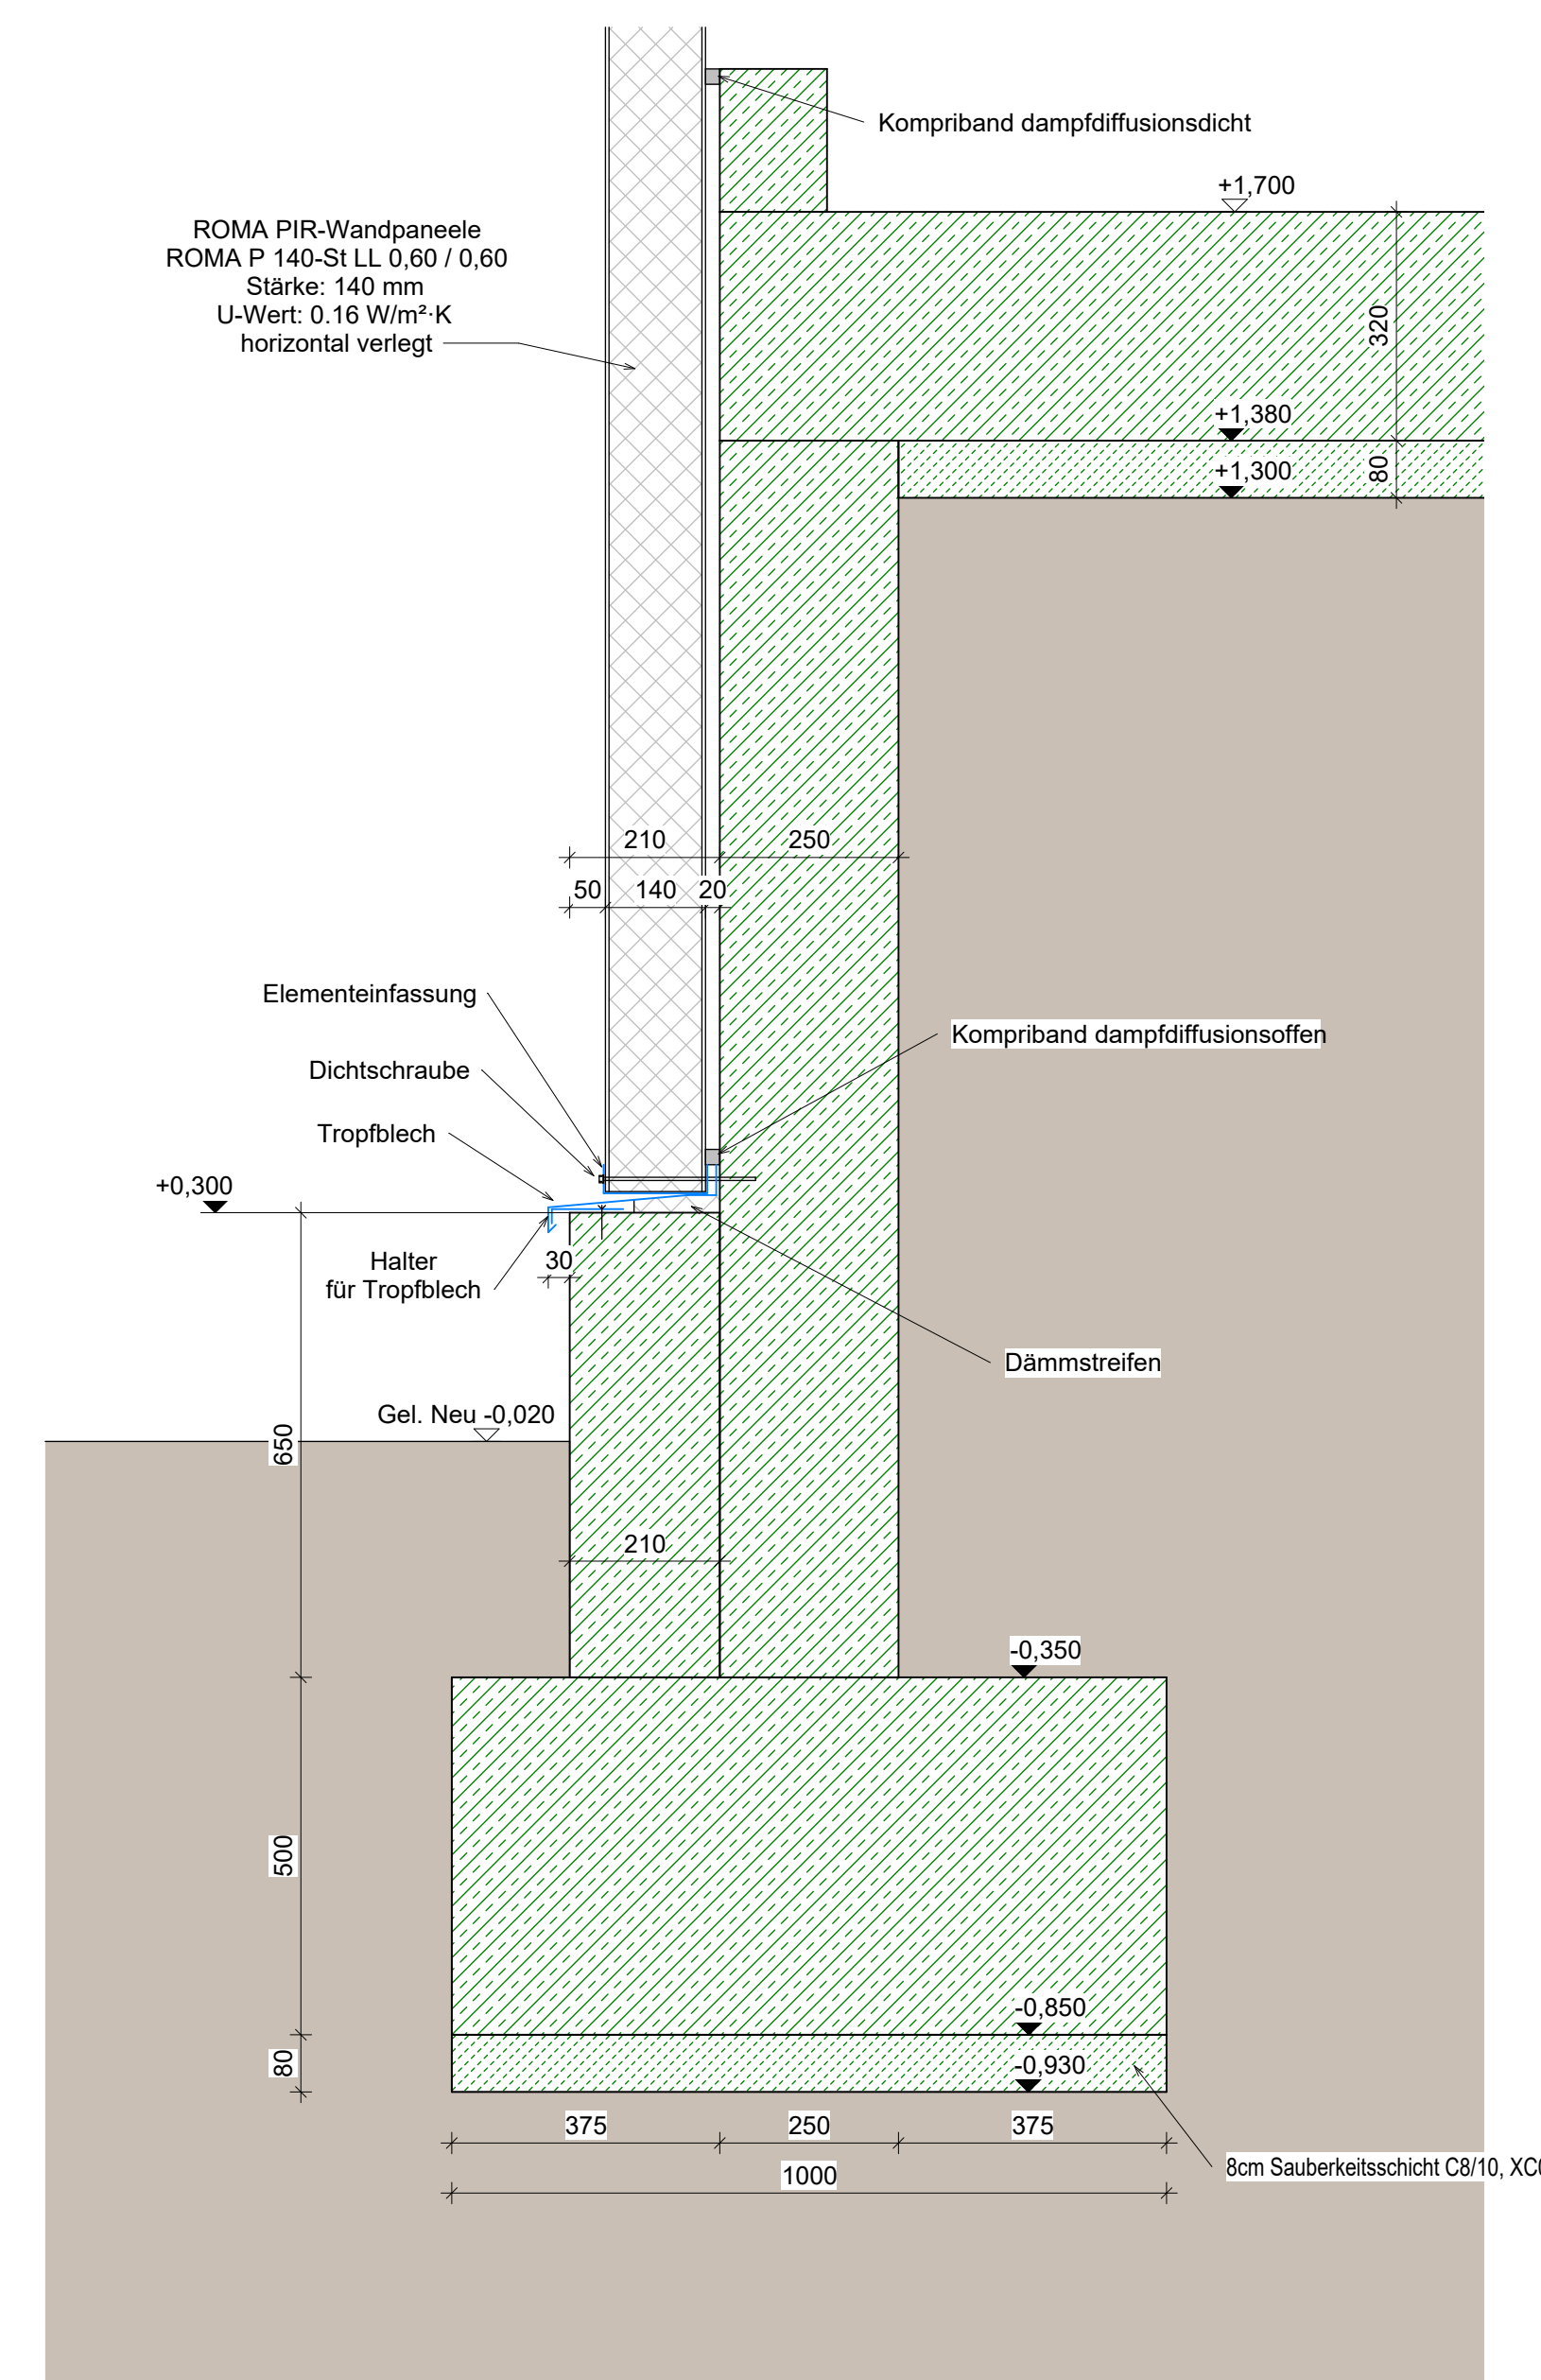

Vertikalschnitt Sockel Grube Aufgabebunker

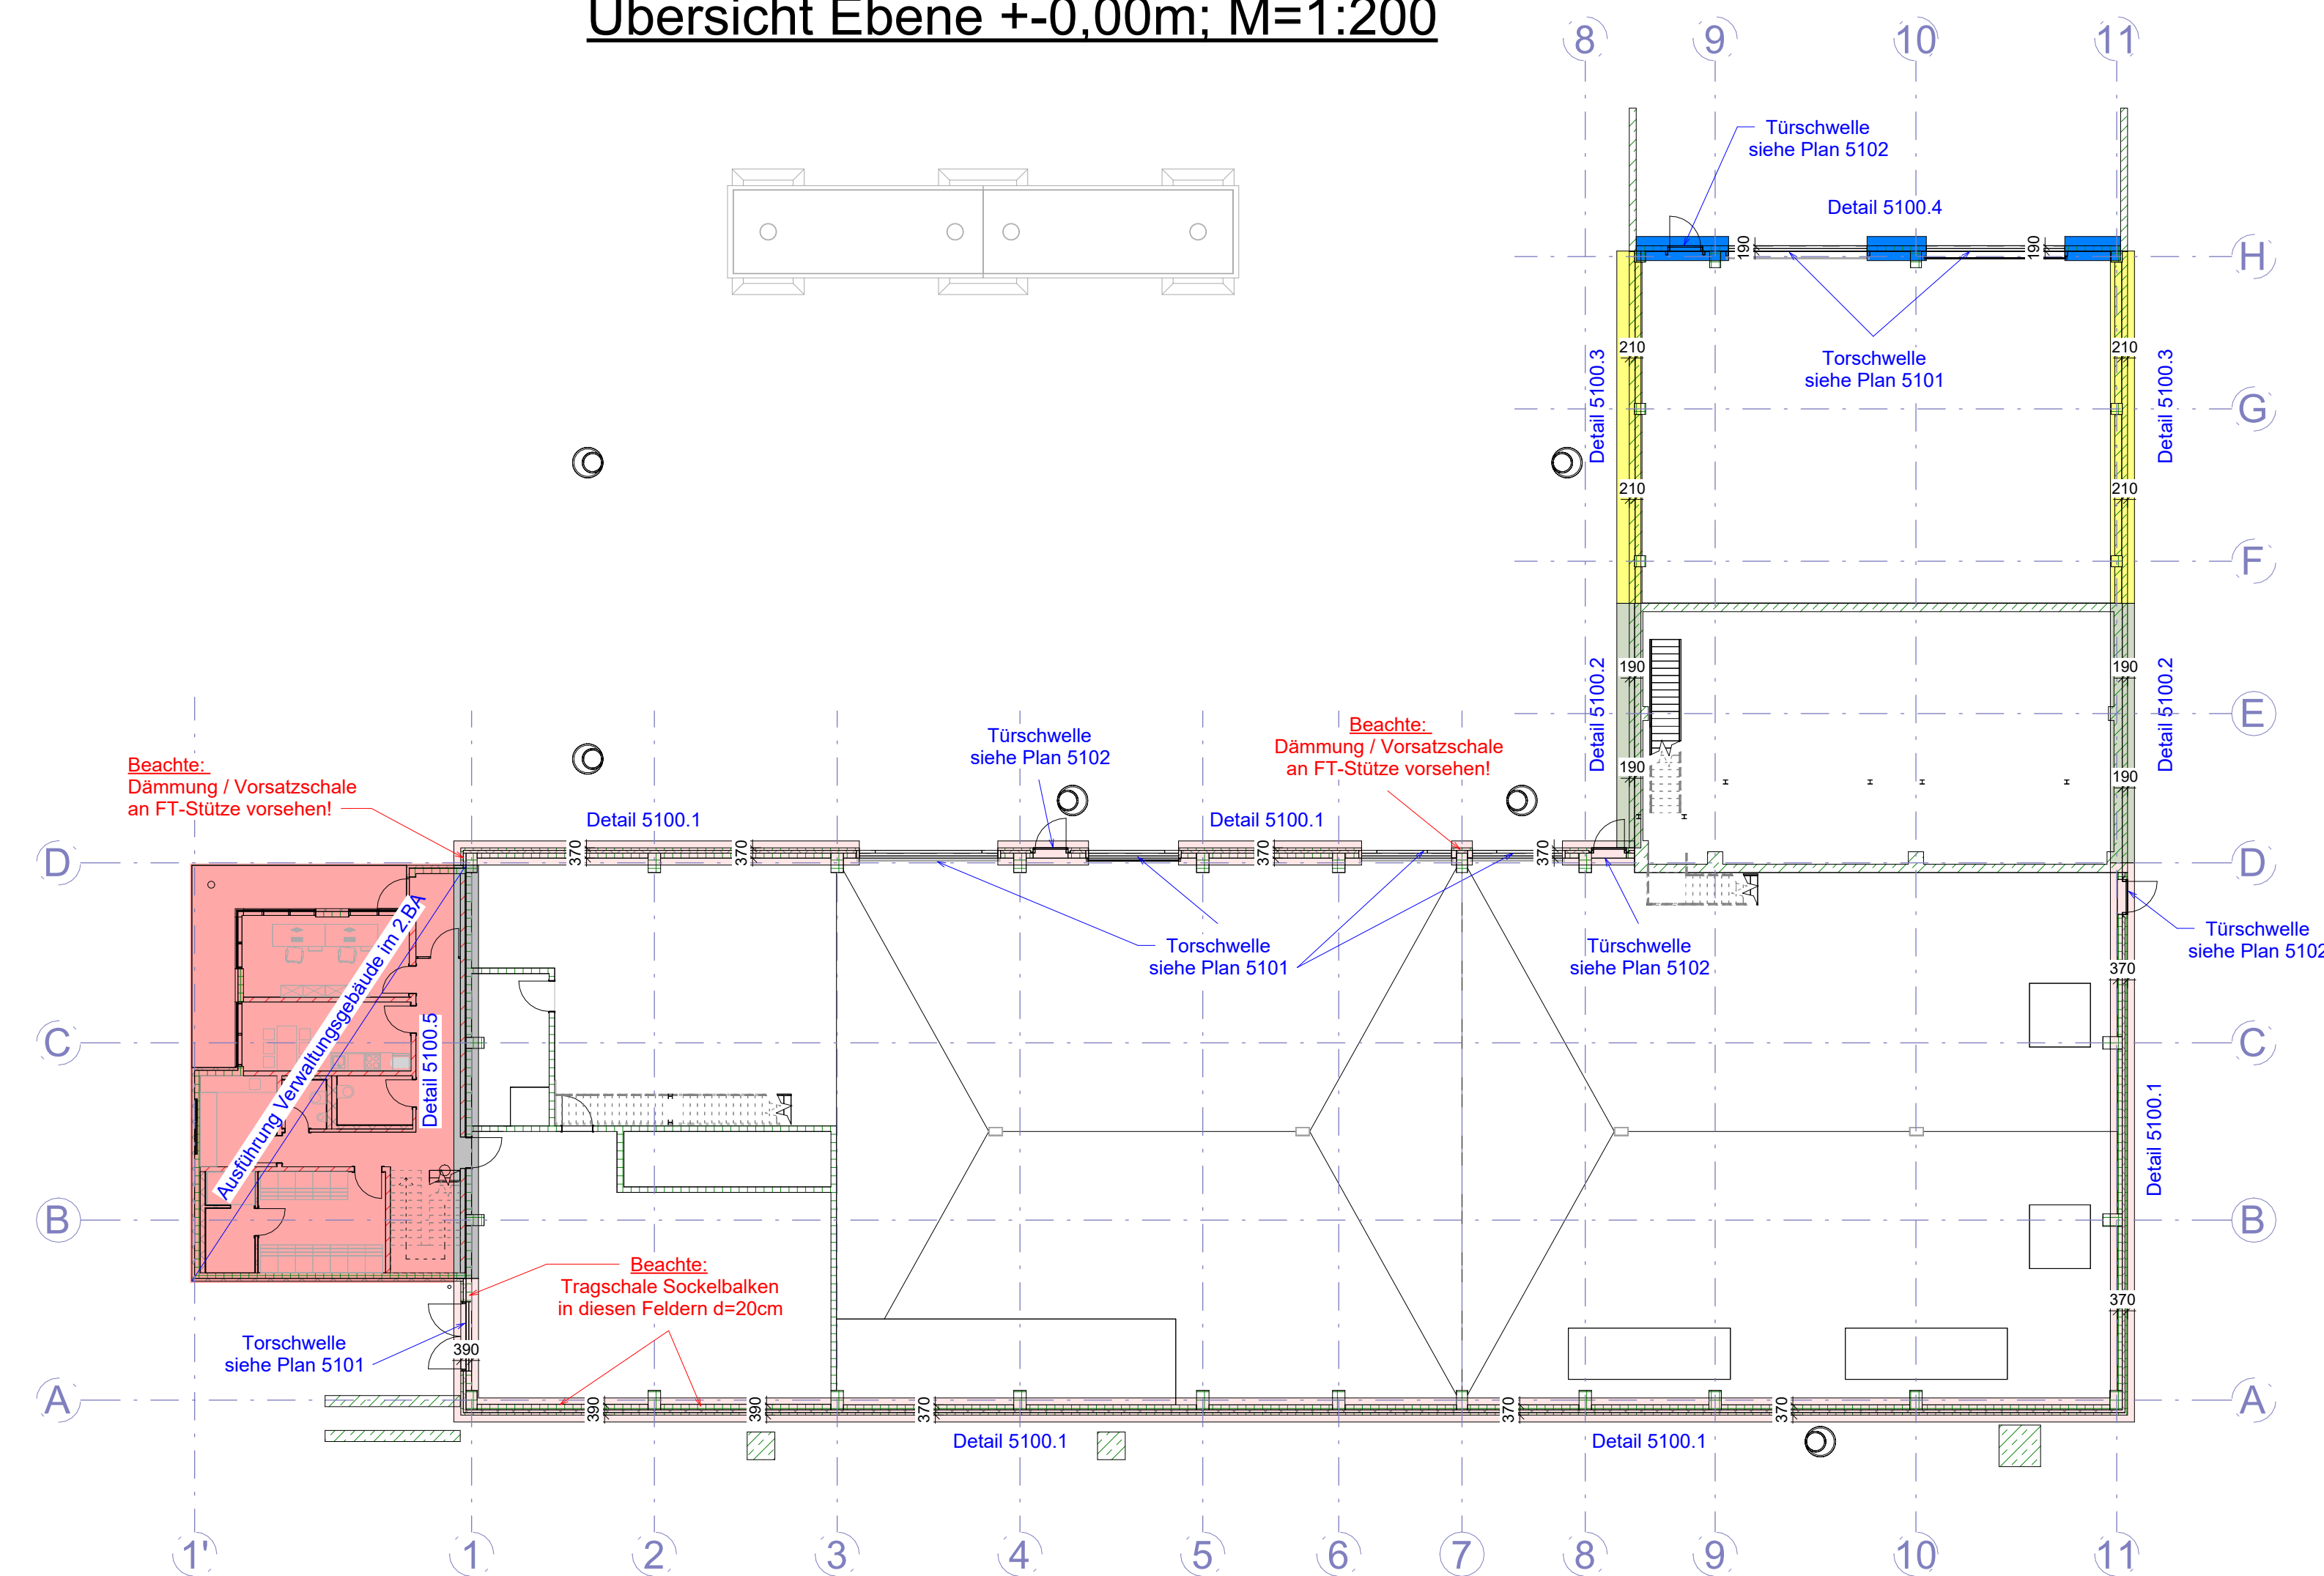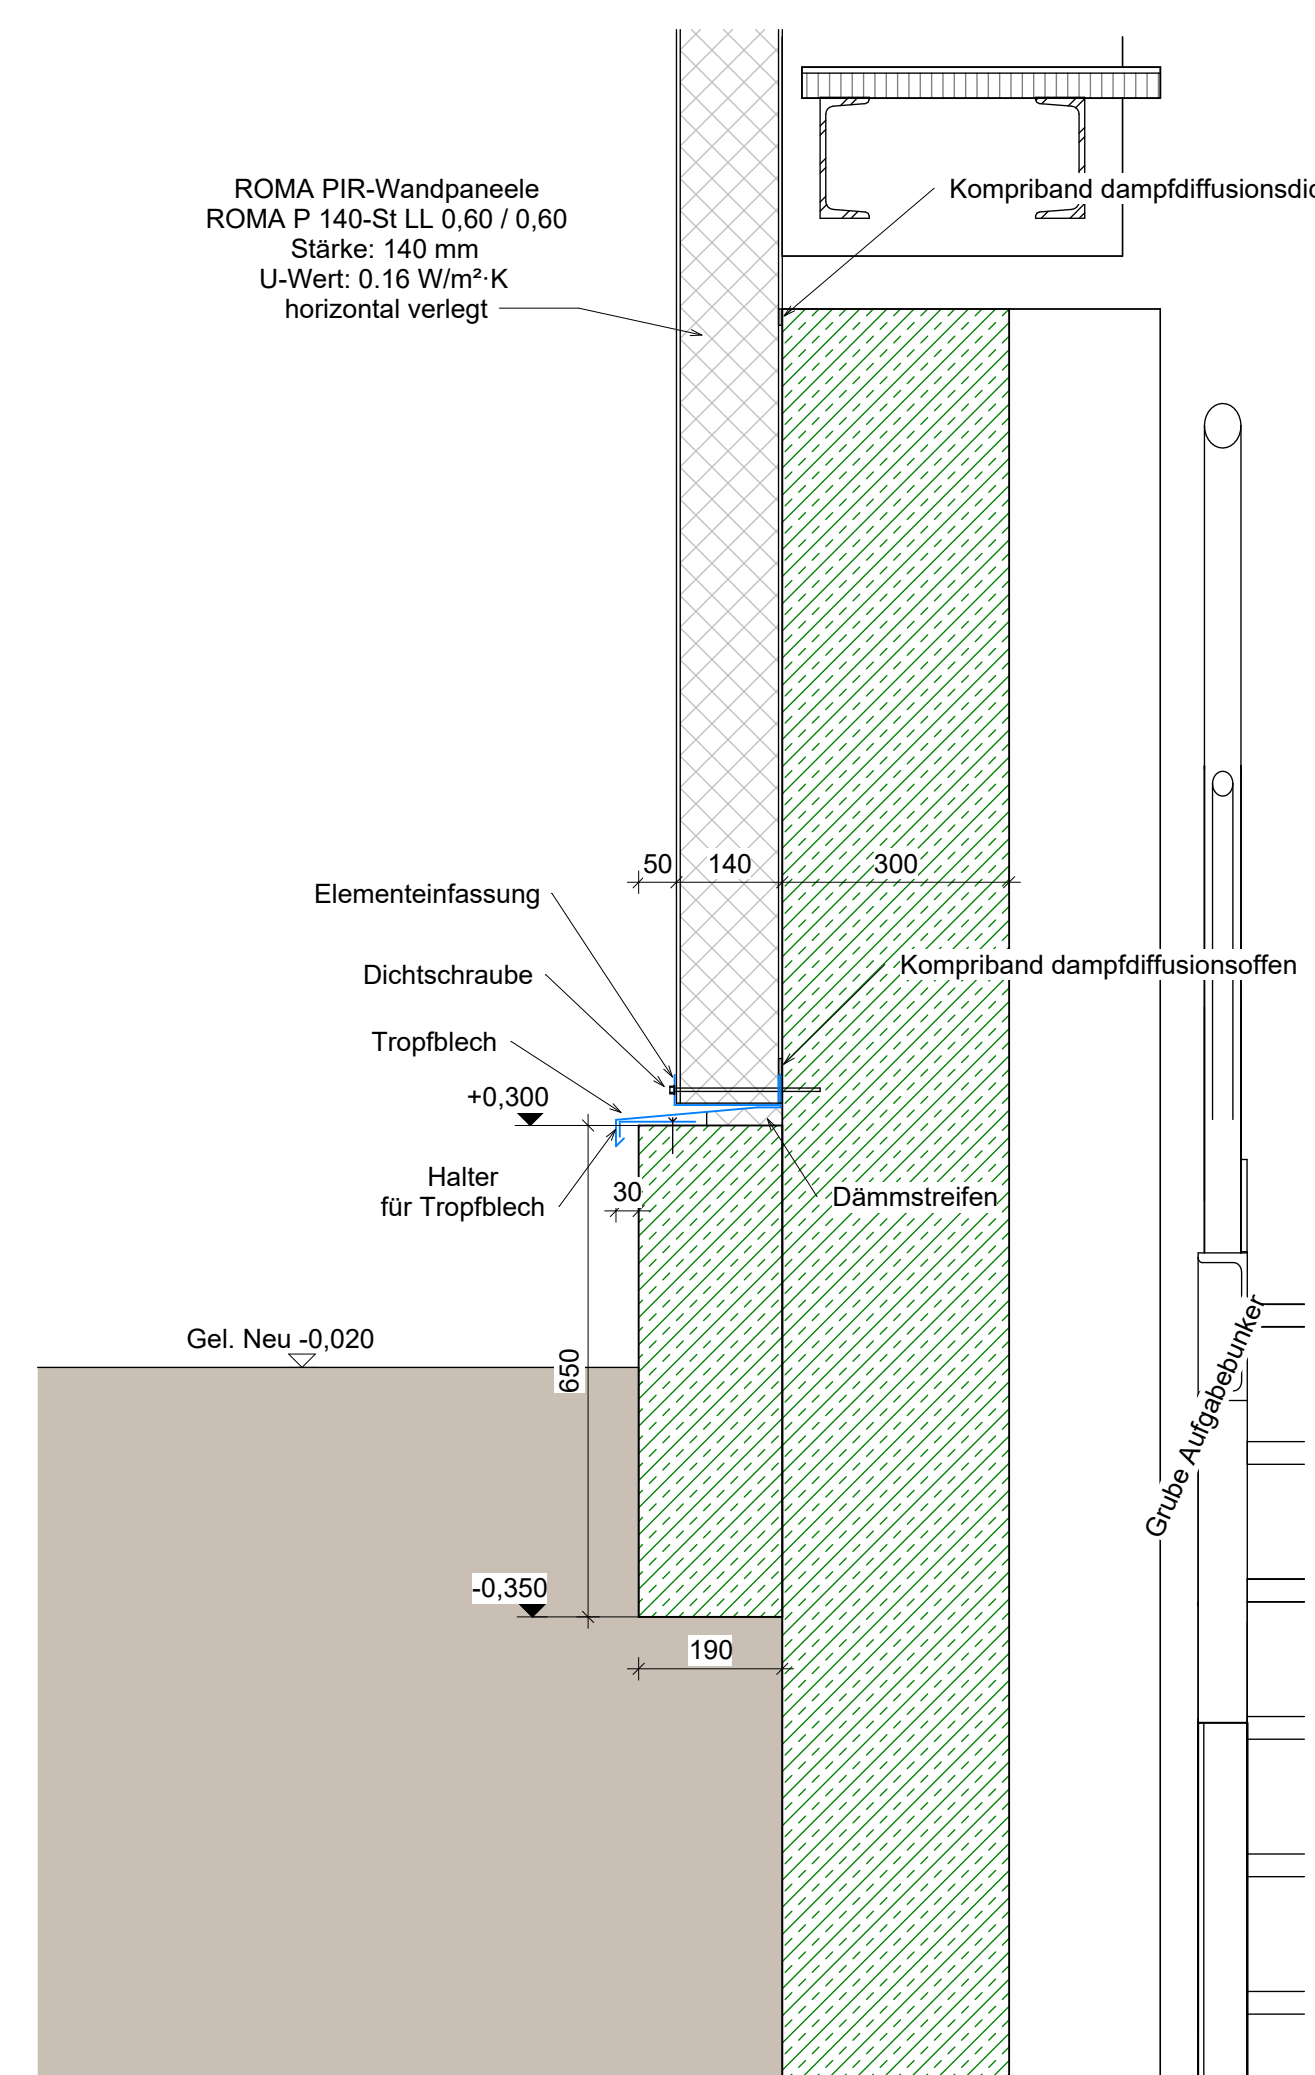

Oberflächenbeschaffenheit Dach und Fassade siehe Bemusterung

[illegible]