



SNITT C-C AUFGABEBUNKER

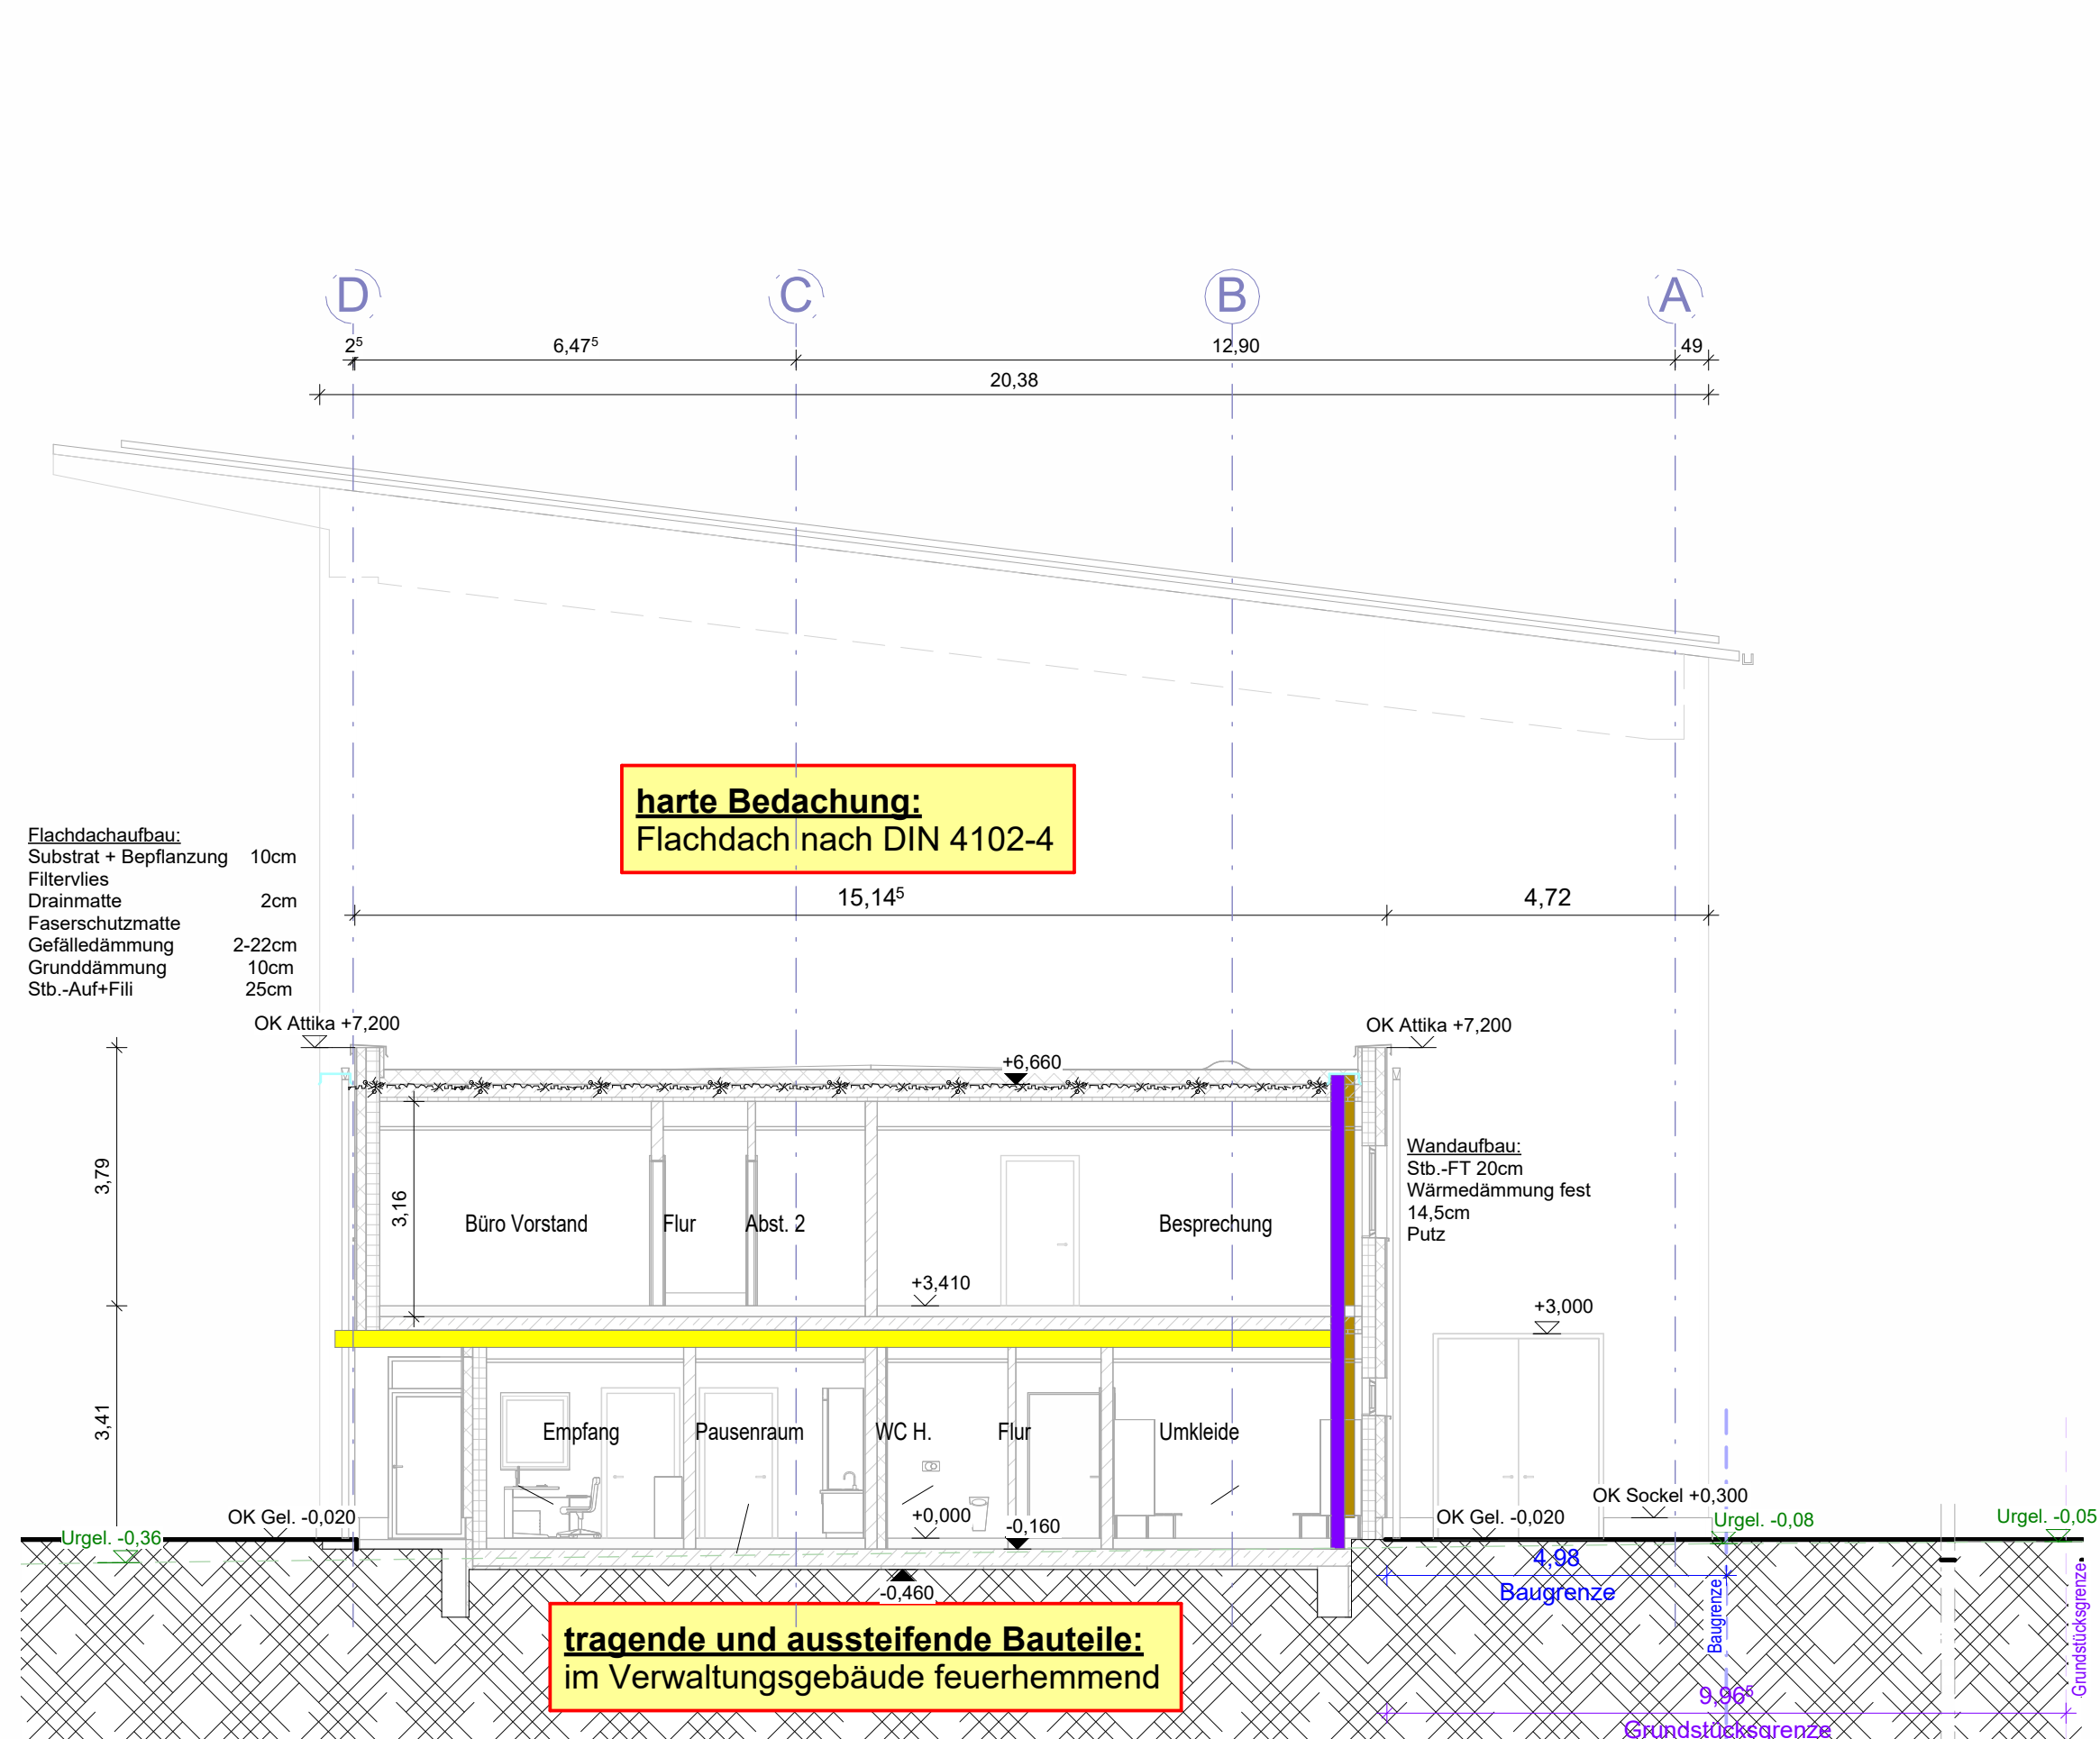

SNITT 1-1 VERWALTUNGSGEBÄUDE

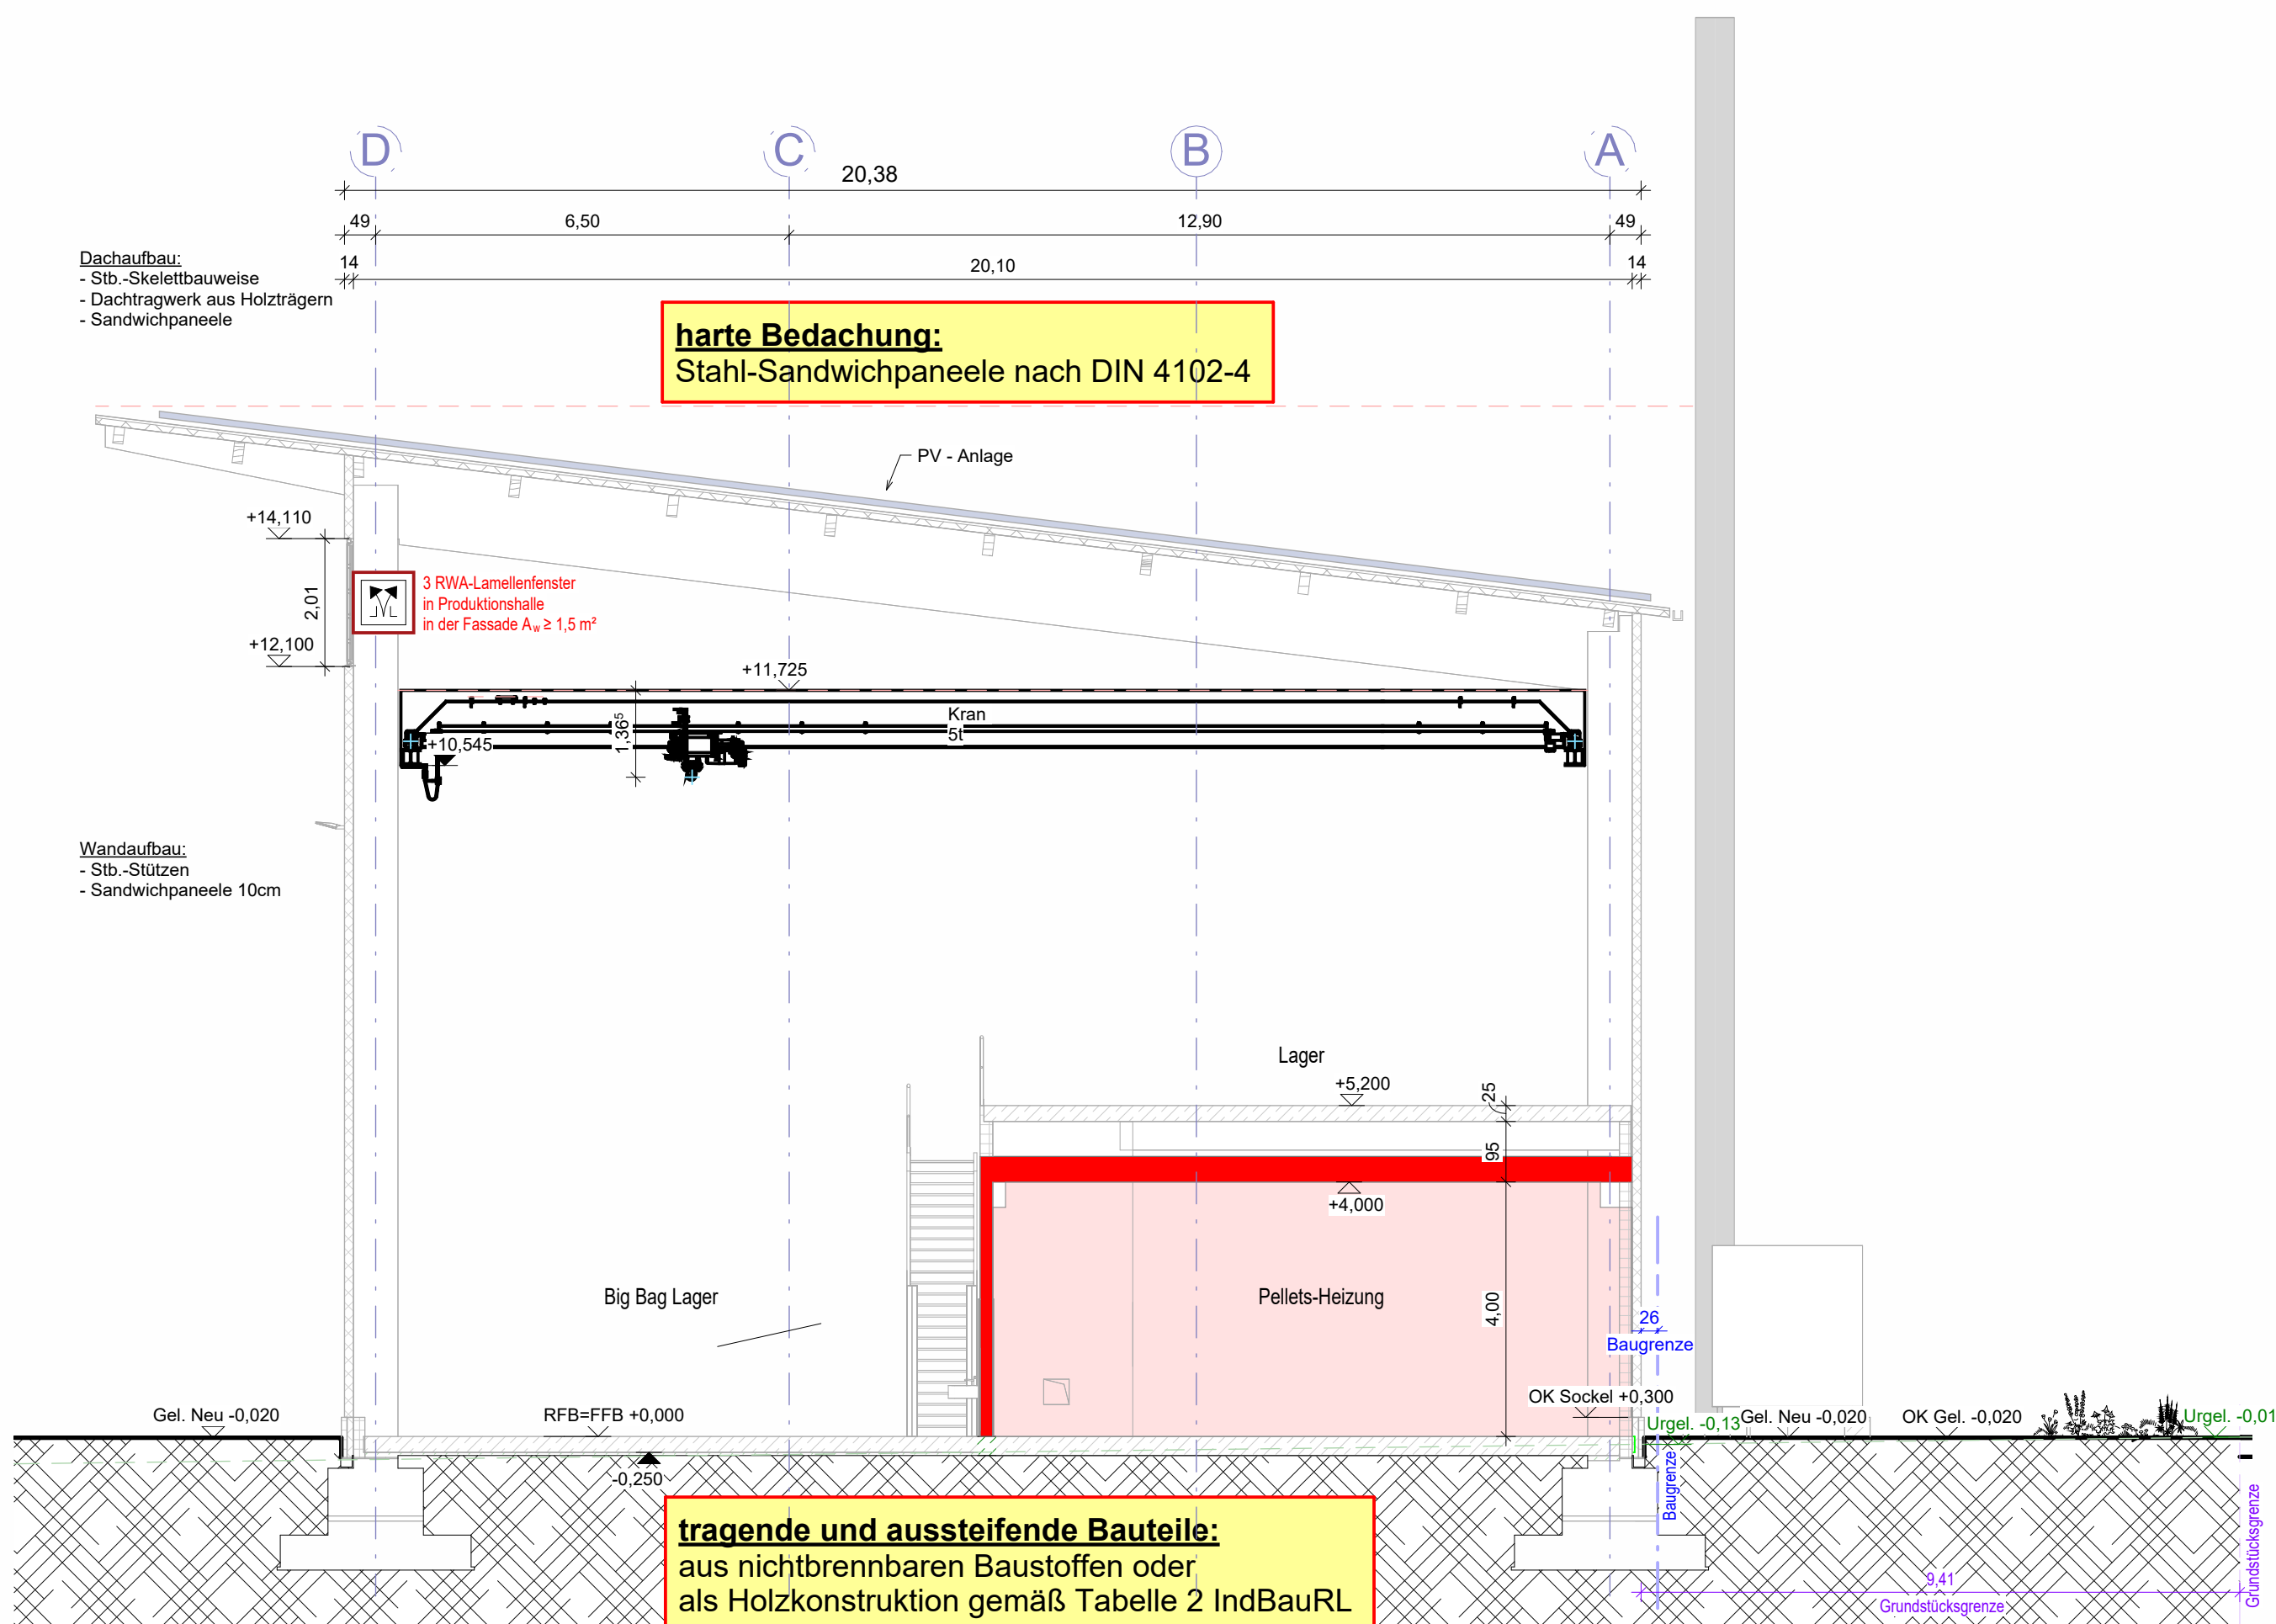

SNITT A-A PELLETSHEIZUNG

LEGENDE BRANDSCHUTZ:

- Brandwand
- feuerbeständiges, raumabschließendes Bauteil
- themporärer Schutzbereich (EX-Zone 2)
- Raum mit erhöhter Brandgefahr
- Rauch- und Wärmeabzugsgerät (NRA)
- Hinweis

BAUANTRAG

NEUBAU KLÄRSCHLAMMTROCKNUNG MIT
PYROLYSE UND VERWALTUNGSGEBÄUDE
IN 86807 BUCHLOE, XAVER-FENDT-STRASSE

BAUHERR: Kommunale Energieverwertung Schwaben gKU
Fellhornstraße 15 A
87719 Mindelheim

PLANER: (ENTWURFSVERFASSER) SCHUSTER
ARCHITEKTEN + INGENIEURE
Schuster engineering GmbH
Krumbacher Str.34 86476 Neuburg/Ka.
Tel. +49(0)8283 / 99897-0 Fax 99897-18
info@schuster-ing.de www.schuster-ing.de

PLANER: (BRANDSCHUTZ) SCHUSTER
ARCHITEKTEN + INGENIEURE
Schuster engineering GmbH
Krumbacher Str.34 86476 Neuburg/Ka.
Tel. +49(0)8283 / 99897-0 Fax 99897-18
info@schuster-ing.de www.schuster-ing.de

PLANNAME: BRANDSCHUTZPLAN

INHALT: SCHNITTE

MAßSTAB: 1 : 100 PROJ.NR.: 25 047

DATUM: 04.03.2026 PLAN NR.: B002 a