

Beachte:  
- Grundleitungen / Entwässerung nach Fachplaner!  
- Erdung / Blitzschutz nach Fachplaner!

#### LEGENDE:

R Raumbezeichnung  
F Raumfläche  
U Raumumfang  
FFB Fertigfußboden  
RFB Rohfußboden  
OK Oberkante  
UK Unterkante  
UKD Unterkante Rohdecke  
UKaD Unterkante abgeh. Decke  
UKST Unterkante Sturz  
B Bodenbelag  
BRH Brüstungshöhe

Stahlbeton - Ort beton  
Stahlbeton - Fertigteil  
Stahlbeton - Hohlwand  
Mauerwerk  
Trockenbauwände  
Wärmedämmung  
Bestandswand  
WS Wandschlitz  
WD Wanddurchbruch  
DD Deckendurchbruch  
BD Bodendurchbruch  
BS Bodenschlitz

#### Brandschutz:

- F30 -> feuerhemmend  
- F60 -> hochfeuerhemmend  
- F90 -> feuerbeständig  
- BW -> Brandwand / Wand in Bauart einer BW  
T30 Brandschutztüre T30  
T90 Brandschutztüre T90  
RS Rauchschutztüre  
V vollwandige Türe  
VD vollwandig und dichtschießende Türe  
VDS vollwandig, dicht -und selbstschließende Türe  
DS dicht -und selbstschließende Türe  
D dichtschießende Türe

#### Sparten:

Elektro  
Lüftung  
Sanitär  
Heizung  
Kühlung  
Regenwasserleitung  
Schmutzwasserleitung  
Trinkwasserleitung  
Gasleitung

#### Symbole:

Änderungen  
Zu klären  
Motor für Jalousien/Rollladen


Alle Tür-, Brüstungs- und Sturzhöhen beziehen sich auf OK RFB.  
Alle Maße sind, wenn nicht anders angegeben, Rohbaumaße.

#### Beachte:

Die Bauausführung ist nur nach den baurechtlich geprüften Unterlagen zulässig!  
Außer dieser Zeichnung sind alle statischen Berechnungen, Positions-, Schal-, Bewehrungs-, sowie sonstige Werkpläne (ggf. Werkpläne von Fachfirmen) verbindlich. Alle Pläne und Maße sind vom Ausführenden auf Übereinstimmung mit dieser Zeichnung zu prüfen. Abweichungen von dieser Zeichnung sind der Bauleitung zu melden.

SNITT D-D Proj.-Nr.: 24 052 Plan-Nr.: 0173 Index: 0 Status: V

± 0,00 = 609,20 m ü NHN  
Höhen Bezugssystem: DHHN 2016

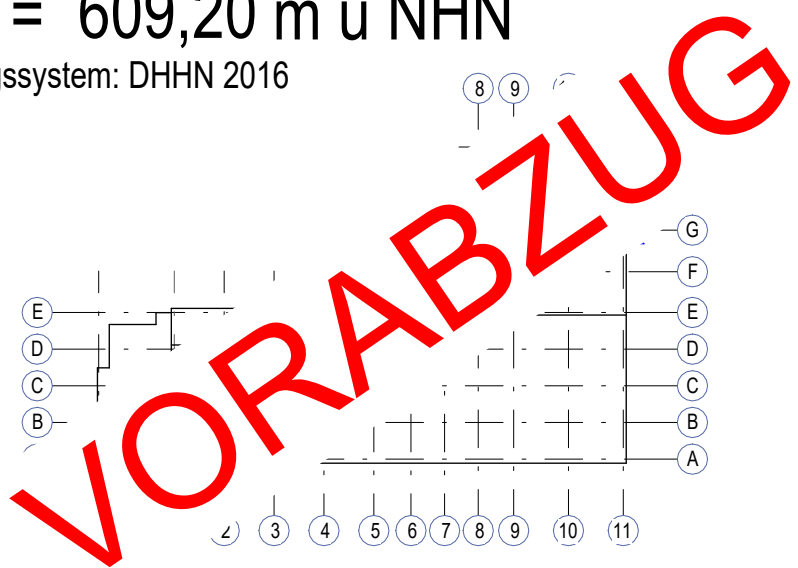

INDEX	DATUM	ÄNDERUNGEN	GEZ.
1			
2			
3			
4			
5			
6			
7			

BAUHERR: Kommunale Energieverwertung Schwaben gKU  
Felthornstraße 15 A  
87719 Mindelheim

BAUVORHABEN: NEUBAU KLÄRSCHLAMMTROCKNUNG UND -PYROLYSE  
MIT VERWALTUNGSGEBÄUDE IN 86807 BUCHLOE

BAUTEIL: AUFGABEHALLE

INHALT: WERKPLANUNG  
SCHNITT D-D

ZEICHNER: wa	MAßSTAB: 1:50	STAND: 02.04.2026
DATUM: 22.07.2025		
PROJ.-NR.: 24 052	PLAN-NR.: 0173	INDEX: 0 STATUS: V