


Einfassung Wanddurchführungen Fassade Halle

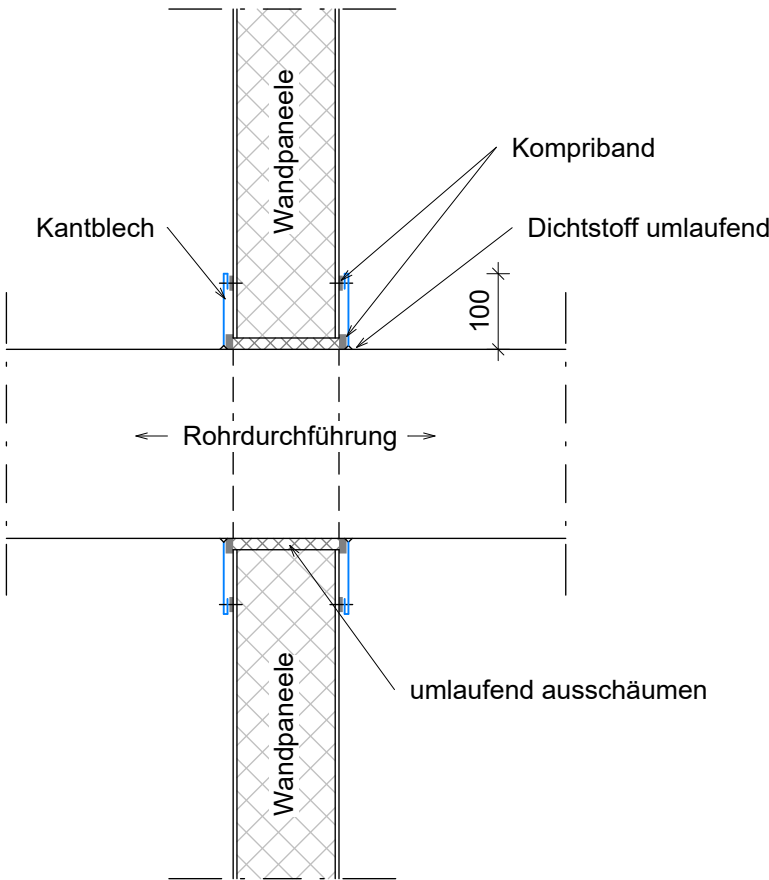

Vorabzug

Oberflächenbeschaffenheit Dach und Fassade siehe Bemusterung

	ZEICHNER:	wa	MAßSTAB: 1:10	STAND: 02.04.2026	
	DATUM:	21.01.2026			
	PROJ.-NR.:	24 052	PLAN-NR.:	5106	INDEX: 0
				STATUS:	V
				V: Vorläufig	F: Freigabe