


Detail Dachaufbau

Halle / Aufgabebunker

ROMA PIR-Dachpaneele
RD 142-St TL 0,60 / 0,50
Stärke: 100 mm
U-Wert: 0.219 W/m²·K

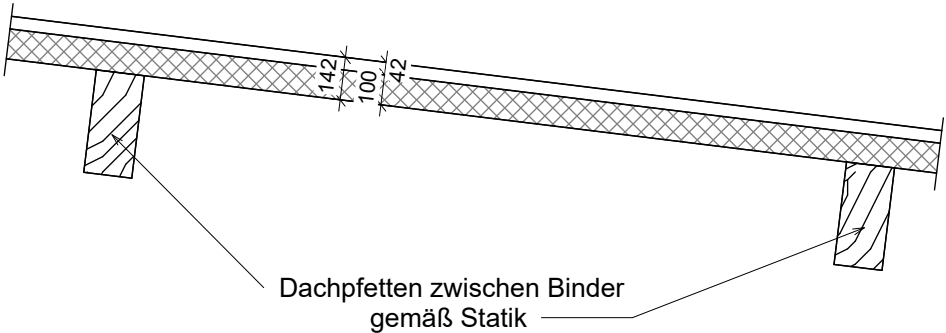

Vorabzug

Oberflächenbeschaffenheit Dach und Fassade siehe Bemusterung

	ZEICHNER:	wa	MAßSTAB: 1:25	STAND: 02.04.2026	
	DATUM:	07.01.2026			
	PROJ.-NR.:	24 052	PLAN-NR.: 5107	INDEX: 0	STATUS: V V: Vorläufig F: Freigabe