



First Dach Halle

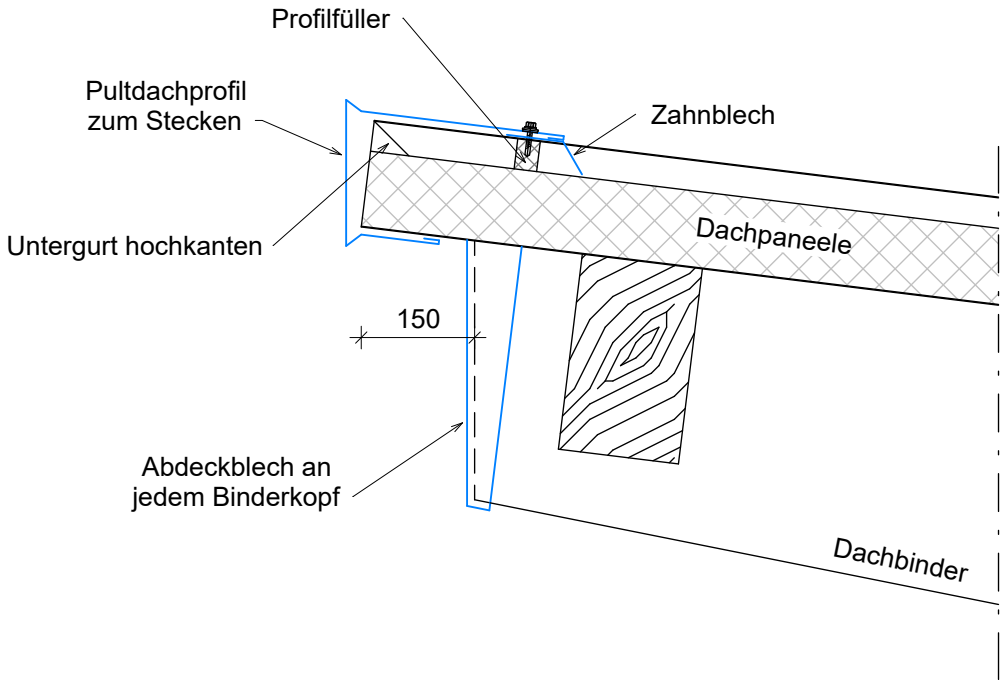

Traufe Dach Halle

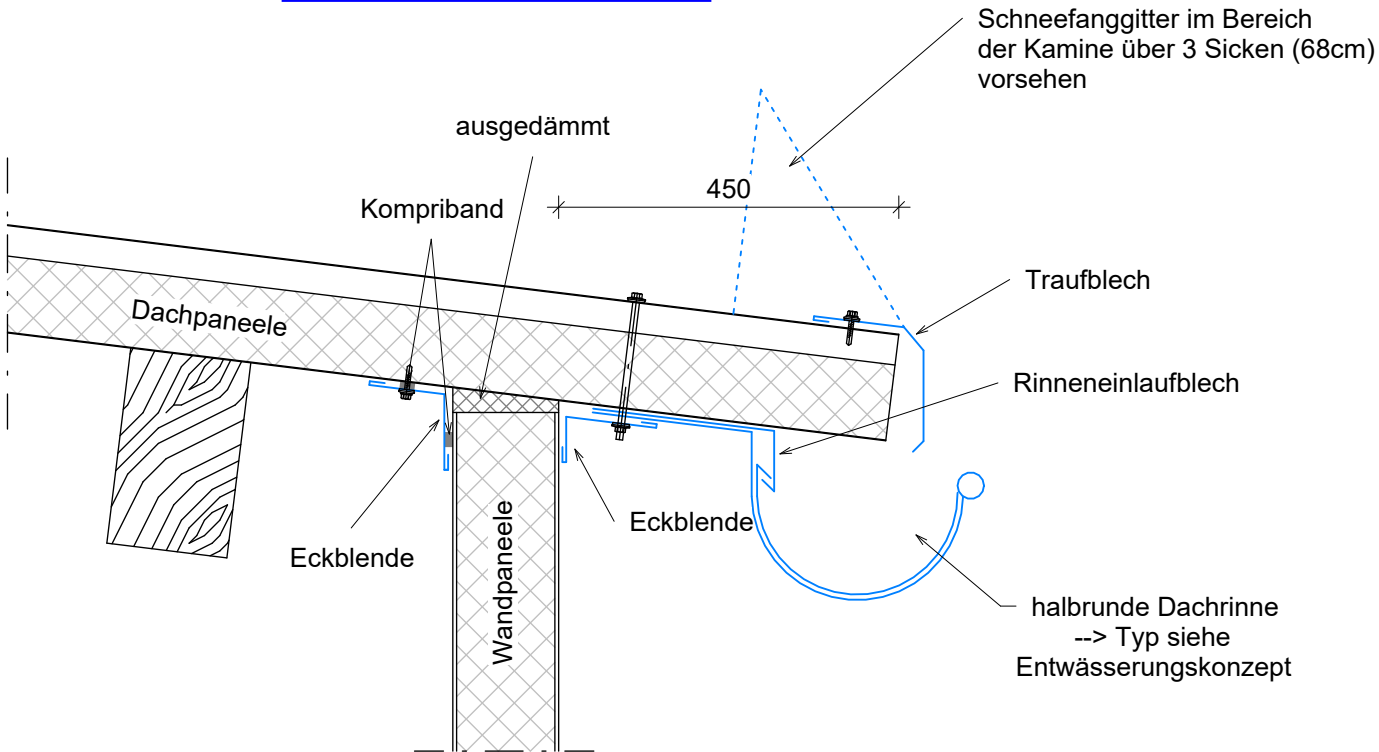

Vorabzug

Oberflächenbeschaffenheit Dach und Fassade siehe Bemusterung

| | | | | | |
|--|------------|------------|---------------|-------------------|----------|
| | ZEICHNER: | wa | MAßSTAB: 1:10 | STAND: 02.04.2026 | |
| | DATUM: | 21.01.2026 | | | |
| | PROJ.-NR.: | 24 052 | PLAN-NR.: | 5108 | INDEX: 0 |
| | | | | STATUS: V | V |