


## Vertikalschnitt Fassadenstoss Bereich Verwaltungsgebäude 2.BA

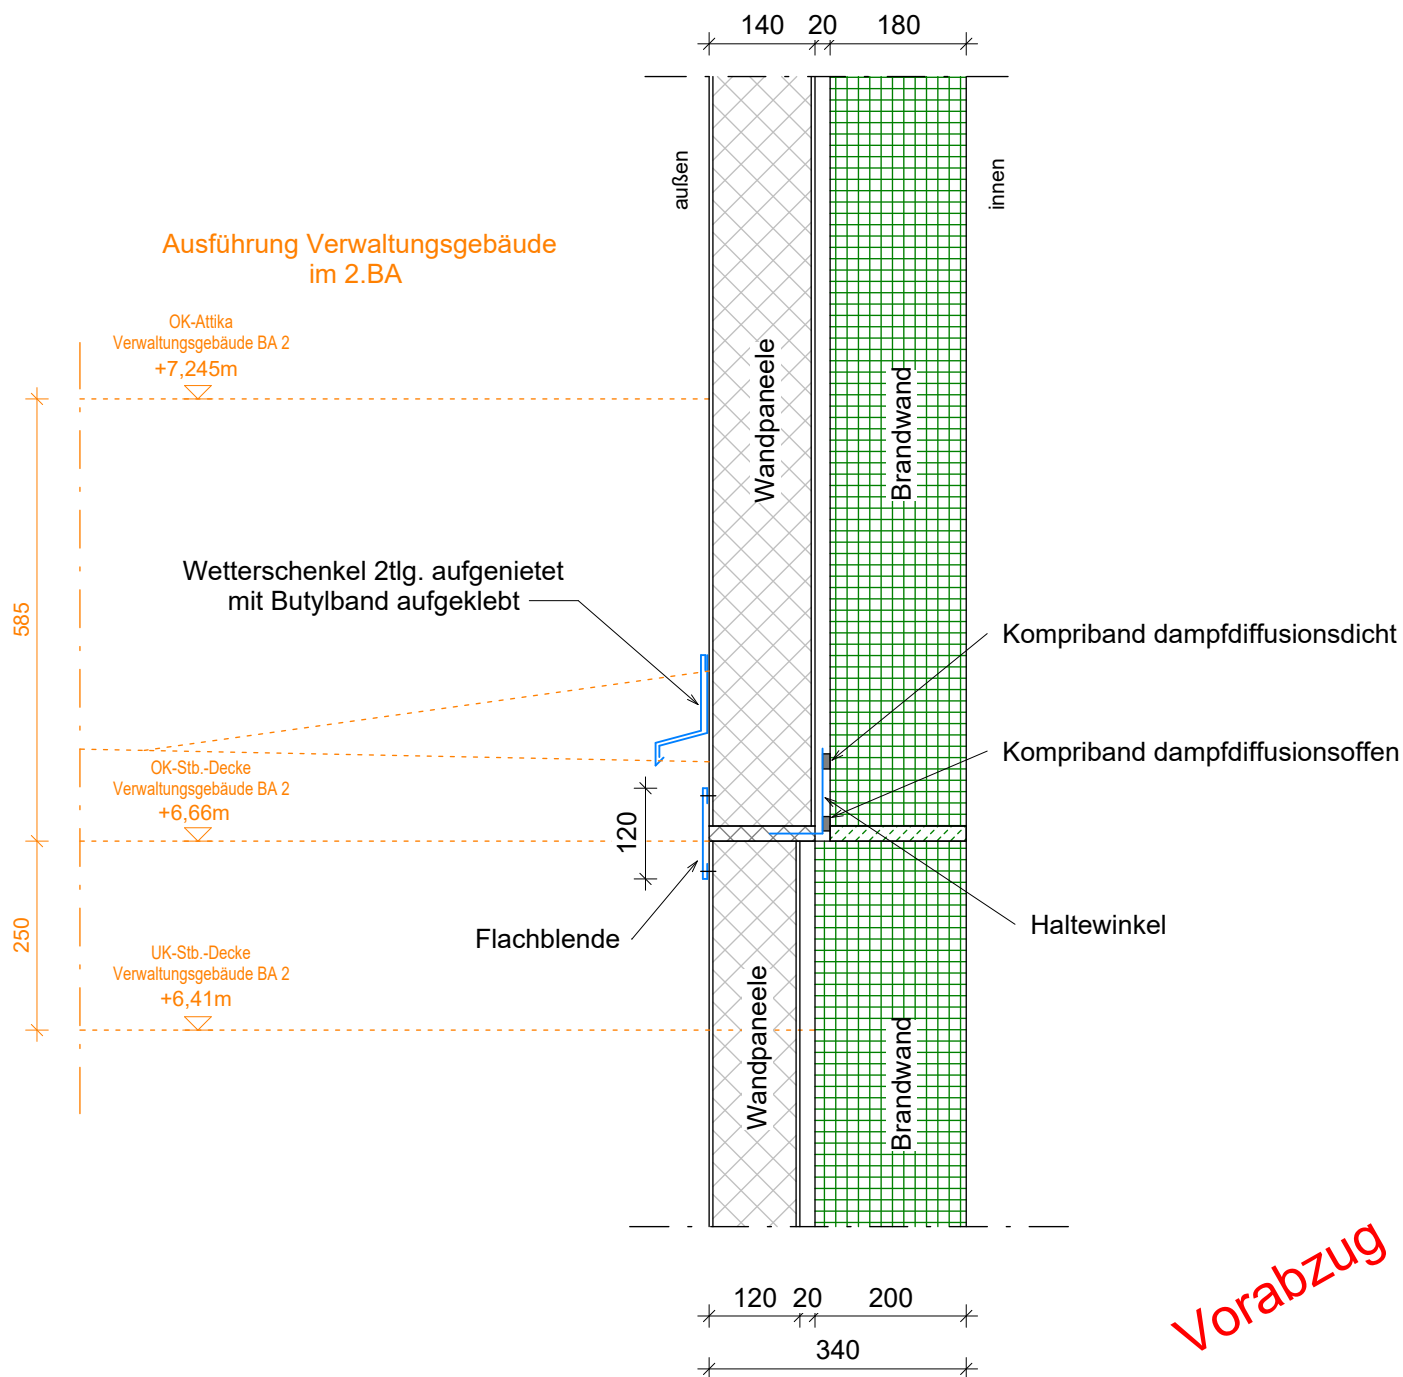

Vorabzug

Oberflächenbeschaffenheit Dach und Fassade siehe Bemusterung

ZEICHNER:

wa

MAßSTAB:

1:10

STAND:

02.04.2026

DATUM:

30.03.2026

PROJ.-NR.:

24 052

PLAN-NR.:

5111

INDEX:

0

STATUS:

V: Vorläufig  
F: Freigabe

V