



Eigentums Grenzen und Zuständigkeit im Straßenbeleuchtungssystem Königsbrunn

Konstellation I

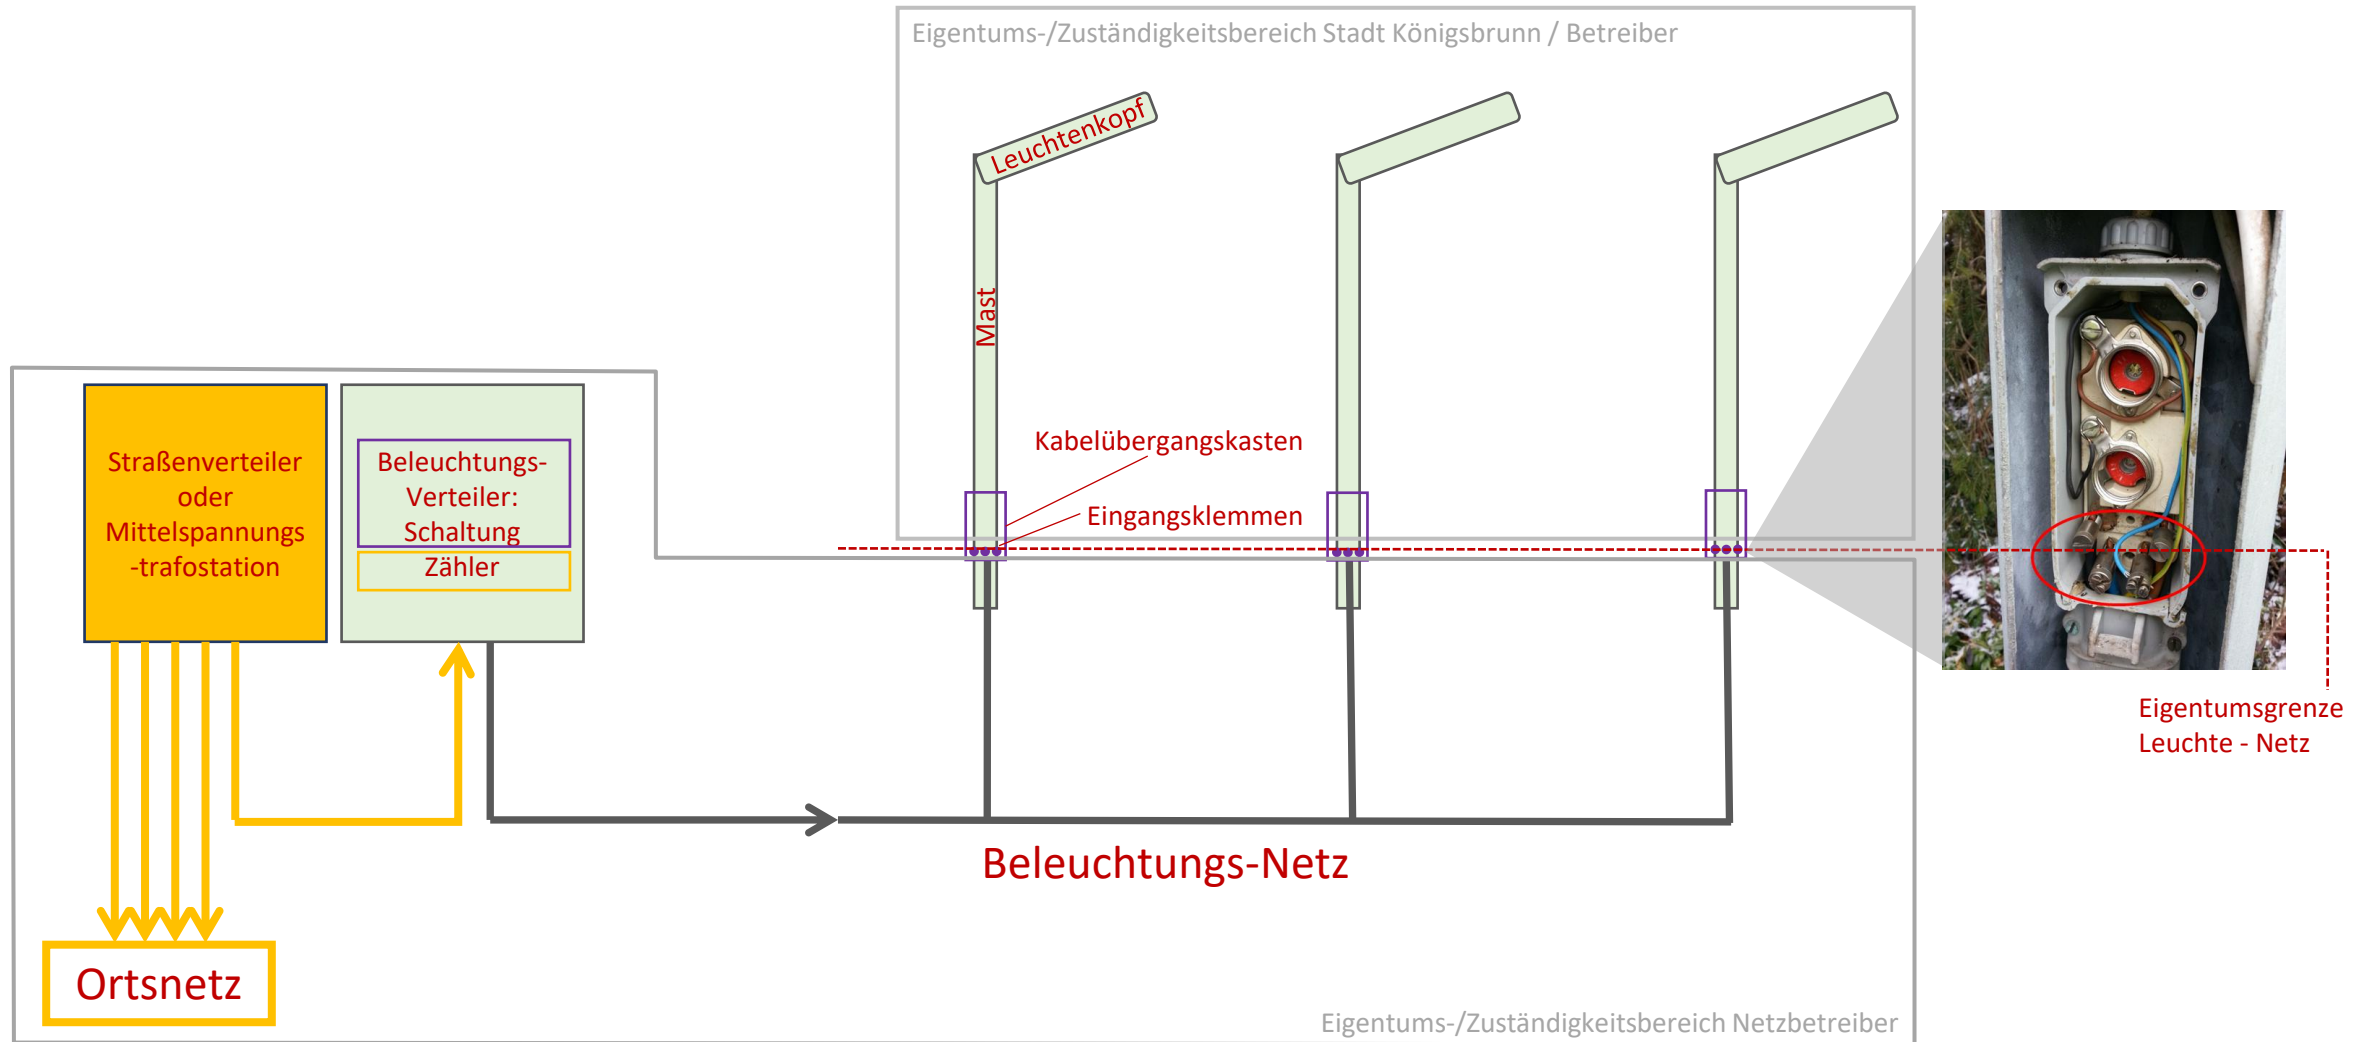


Eigentums Grenzen und Zuständigkeit im Straßenbeleuchtungssystem Königsbrunn

Konstellation II

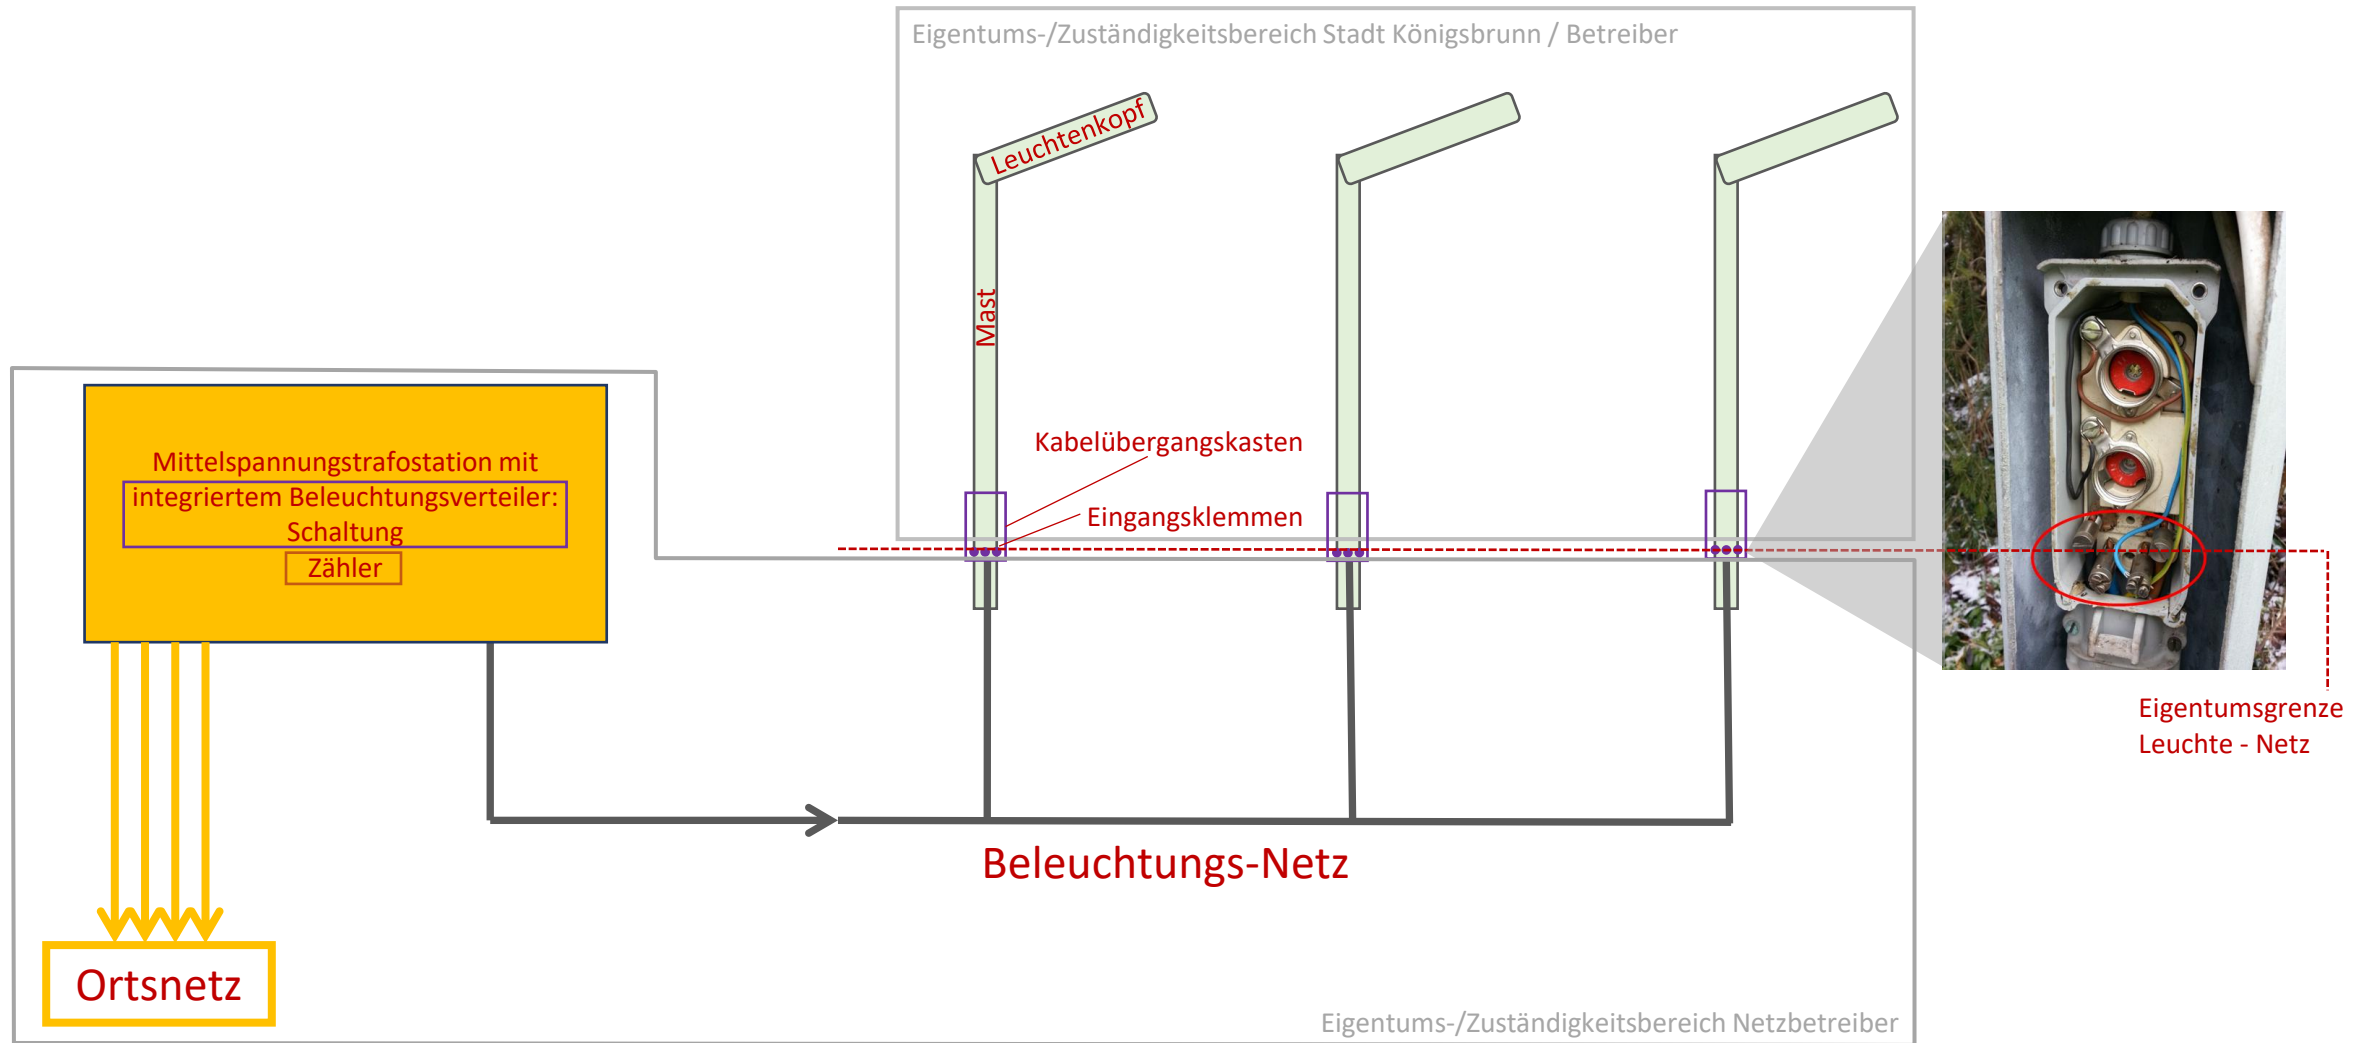

Eigentums Grenzen und Zuständigkeit im Straßenbeleuchtungssystem Königsbrunn

Konstellation III

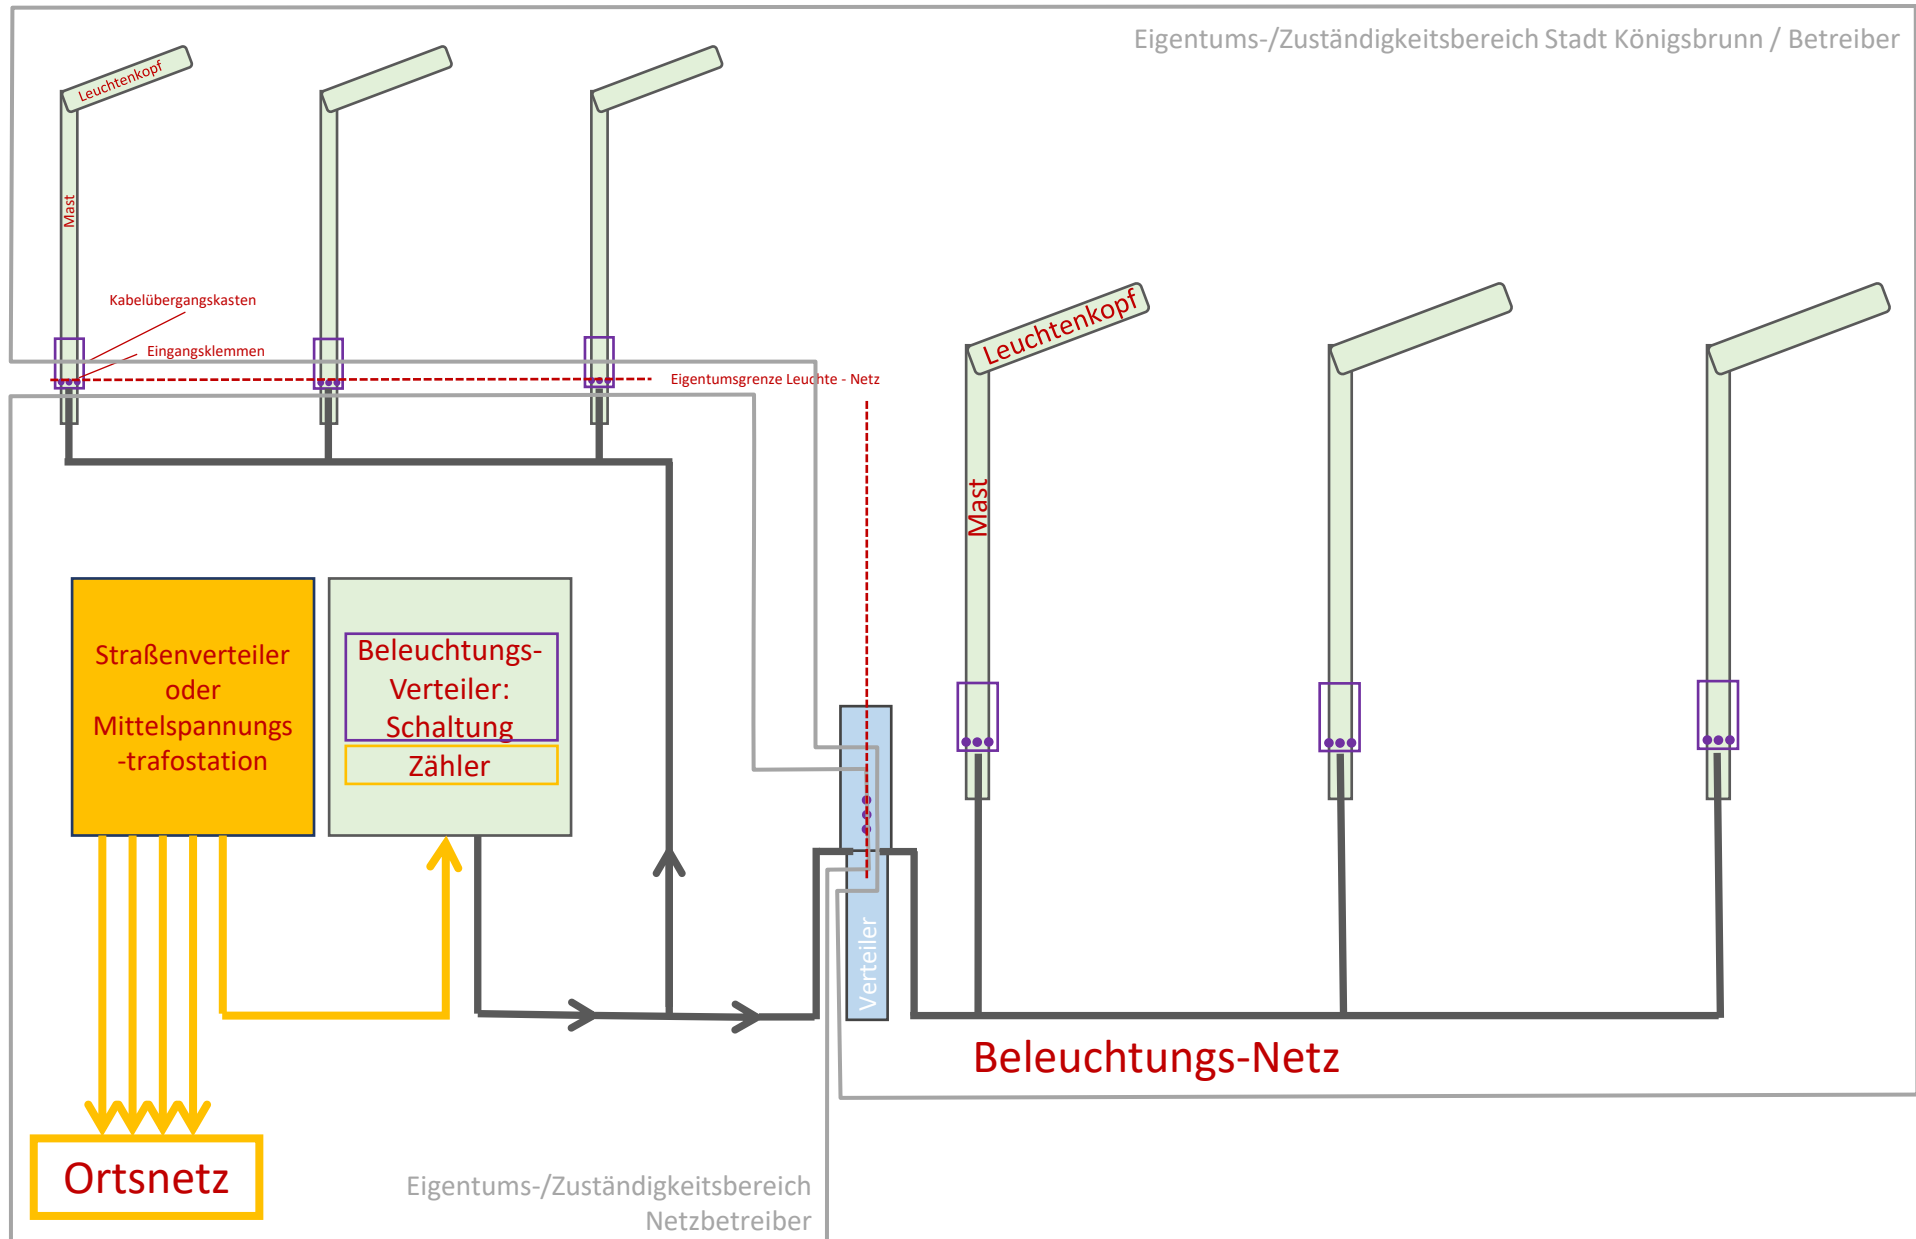

Eigentums Grenzen und Zuständigkeit im Straßenbeleuchtungssystem Königsbrunn

Konstellation IV

