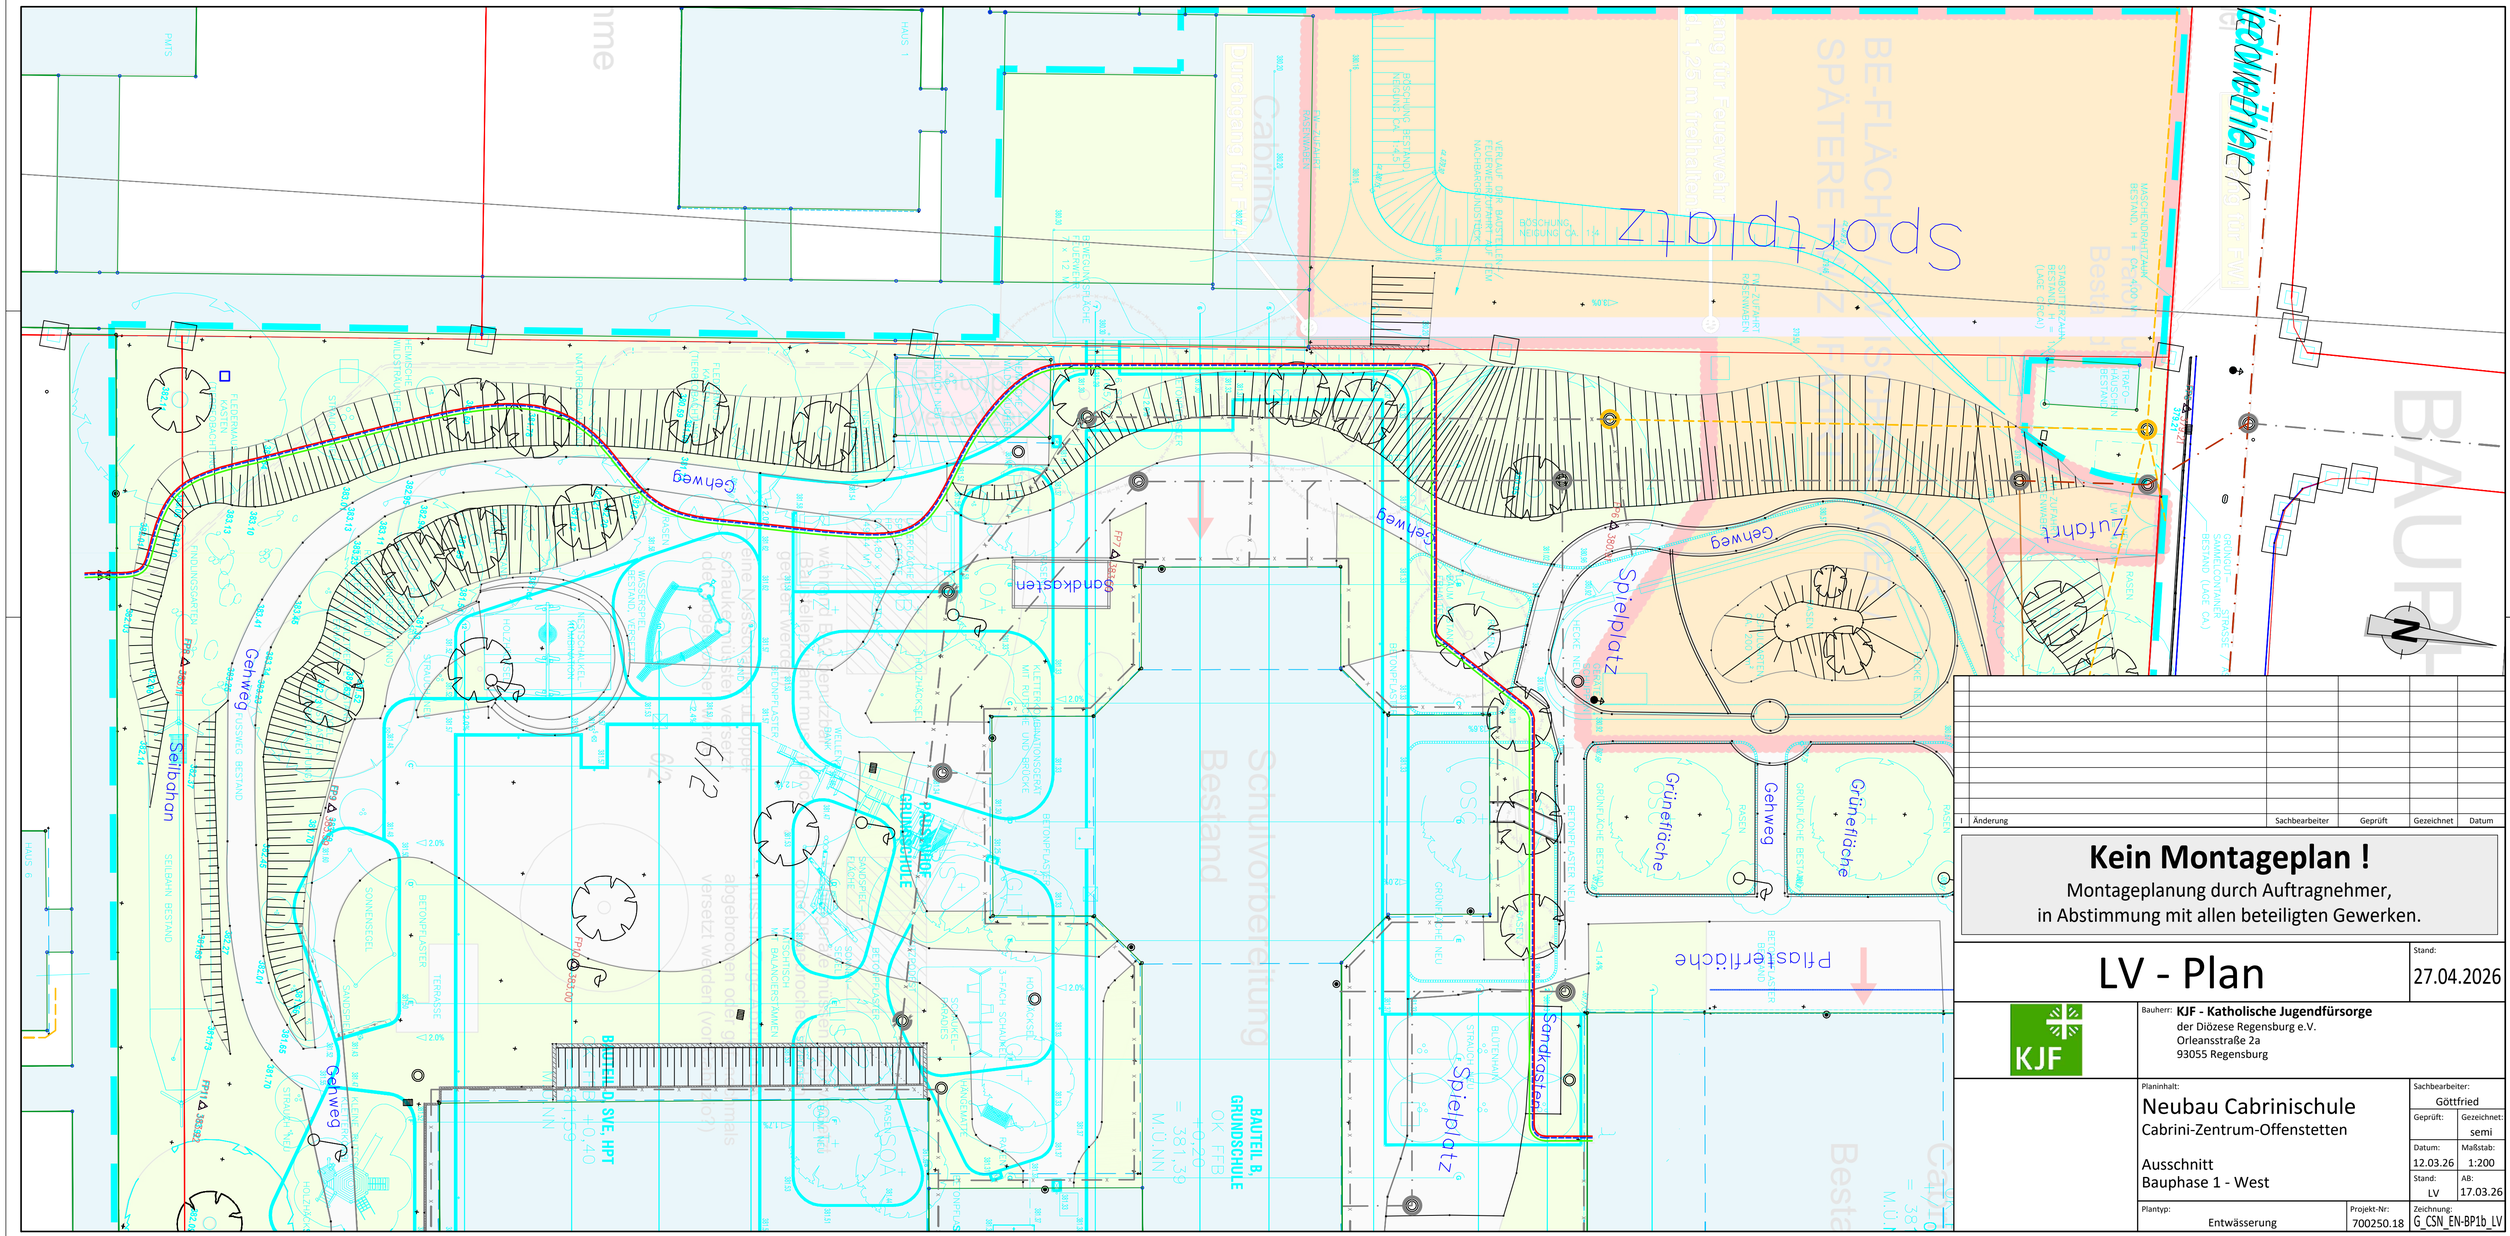

1	Änderung	Sachbearbeiter	Geprüft	Gezeichnet	Datum

Kein Montageplan !

Montageplanung durch Auftragnehmer,
in Abstimmung mit allen beteiligten Gewerken.

LV - Plan

Stand: 27.04.2026

KJF

Bauherr: **KJF - Katholische Jugendfürsorge**
der Diözese Regensburg e.V.
Orleansstraße 2a
93055 Regensburg

Planinhalt:
Neubau Cabrinischule
Cabrini-Zentrum-Offenstetten

Ausschnitt
Bauphase 1 - West

Sachbearbeiter:	Göttfried
Geprüft:	Gezeichnet: semi
Datum: 12.03.26	Maßstab: 1:200
Stand: LV	AB: 17.03.26
Plantyp: Entwässerung	Projekt-Nr: 700250.18
	Zeichnung: G_CSN_EN-BP1b_LV

700250.18 - Offenstetten Neubau Cabrinischule\Gebäudemodule\Bearbeiten\Neubau\Bauphase1\700250.18-G_CSN_xx_EN.dwg, 27.04.2026 16:45:28, semi, AutoCAD PDF (Web and Mobile).pc3

SCHEIDT, MICHAEL - ANSI D (34.00 X 22.00 ZOLL) - 27.04.2026 - K:\70\700250.18 - offenstetten neubau cabrinischule\gebäudemodule\bearbeiten\neubau\bauphase1\700250.18-g_csn_xx_en.dwg