Schnitte Prozessabwasser

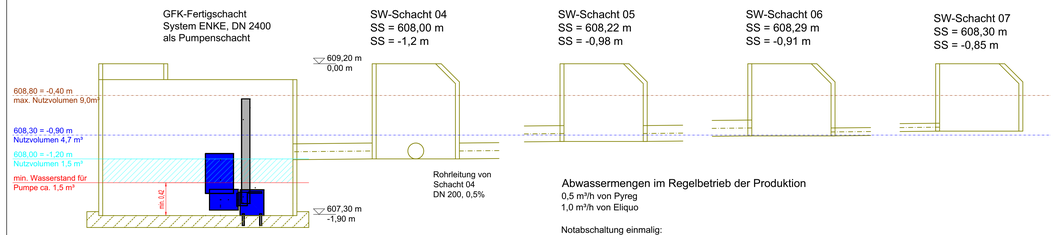

Abwassermengen im Regelbetrieb der Produktion
0,5 m³/h von Pyreg
1,0 m³/h von Eliquo

Notabschaltung einmalig:
Bei Pyreg fällt kein zusätzliches Wasser an
1,5 m³ von Eliquo

Schnitt von öffentl. Kanal zu Kanal 05

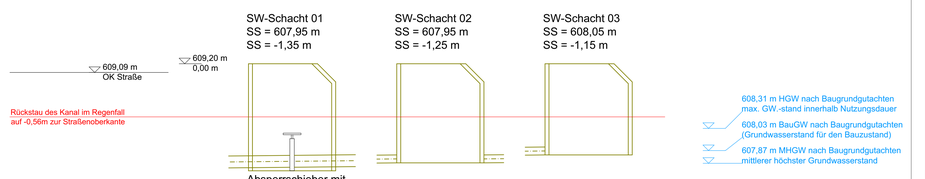

Schacht Hausanschluss

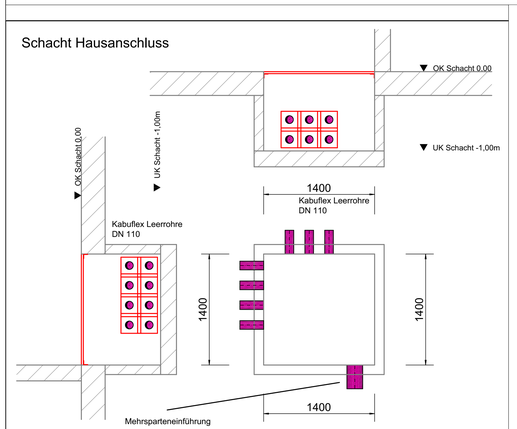

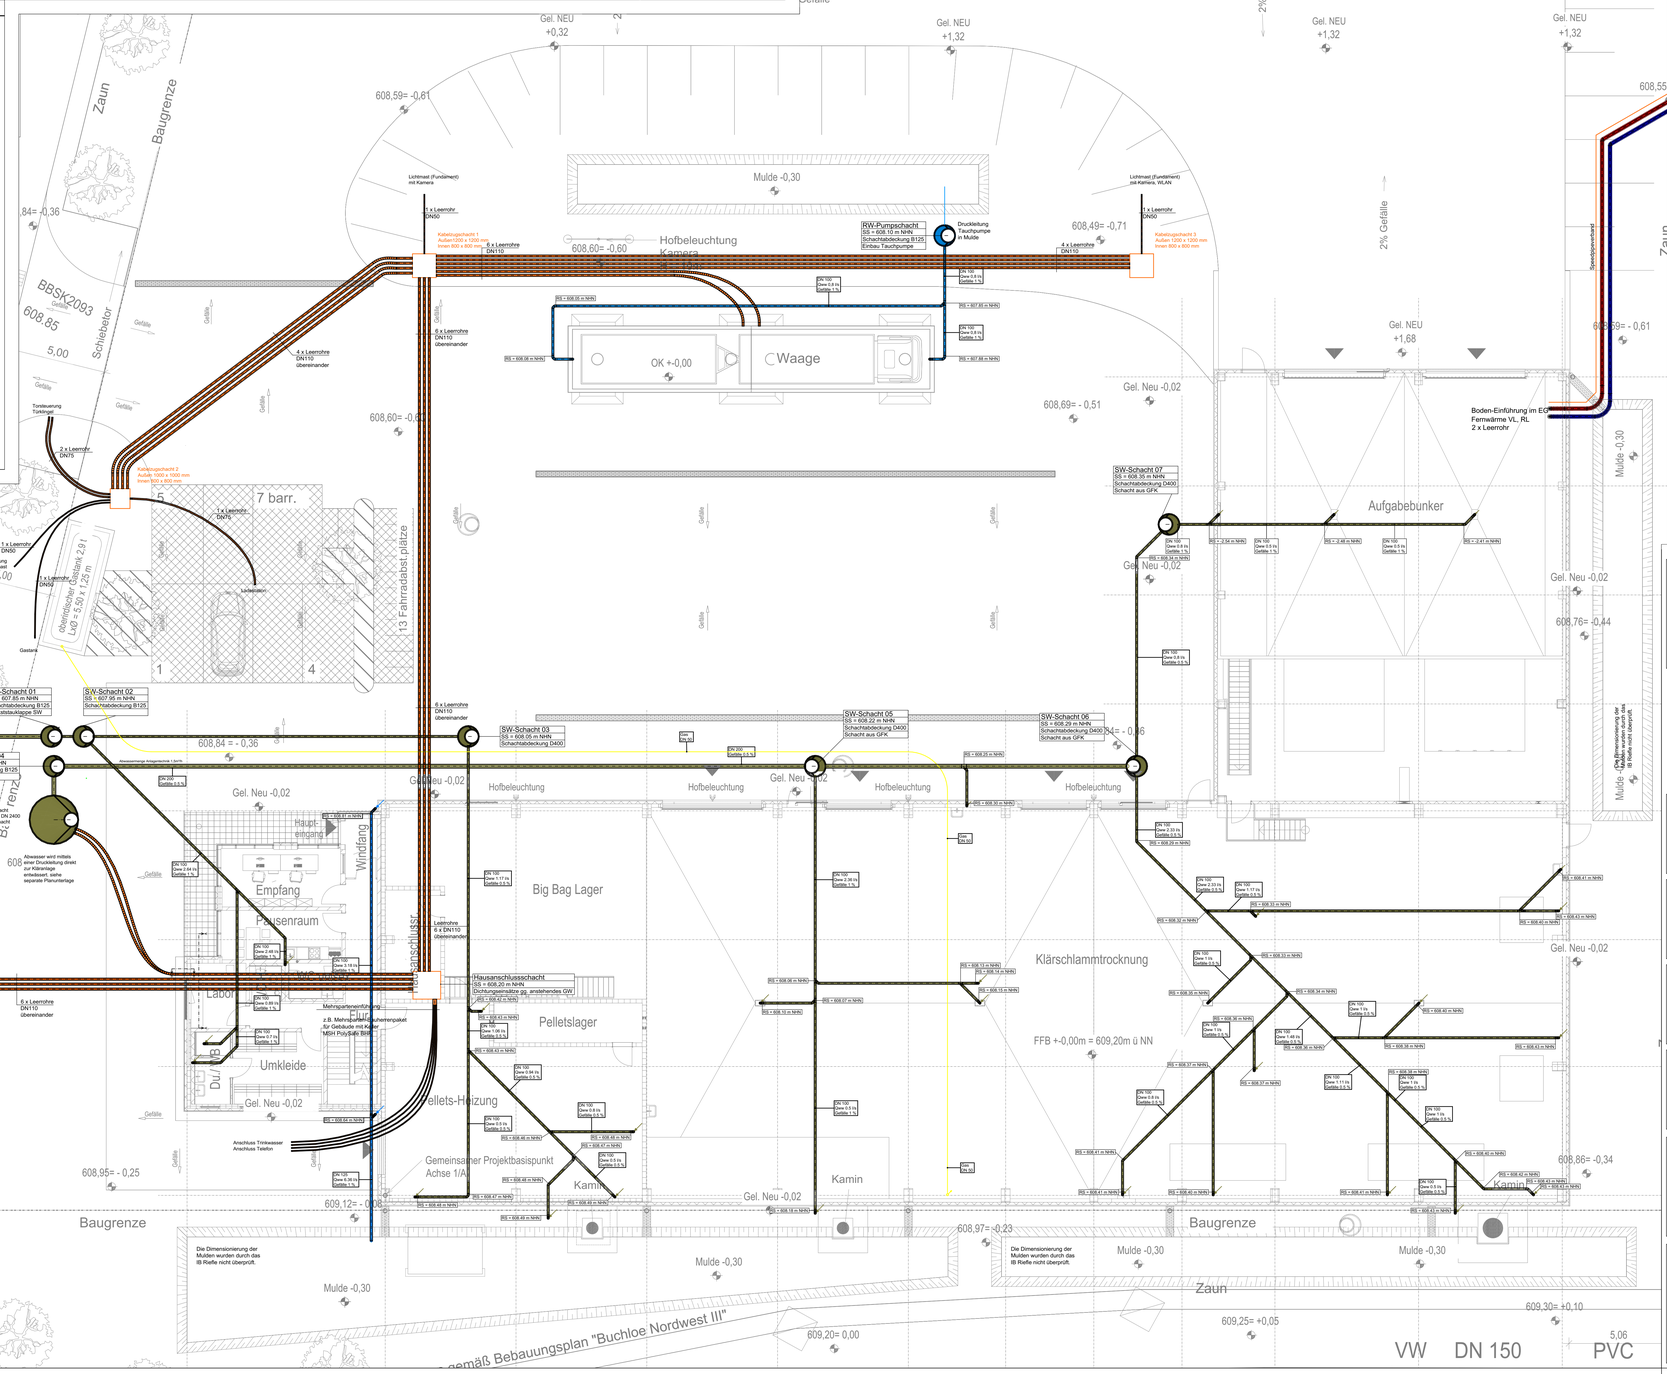

Legende

E 517	Ammoniumsulfat
SW	Schmutzwasser
RW	Regenwasser
VL	Fernwärme Vorlauf
RL	Fernwärme Rücklauf
E	Kabuflex Leerrohre

0,00 = 609,20 m ü. NN

Bauvorhaben:
Neubau Klärschlammverwertung Buchloe
Xaver-Fendt Straße 2
86807 Buchloe

Bauherr:
Kommunale Energieverwertung Schwaben gKU
Fellhornstraße 15A
87719 Mindelheim

Architekt:

Planungsbüro:

Index	Änderungen	geändert am	geändert von
04	Anmerkungen Bauamt	01.04.2026	tb
03	Ergänzen Gasleitung + Druckleitung	04.03.2026	tb
02	Änderung Pumpenschacht, Leitungsverlauf SW	25.02.2026	tb
01	Änderung Rückstau + Pumpenanlage	18.02.2026	tb

Planstand:	Ausführung	Projekt:	Neubau Klärschlammverwertung Buchloe
Blattgröße:	1300 x 900		
Planschlüssel IBR: 01007-001_A_AU_XX_GL_SHE_04		Planinhalt:	Grundleitungen
Planschlüssel Architekt: 2000-0 WP Übersichtslageplan_251015			
Erstellt:	27.11.2025 tb	Gewerk:	Sanitär / Heizung / Elektro
Gepr.:		Maßstab:	1:100
Freig.:			