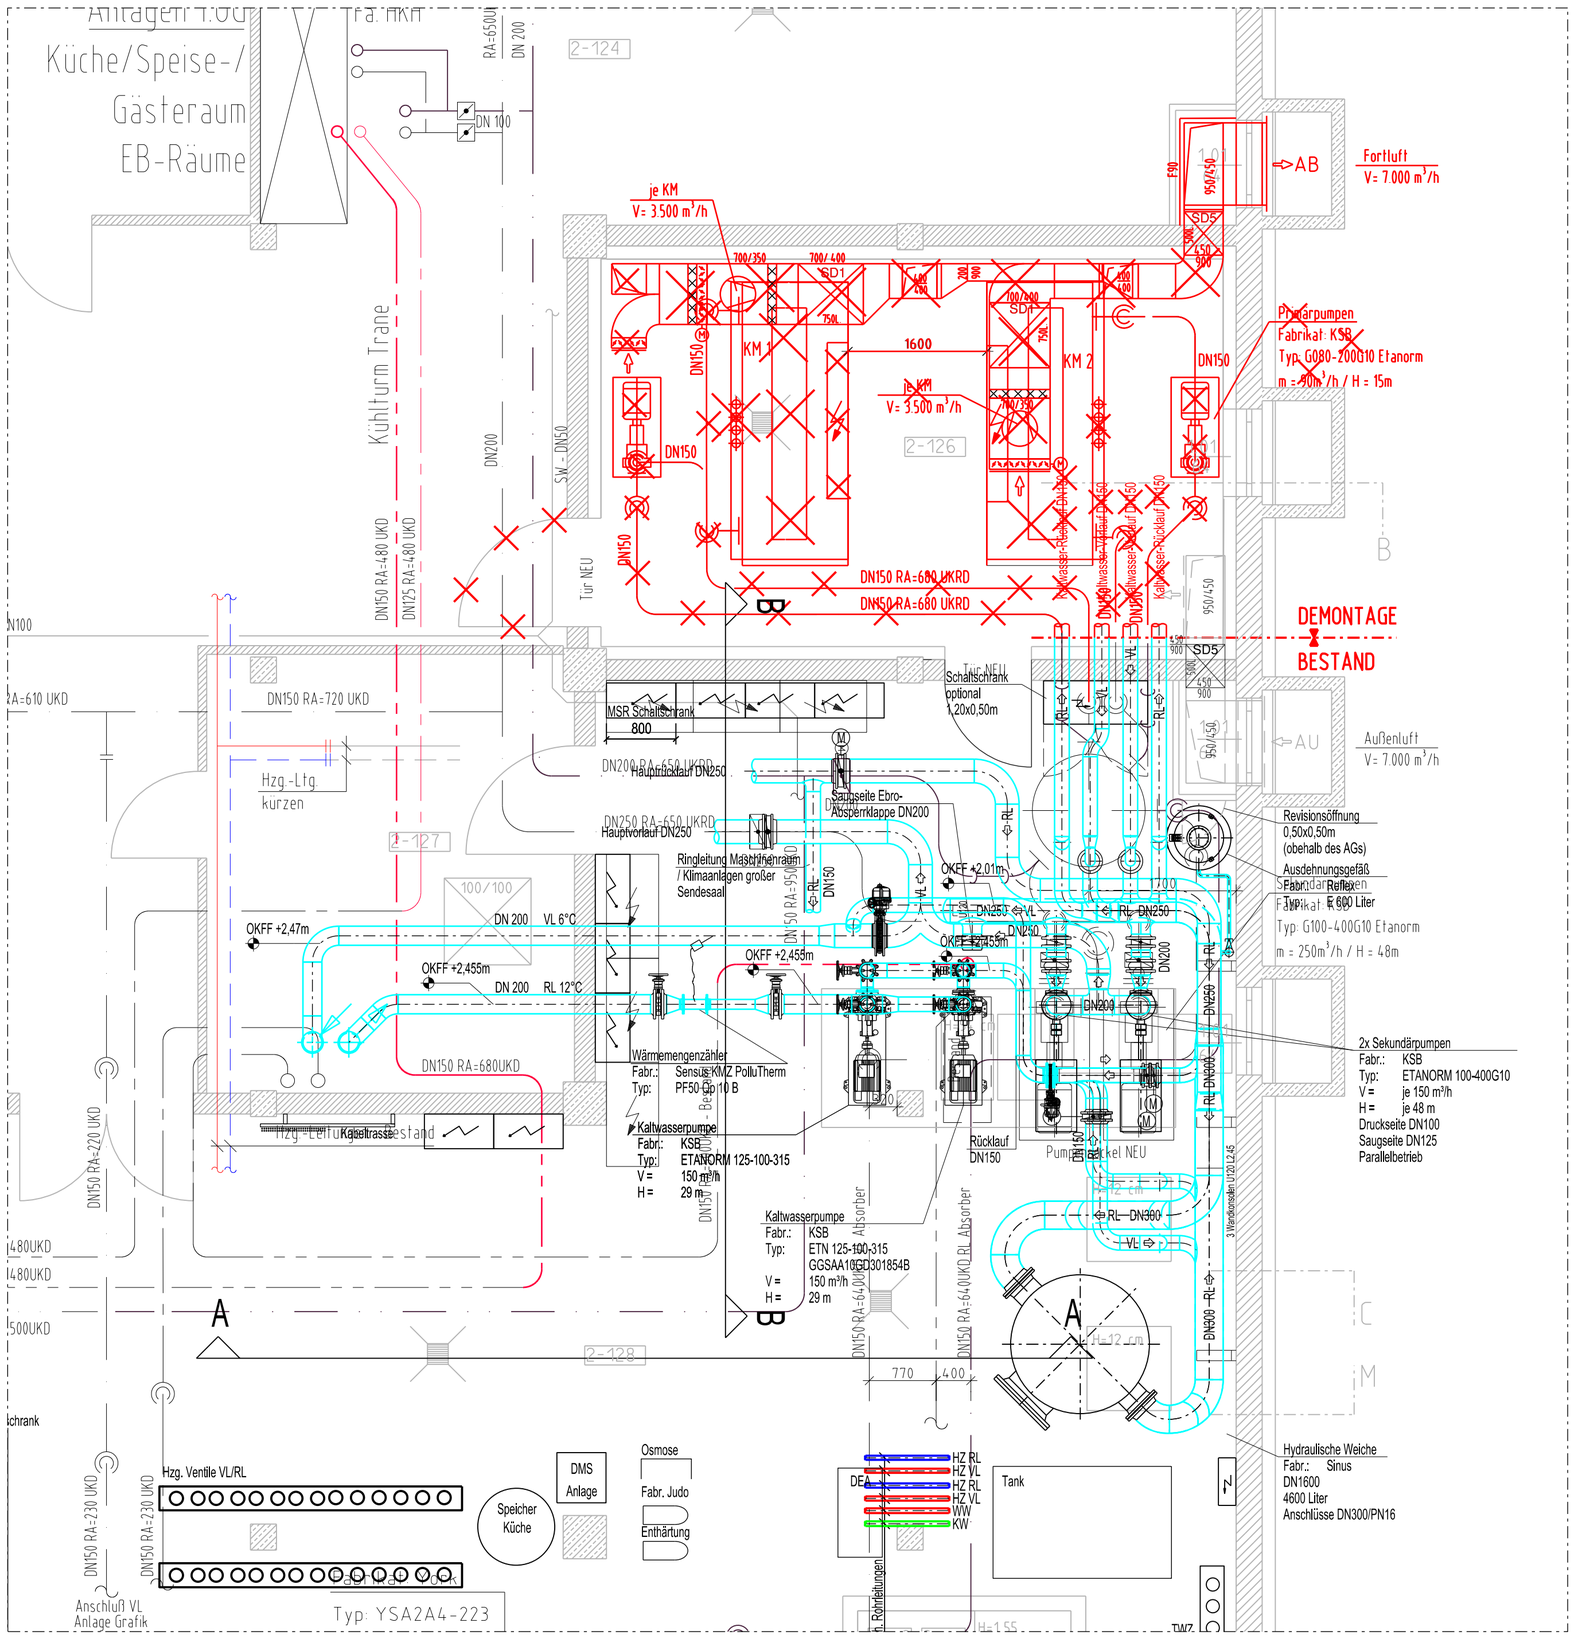


ENTWURF/DEMONTAGE

INDEX	DATUM	ÄNDERUNG	NAME

ALLE MASSE SIND AM BAU ZU PRÜFEN. UNSTIMMIGKEITEN SIND VOR DER BAUAUSFÜHRUNG ZU KLÄREN. FÜR DIE EINHALTUNG DER MASSE HAFTET ALLEIN DER UNTERNEHMER.

NORDDEUTSCHER RUNDFUNK
HUGH-GREENE-WEG 1 22529 HAMBURG
GEBÄUDEPLANUNG

BETRIEBSBEREICH	FS-STUDIO LOKSTEDT	PROJEKT-NR.	GEZEICHNET	Naumann
BAUWERK	HAUS 2 ERSATZ KOLBENVERDICHTER	I14.1502.502	GEPRÜFT	Schiller
		MASSTAB 1:50 A2	GENEHMIGT	_
PLAN	KELLERGESCHOSS KÄLTEANLAGE	DATUM 01.04.26	PLAN-NR.	K-1
				BLATT 2