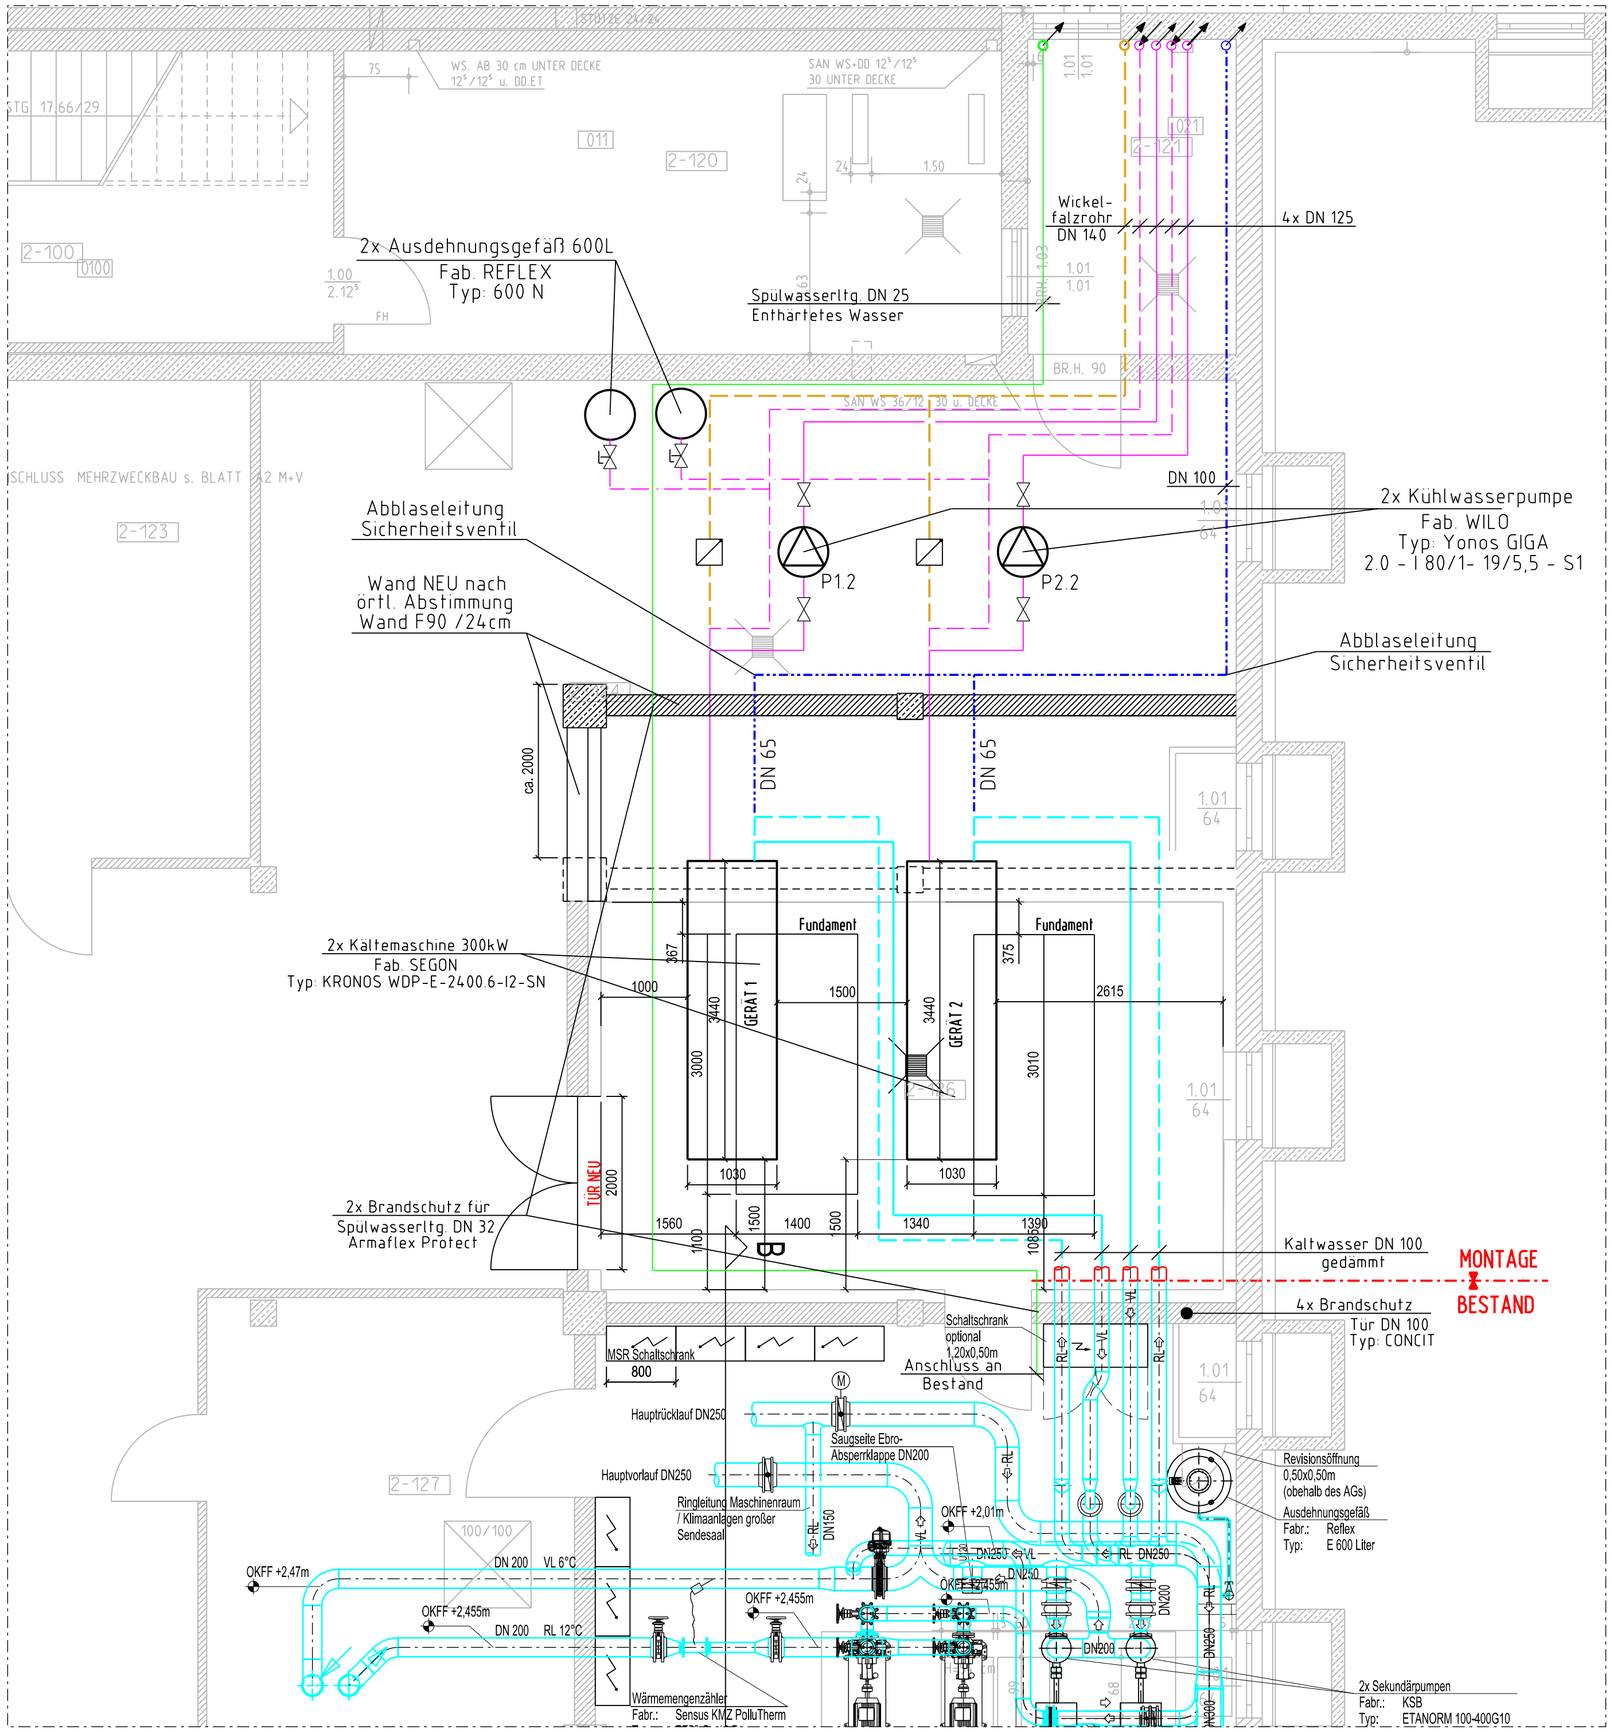


LEGENDE:

- Kaltwasser VL (7°C)
- Kaltwasser RL (12°C)
- Kühlwasser VL (warm) / / Austritt Kältesatz
- Kühlwasser RL (kalt) / Eintritt Kältesatz
- Abblaseleitung (Sicherheitsventile)
- Spülwasserleitung

ENTWURF/MONTAGE

INDEX	DATUM	ÄNDERUNG	NAME

ALLE MASSE SIND AM BAU ZU PRÜFEN. UNSTIMMIGKEITEN SIND VOR DER BAUAUSFÜHRUNG ZU KLÄREN. FÜR DIE EINHALTUNG DER MASSE HAFTET ALLEIN DER UNTERNEHMER.

NORDDEUTSCHER RUNDFUNK
HUGH-GREENE-WEG 1 22529 HAMBURG
GEBÄUDEPLANUNG

NDR

BETRIEBSBEREICH	LFH NIEDERSACHSEN	PROJEKT-NR.	GEZEICHNET	Naumann
BAUWERK	HAUS 2	I14.1502.502	GEPRÜFT	Schiller
	ERSATZ	MASSTAB	GENEHMIGT	_
	KOLBENVERDICHTER	1:50 A2	PLAN-NR.	K-1
PLAN	KELLERGESCHOSS KÄLTEANLAGE	DATUM 04.11.26		BLATT 2