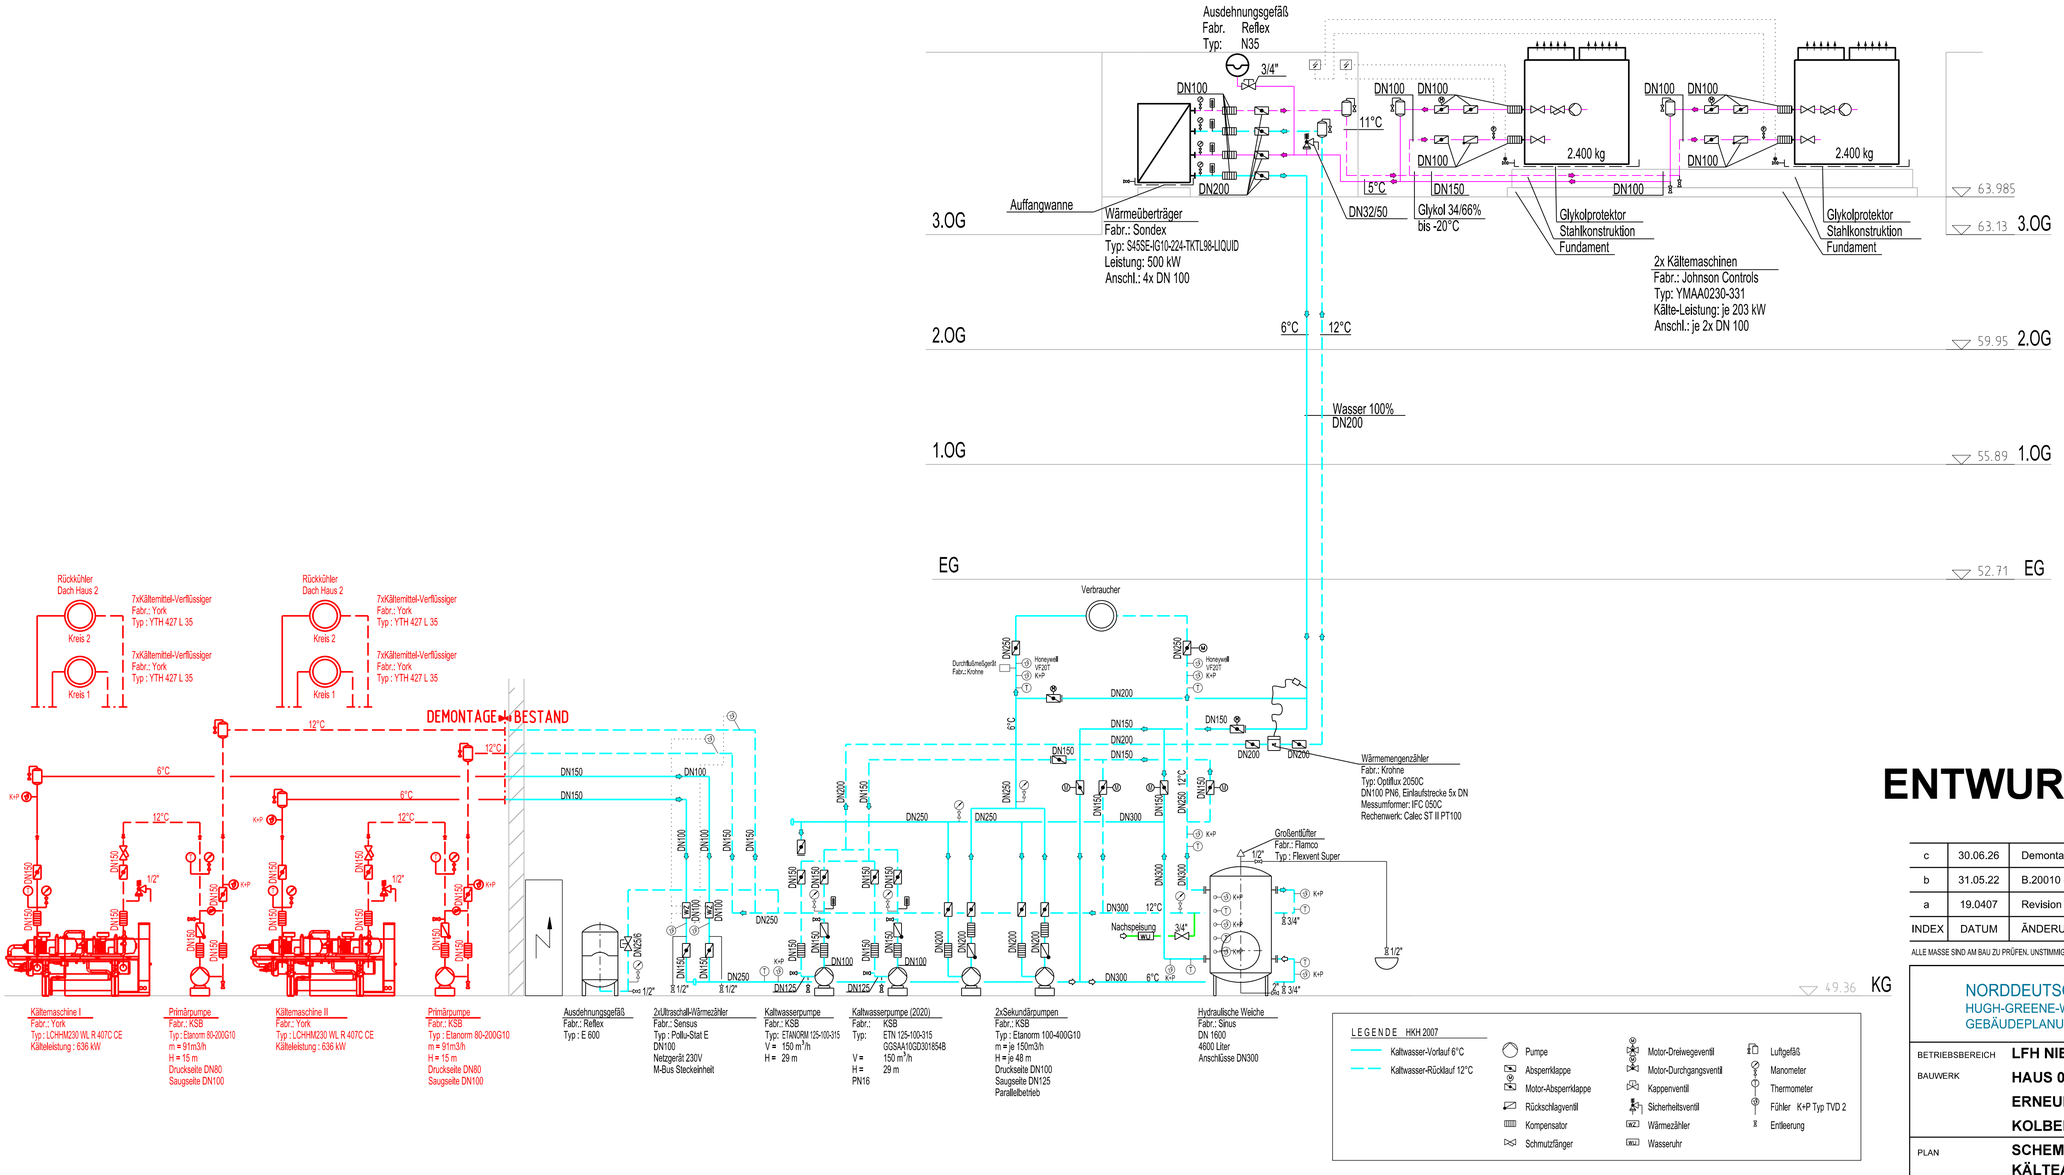


LEGENDE HKH 2020

- Kälte Kaltwasser Vorlauf 6°C
- Kälte Kaltwasser Rücklauf 12°C
- Kälte Wasserglykolkreis Vorlauf 5°C
- Kälte Wasserglykolkreis Rücklauf 11°C
- Absperrventil
- Absperrventil mit Elektroantrieb
- Sicherheitsventil
- Absperrklappe
- Absperrklappe mit Elektroantrieb
- Thermometer
- Manometer
- Fühlertasche
- Pumpe
- Wärmemengenzähler
- Rückschlagventil
- Kompensator
- Entleerung
- Lufttopf

LEGENDE HKH 2007

- Kaltwasser-Vorlauf 6°C
- Kaltwasser-Rücklauf 12°C
- Pumpe
- Absperrklappe
- Motor-Absperrklappe
- Rückschlagventil
- Kompensator
- Schmutzfänger
- Motor-Dreiwegeventil
- Motor-Durchgangsventil
- Kappenventil
- Sicherheitsventil
- Wärmezähler
- Wasseruhr
- Luftgefäß
- Manometer
- Thermometer
- Fühler K+P Typ TVD 2
- Entleerung

ENTWURF/DEMONTAGE

INDEX	DATUM	ÄNDERUNG	NAME
c	30.06.26	Demontage gekennzeichnet	Naumann
b	31.05.22	B.20010 - ERSATZ DES ABSORBERS - REVISION Fa. HKH	Diedrichsen
a	19.0407	Revision Fa HKH	HKH

ALLE MASSE SIND AM BAU ZU PRÜFEN. UNSTIMMIGKEITEN SIND VOR DER BAUAUSFÜHRUNG ZU KLÄREN. FÜR DIE EINHALTUNG DER MASSE HAFTET ALLEIN DER UNTERNEHMER.

NORDDEUTSCHER RUNDFUNK
HUGH-GREENE-WEG 1 22529 HAMBURG
GEBÄUDEPLANUNG

NDR

BETRIEBSBEREICH	LFH NIEDERSACHSEN	PROJEKT-NR.	I14.1502.502	GEZEICHNET	Naumann
BAUWERK	HAUS 02			GEPRÜFT	Schiller
	ERNEUERUNG	MASSTAB	-:- A1	GENEHMIGT	_
	KOLBENVERDICHTER			PLAN-NR.	K-7
PLAN	SCHEMA KÄLTEANLAGE	DATUM	2007		