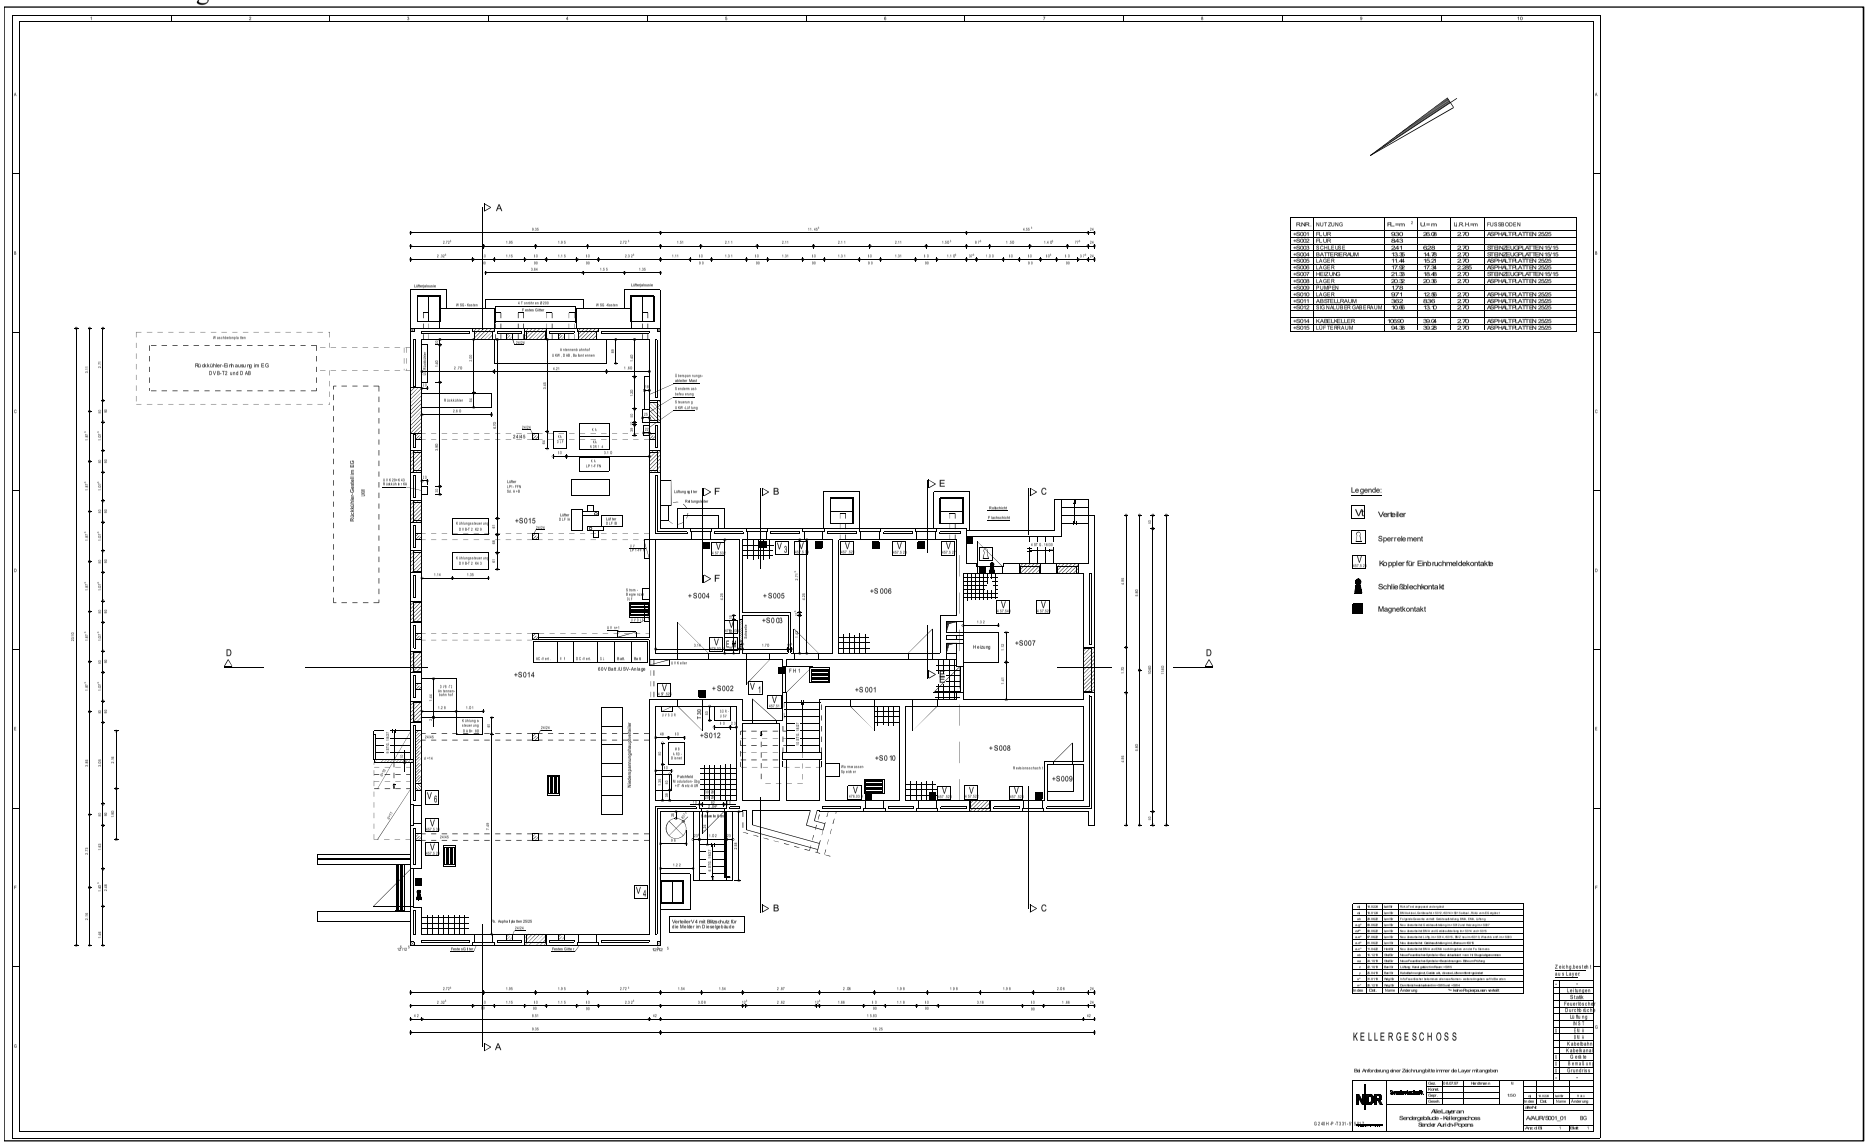


RNR.	NUTZUNG	FL. m²	U.m.m	U.R.H.m	FUSSBODEN
+S001	FLUR	9.90	20.09	2.20	ASPHALTPLATTEN 25/25
+S002	FLUR	8.43			
+S003	SCHLEUSE	3.61	6.00	2.20	STEINZEUGPLATTEN 15/15
+S004	BATTERIERAUM	13.18	14.35	2.20	STEINZEUGPLATTEN 15/15
+S005	LAGER	11.44	15.25	2.20	ASPHALTPLATTEN 25/25
+S006	LAGER	17.38	17.38	2.285	ASPHALTPLATTEN 25/25
+S007	HEIZUNG	21.35	19.45	2.20	STEINZEUGPLATTEN 15/15
+S008	LAGER	20.32	20.35	2.20	ASPHALTPLATTEN 25/25
+S009	TRAFO/N	5.73			
+S010	LAGER	9.74	12.35	2.20	ASPHALTPLATTEN 25/25
+S011	ABSELLRAUM	9.02	8.90	2.20	ASPHALTPLATTEN 25/25
+S012	SEILHALTERGANGRAUM	10.88	13.10	2.20	ASPHALTPLATTEN 25/25
+S014	KABELKELLER	100.60	30.08	2.20	ASPHALTPLATTEN 25/25
+S015	LÜFTERRAUM	94.38	30.25	2.20	ASPHALTPLATTEN 25/25