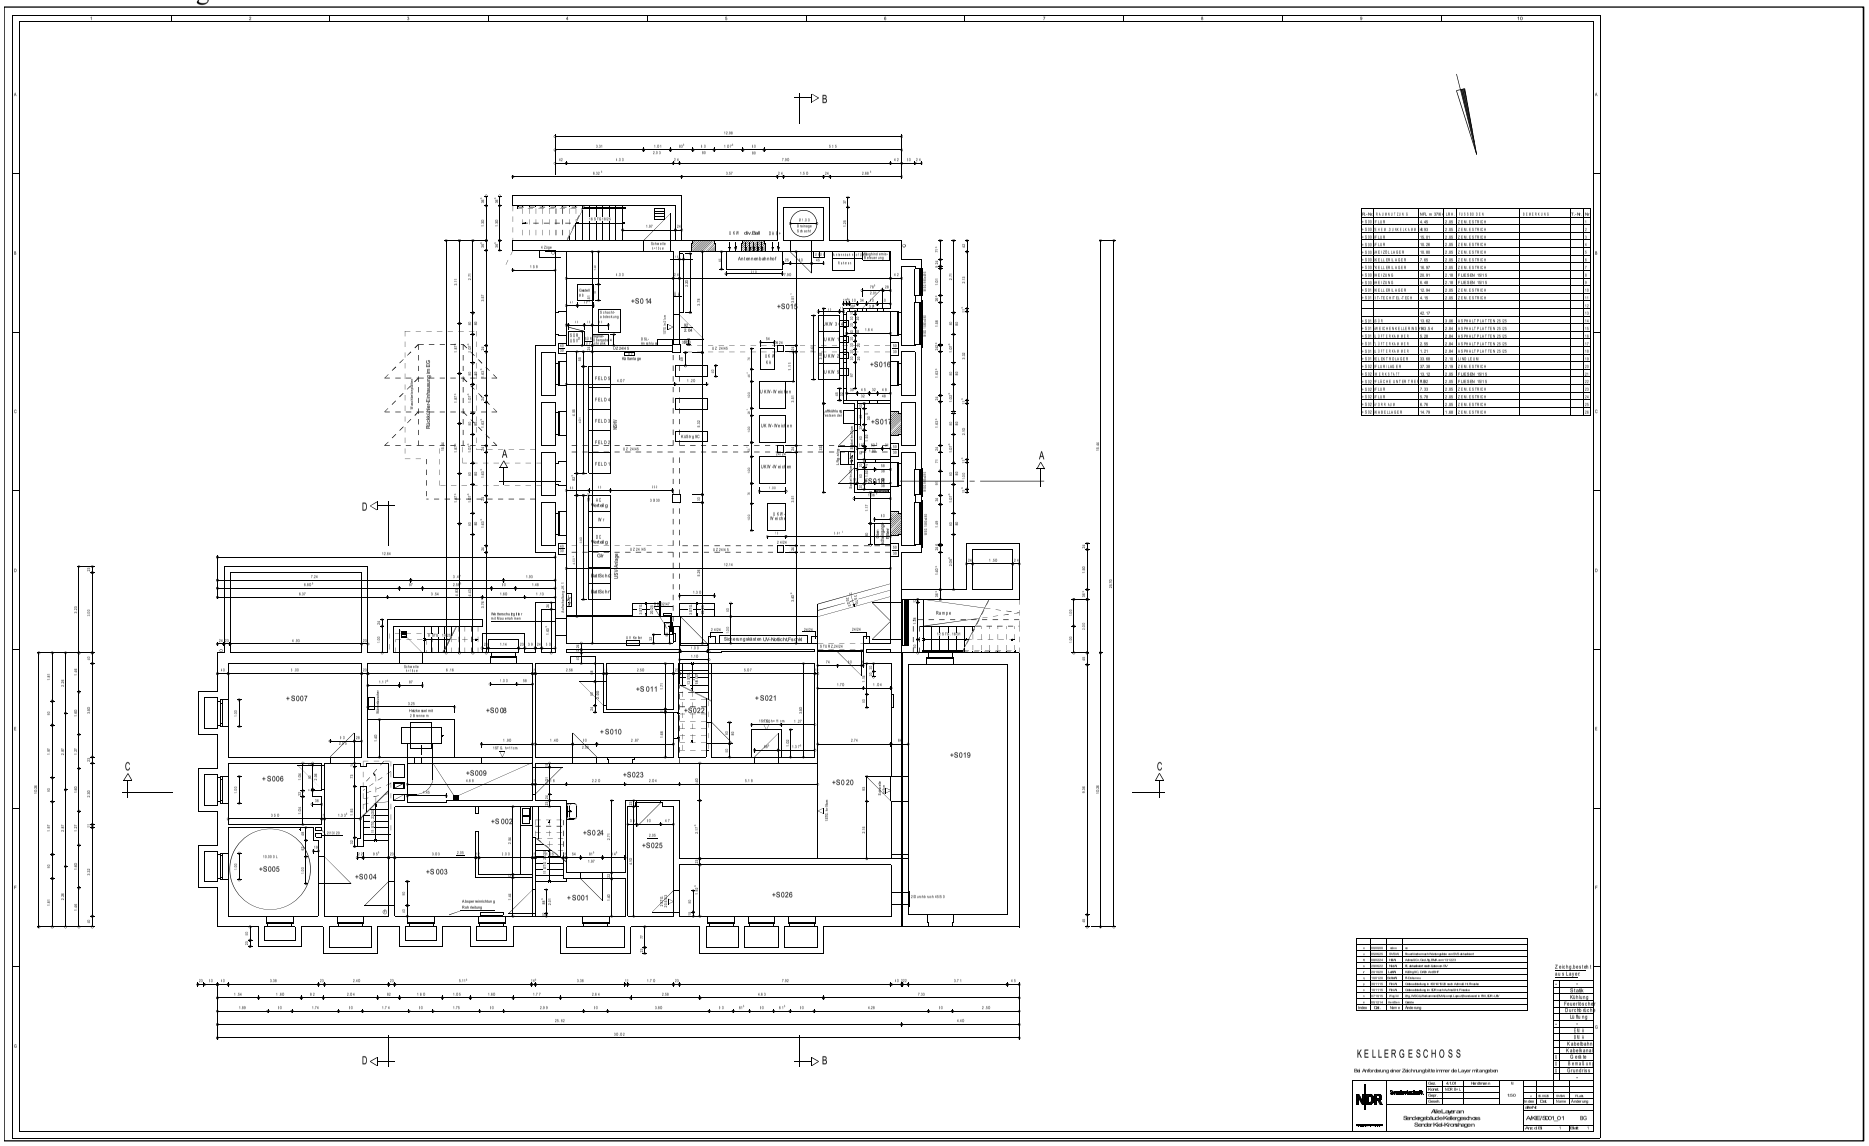

KELLERGESCHOSS
Bei Änderung dieser Zeichnungsliste immer den Layer mit umgeben
Neubau Sendegebäude Hörfunk
Sender Kiel-Mühlenhagen
AHBE/BD01_01
BG
+S001
+S002
+S003
+S004
+S005
+S006
+S007
+S008
+S009
+S010
+S011
+S014
+S015
+S016
+S017
+S019
+S020
+S021
+S022
+S023
+S024
+S025
+S026
Rampe
Anlieferung