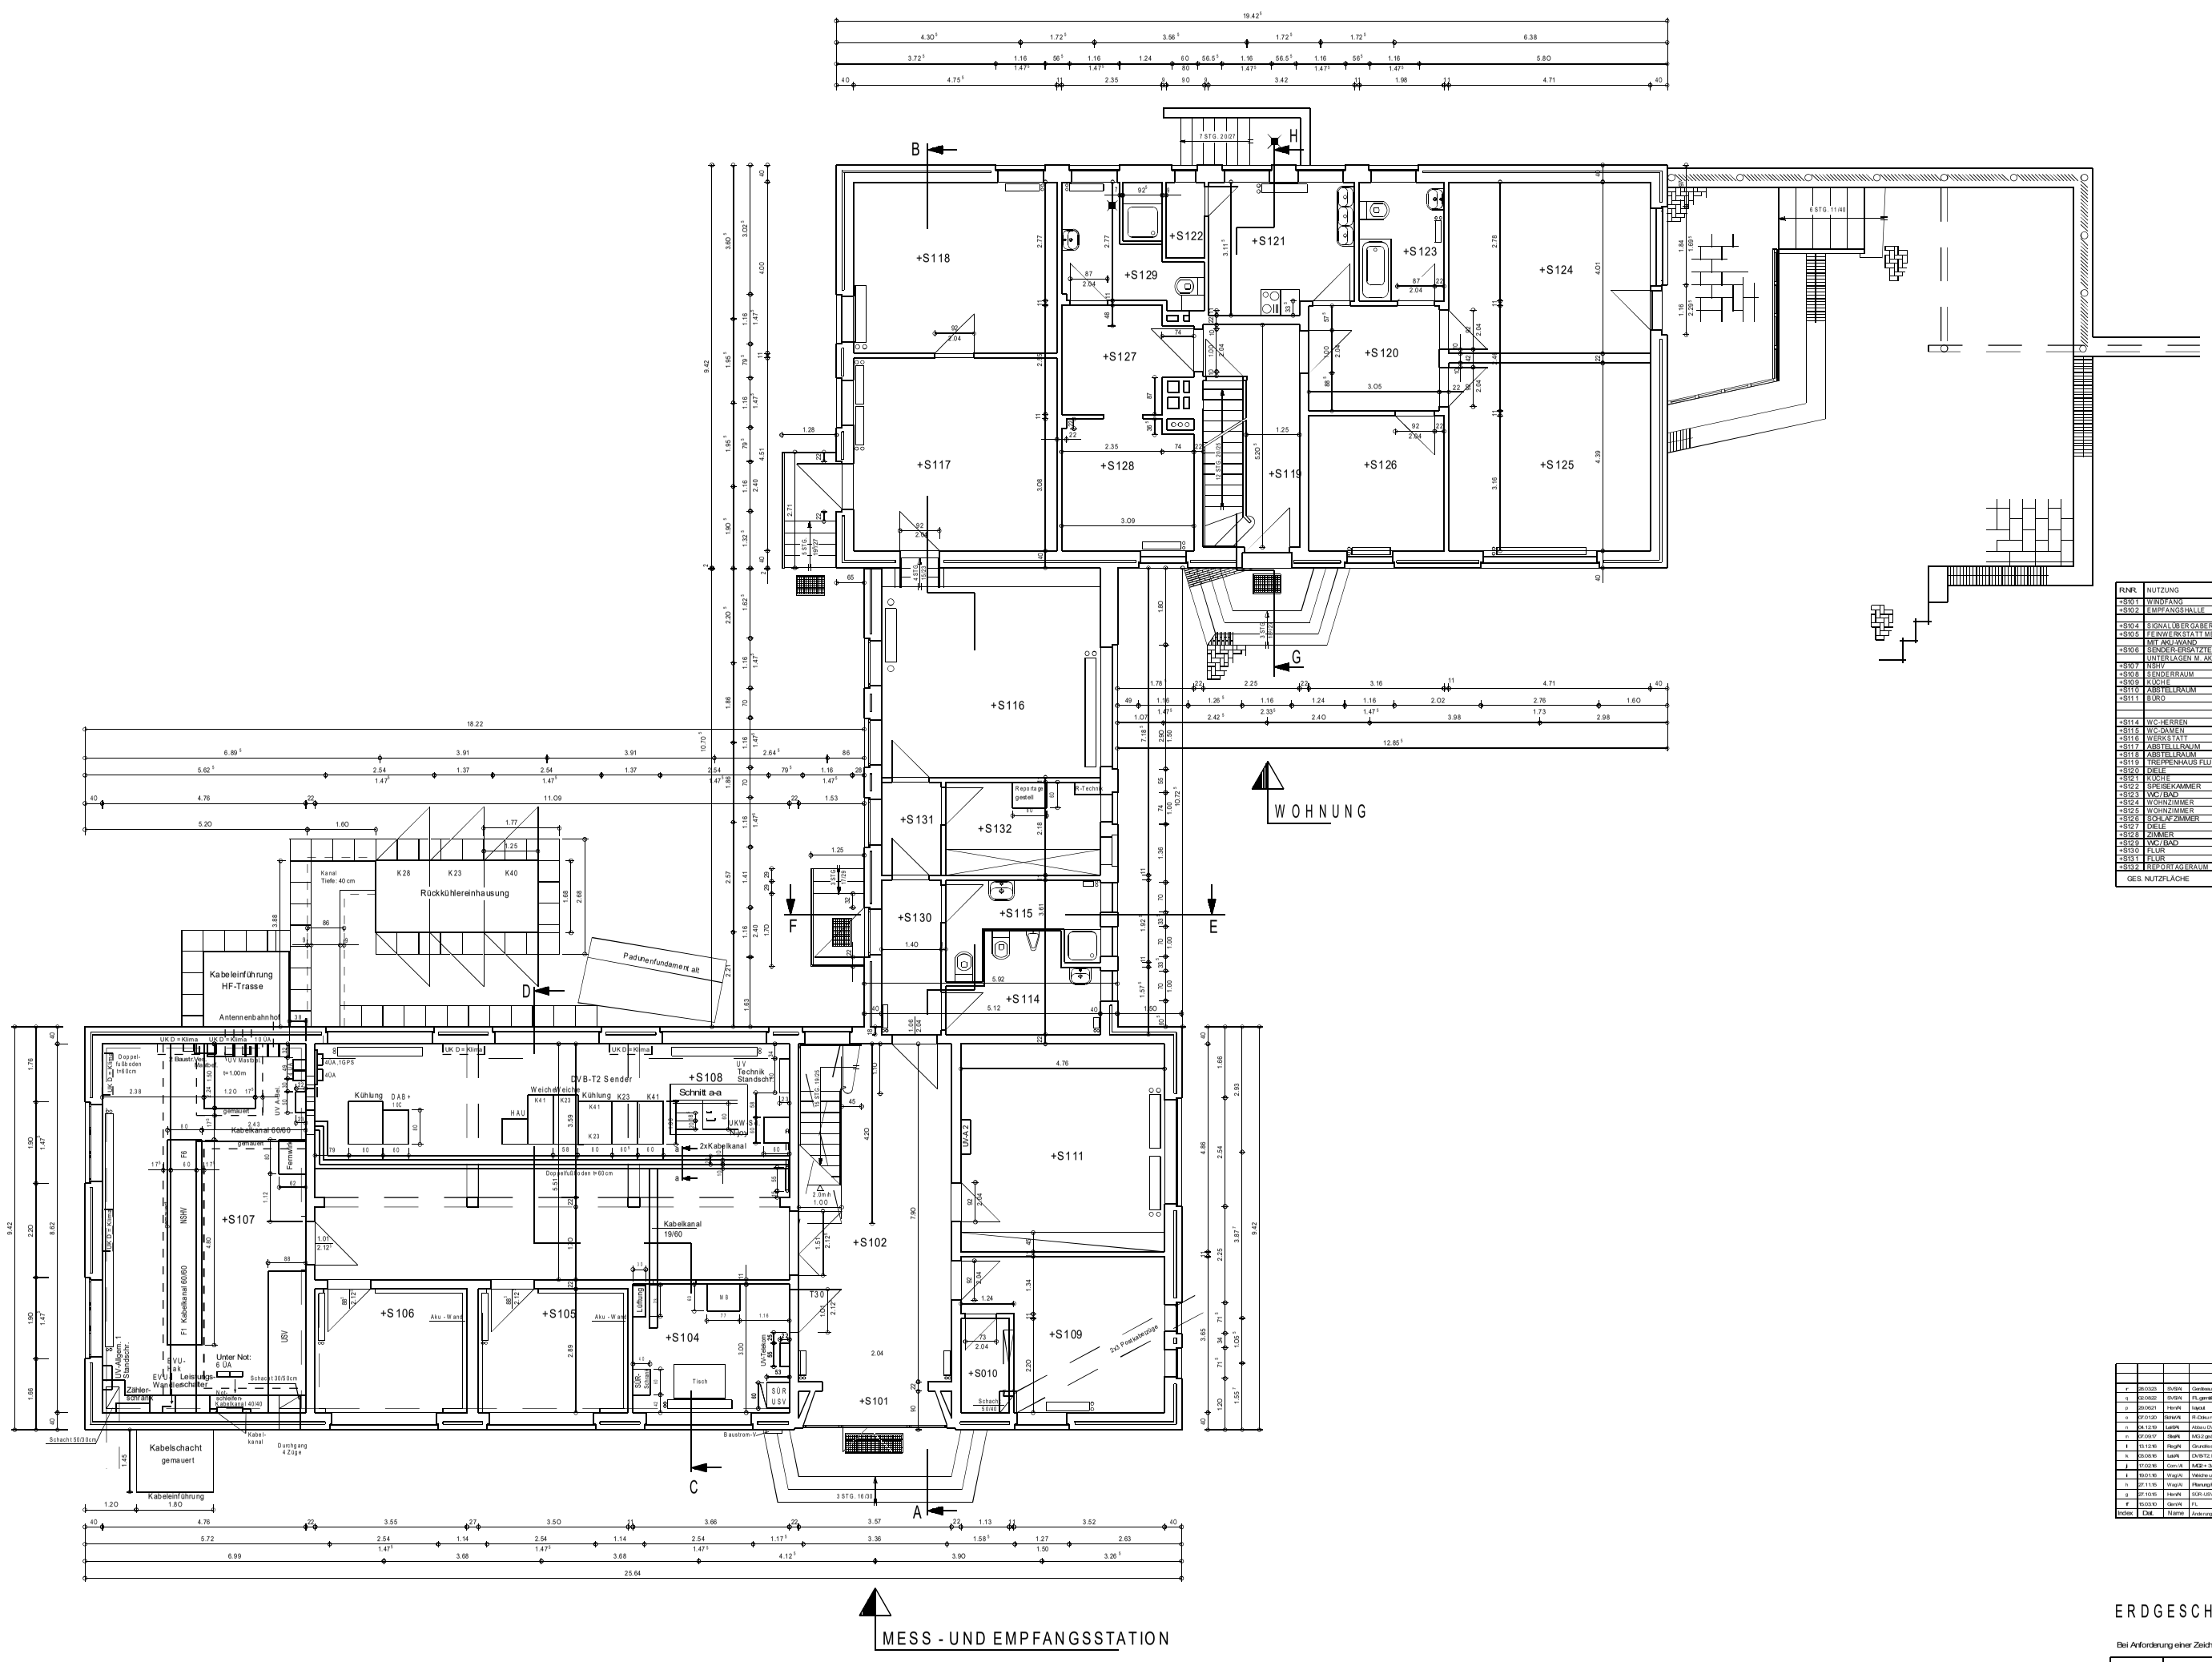


R.NR.	NUTZUNG	FUSSBODEN	m² NFL	LRH.	BEMERKUNG
+S101	WINDFANG	NATURSTEINPLATTEN	2.36	2.30	
+S102	EMPFANGSHALLE	SOLNHOFNER PLATTEN	23.57	2.63	
+S104	SIGNALÜBERGABERAUM	LINOLEUM+TEXTILBEL.	10.67	2.63	AKUSTIKDECKE
+S105	FEINWERKSTATT MEßRAUM	LINOLEUM+TEXTILBEL.	9.81	2.54	AKUSTIKDECKE
	MIT AKU-WAND				
+S106	SENDER-ERSATZTEILE	LINOLEUM	9.95	2.63	AKUSTIK/AKU-DECKE
	UNTERLAGEN M. AKU-WAND				
+S107	NSHV	LINOLEUM	39.80	2.63	AKUSTIKDECKE
+S108	SENDERRAUM	LINOLEUM	59.13	2.54	AKUSTIKDECKE
+S109	KÜCHE	FLIESEN AUS PVC	14.07	2.63	
+S110	ABSTELLRAUM	LINOLEUM	2.41	2.63	
+S111	BÜRO	LINOLEUM	22.44	2.63	
+S114	WC-HERREN	FLIESEN 3030	6.60	2.63	
+S115	WC-DAMEN	FLIESEN 3030	5.68	2.63	
+S116	WERKSTATT	LINOLEUM	35.68	2.63	EINBAUSCHRANK/TREPPE
+S117	ABSTELLRAUM	LINOLEUM	20.80	2.59	
+S118	ABSTELLRAUM	DIELEN	18.45	2.59	
+S119	TREPPENHAUS FLUR	SOLNHOFNERPLATTEN	8.73	2.59	WOHNUNG
+S120	DIELE	DIELEN	7.28	2.59	WOHNUNG
+S121	KÜCHE	FLIESEN 15/15	10.09	2.59	WOHNUNG
+S122	SPEISEKAMMER	FLIESEN 15/15	1.55	2.59	WOHNUNG
+S123	WC/BAD	FLIESEN 15/15	5.34	2.59	WOHNUNG
+S124	WOHNZIMMER	DIELEN	18.32	2.59	WOHNUNG
+S125	WOHNZIMMER	DIELEN	20.06	2.59	WOHNUNG
+S126	SCHLAFZIMMER	DIELEN	9.69	2.59	WOHNUNG
+S127	DIELE	DIELEN	6.67	2.59	WOHNUNG
+S128	ZIMMER	DIELEN	8.95	2.59	WOHNUNG
+S129	WC/BAD	FLIESEN 15/15	7.24	2.59	WOHNUNG
+S130	FLUR	FLIESEN	4.90	2.63	
+S131	FLUR	FLIESEN	3.01	2.63	
+S132	REPORTAGERAUM	FLIESEN	7.77	2.63	
GES. NUTZFLÄCHE					

Index	Dat.	Name	Änderung
r	28.03.23	SVS/Al	Geräteaufstellung und FL aktualisiert nach Aufmaß vor Ort
q	02.08.22	SVS/Al	FL gemäß Inventur-Liste aktualisiert
p	29.06.21	Hen/Al	layout
o	07.01.20	Schl/Al	FI-Doku neu
n	04.12.19	Lei/Al	Abbau DVB-T
m	07.09.17	Ste/Al	MG 2 geändert
l	13.12.16	Reg/Al	Grundriss,Geräte,BMA,Revision,+S131,+S132 neu
k	03.08.16	Lei/Al	DVB-T2, Rückkühlereinhausungerweiterung
j	17.02.16	Com/Al	MG2 + 3aktualisiert
i	19.01.16	Wag/Al	Weiche und K23-K41 Planungeingetragen
h	27.11.15	Wag/Al	Planung Rückkühlererweiterg.,Allg.Aktualisierung,Statik akt.
g	27.10.15	Hen/Al	SÜR-USV
f	15.03.10	Gen/Al	FL

Zeichg.besteht aus Layer:

-	-
-	-
	Statik
	Feuerlöscher
-	-
-	-
-	-
	EMA
	BMA
-	-
X	Kabelkanal
X	Geräte
X	Bemaßung
X	Grundriss
-	-

ERDGESCHOSS

Bei Anforderung einer Zeichnung bitte immer die Layer mit angeben

NDR	Sendertechnik	Gez.	01.03.07	KORAMIS	M 1:50
		Konst.			
		Gepr.			
		Geseh.			

Index	Dat.	Name	Änderung
r	28.03.23	SVS/Al	GER+FL

Alle Layer an
Sendergebäude Erdgeschoss
Sender Wedel-Wittsmoor

alte Nr.

A/WED/S002_01 BG

Anz.d.Bl. 1 Blatt 1