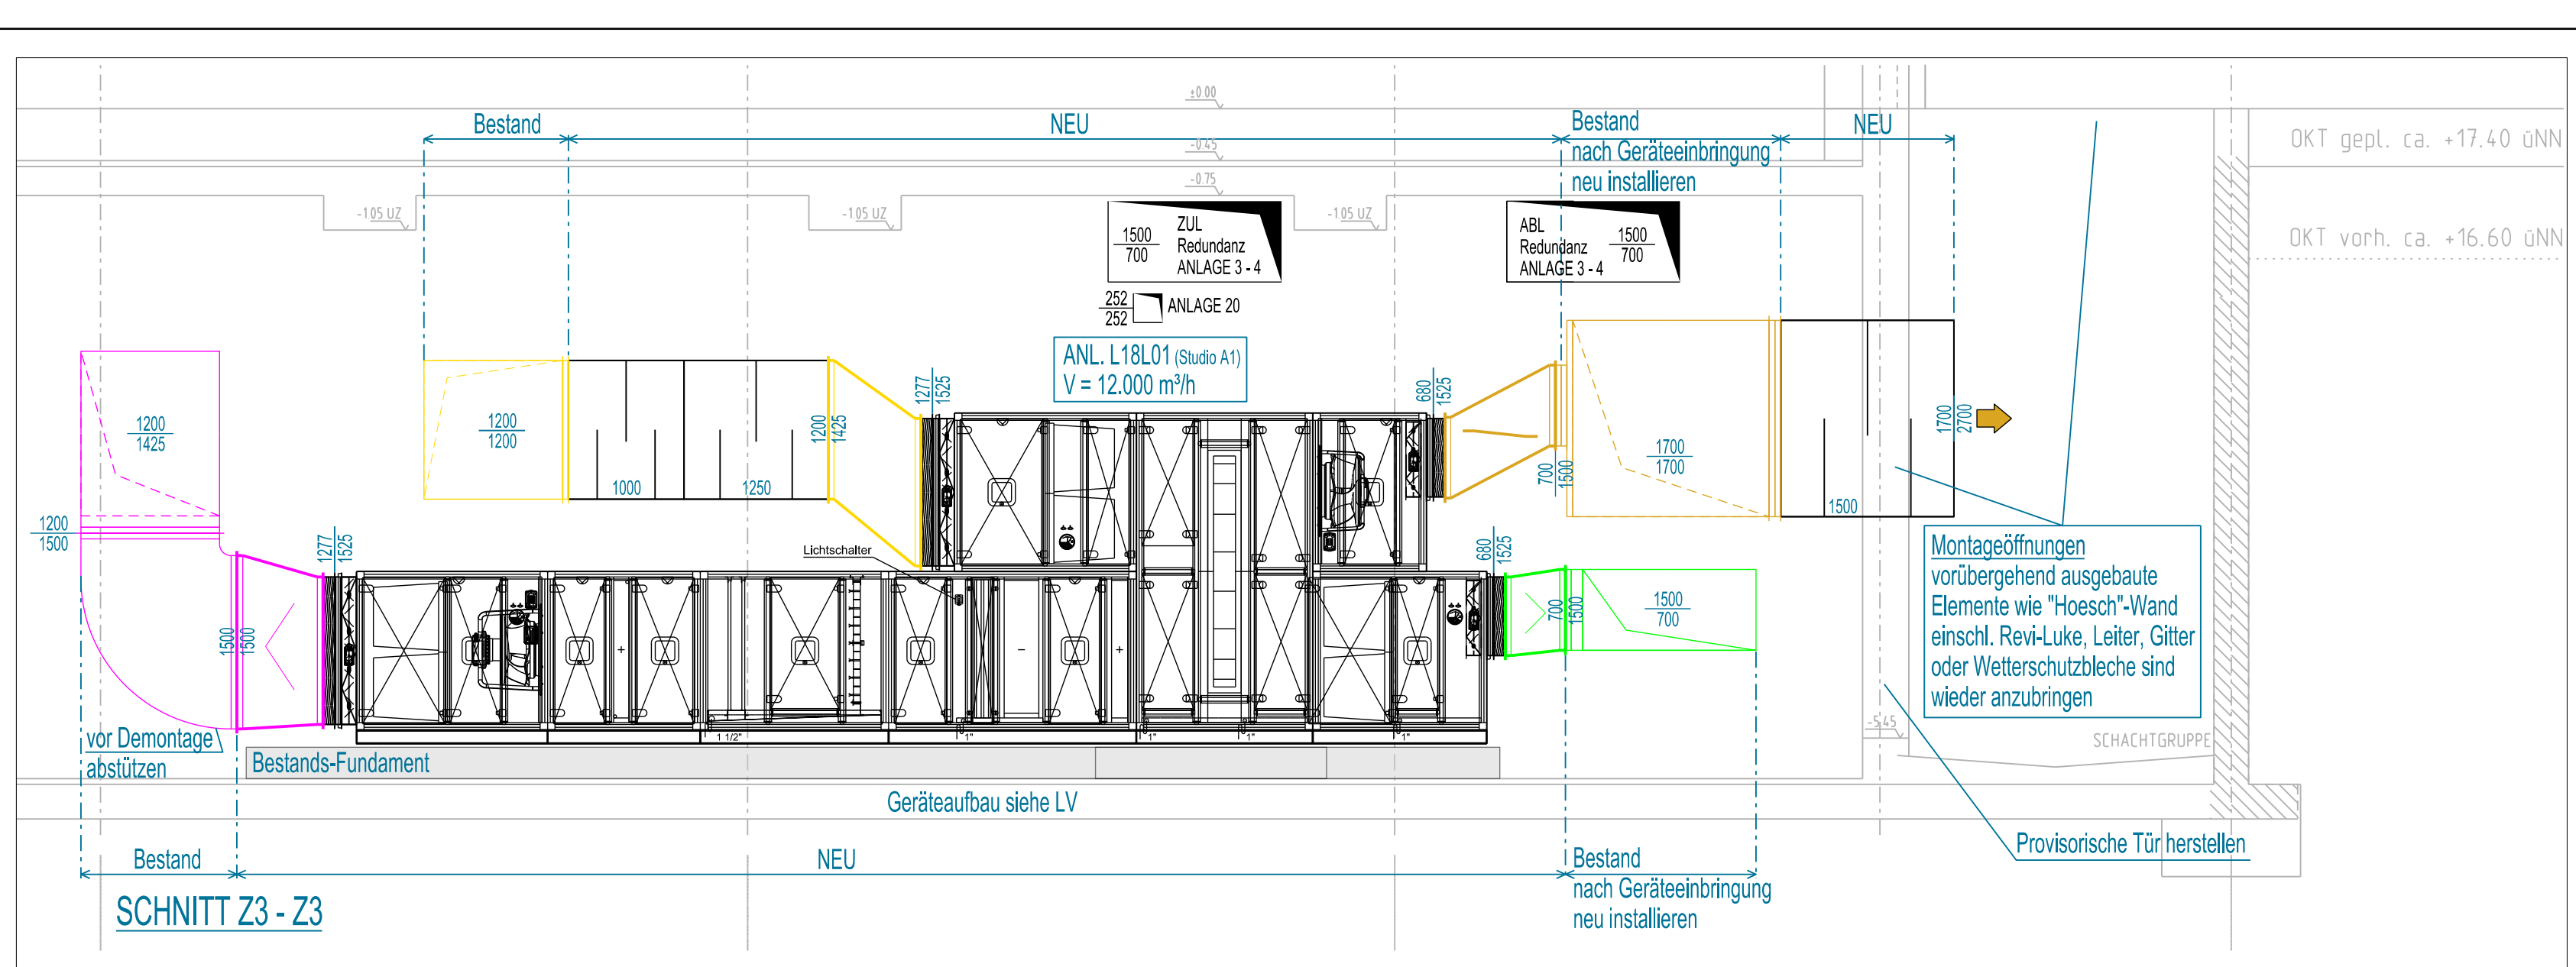


LEGENDE

NEU ANLAGE 1	BESTAND Anlage 1	BESTAND ALLGEMEIN
		
ABL	Abluft	
		
FOL	Fortluft	
		
ZUL	Zuluft	
		
MIL	Mischluft	
		
AUSL	Aussenluft	
	BSK Brandschutzklappe	
	Jalousieklappe luftdicht motorgesteuert	
	Schalldämpfer	

VORABZUG

...	...	...	
-	02.09.2026	I.14.1218.500 - Ern. RLT-Geräte - ENTWURF ANL.1	Diedrichsen
INDEX	DATUM	ÄNDERUNG	NAME

ALLE MASSE SIND AM BAU ZU PRÜFEN. UNSTIMMIGKEITEN SIND VOR DER BAUAUSFÜHRUNG ZU KLÄREN. FÜR DIE EINHALTUNG DER MASSE HAFET ALLEIN DER UNTERNEHMER.

NORDDEUTSCHER RUNDFUNK

HUGH-GREENE-WEG 1 22529 HAMBURG

GEBÄUDEPLANUNG



BETRIEBESBEREICH BAUWERK	FS-STUDIO LOKSTEDT HAUS 18 - RAUM K.105 ERN. RLT-GERÄTE ENTWURF ANL.1	PROJEKT-NR. I.14.1218.500	GEZEICHNET Diedrichsen
		MASSTAB 1:50 A1	GEPRÜFT Hohls
		GENEHMIGT PLAN-NR. L-1.1	
PLAN	UNTERGESCHOSS LÜFTUNG	DATUM 02.09.2026	