


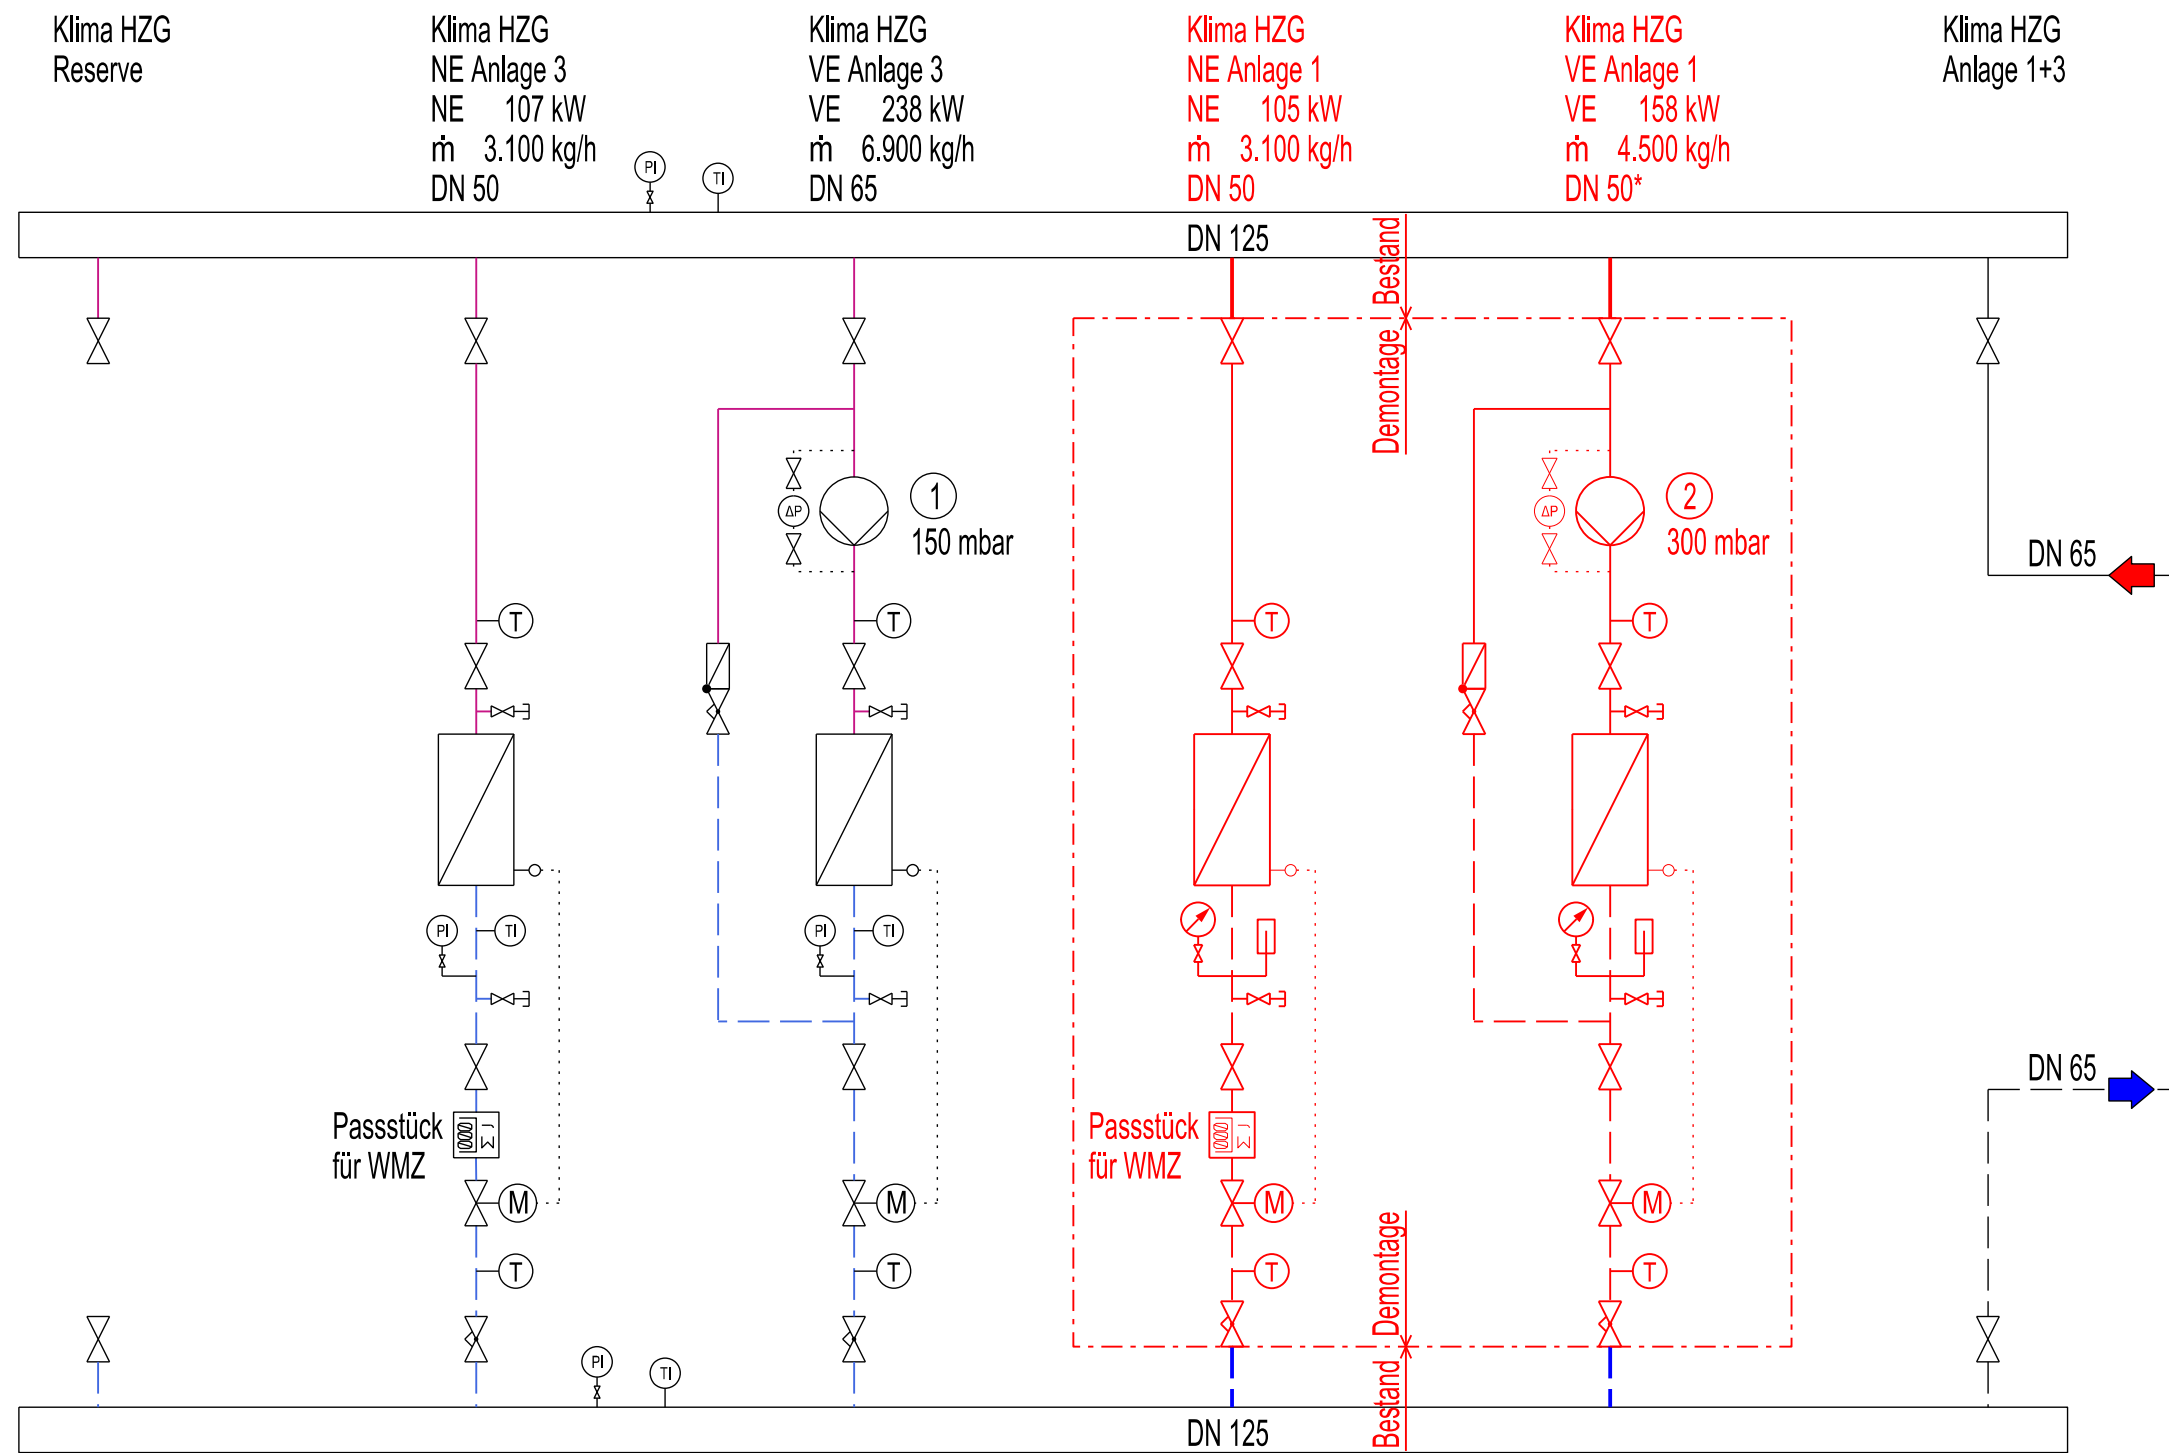

Verteiler / Sammler Anlage 1 + 3

VORABZUG

LEGENDE

ANLAGE 1		
	Demontage	
	Klima Wärme Vorlauf	
	Klima Wärme Rücklauf	
	Impulstlg.	
BESTAND ALLGEMEIN		
	Heizung PWW Vorlauf	
	Heizung PWW Rücklauf	
	Klima Wärme Vorlauf	
	Klima Wärme Rücklauf	
	Impulstlg.	
	Absperrventil	
	Reguliertventil	
	Reguliertventil mit Elektroantrieb	
	3-Wege-Reguliertventil mit Elektroantrieb	
	gesicherte Absperrarmatur	
	Absperrorgan mit Drosselung	
	Rückschlagklappe	
	Flanschverbindung	
	Wärmemengenzähler	
	Pumpe	
	Manometer Klasse 1 mit Manometerventil	
	Temperaturfühler GLT	
	Thermometer	
	Differenzdruckmessung	
	Entleerung mit Kugelhahn	

***Prüfung vor Ort, ob Erneuerung der Leitungsstrecke (mit vertretbarem Aufwand) zu den Erhitzern möglich ist.**

Pumpen

- ① Riotron E 50 / 1 - 7, DN 50
- ② Riotron E 40 / 1 - 5, DN 40

...	...	...	...
-	01.09.2026	I.14.1218.500 - Ern. RLT-Geräte - DEMONTAGE DYN. HEIZUNG ANL.1	Diedrichsen
INDEX	DATUM	ÄNDERUNG	NAME
ALLE MASSE SIND AM BAU ZU PRÜFEN. UNSTIMMIGKEITEN SIND VOR DER BAUAUSFÜHRUNG ZU KLÄREN. FÜR DIE EINHALTUNG DER MASSE HAFTET ALLEIN DER UNTERNEHMER.			
 NORDDEUTSCHER RUNDFUNK HUGH-GREENE-WEG 1 22529 HAMBURG GEBÄUDEPLANUNG	BETRIEBSBEREICH	FS-STUDIO LOKSTEDT	PROJEKT-NR.
	BAUWERK	HAUS 18 - RAUM K.105 ERN. RLT-GERÄTE BESTAND / DEMONTAGE ANL.1	I.14.1218.500
	PLAN	SCHALTSCHHEMA WÄRME HEIZUNG	MASSTAB -:- A3
			DATUM 01.09.2026
			GEZEICHNET Diedrichsen
			GEPRÜFT Hohls
			GENEHMIGT
			PLAN-NR. H-23.1