

Klima HZG
Reserve


Klima HZG
NE Anlage 3
NE 107 kW
m 3.100 kg/h
DN 50

Klima HZG
VE Anlage 3
VE 238 kW
m 6.900 kg/h
DN 65

Klima HZG
VE Anlage 1
VE 68,7 kW
m 2.000 kg/h
DN 50 Bestand
DN32 Neu*

Klima HZG
NE Anlage 1
NE 36,4 kW
m 1.050 kg/h
DN 50 Bestand
DN 25 Neu*

Klima HZG
Anlage 1+3

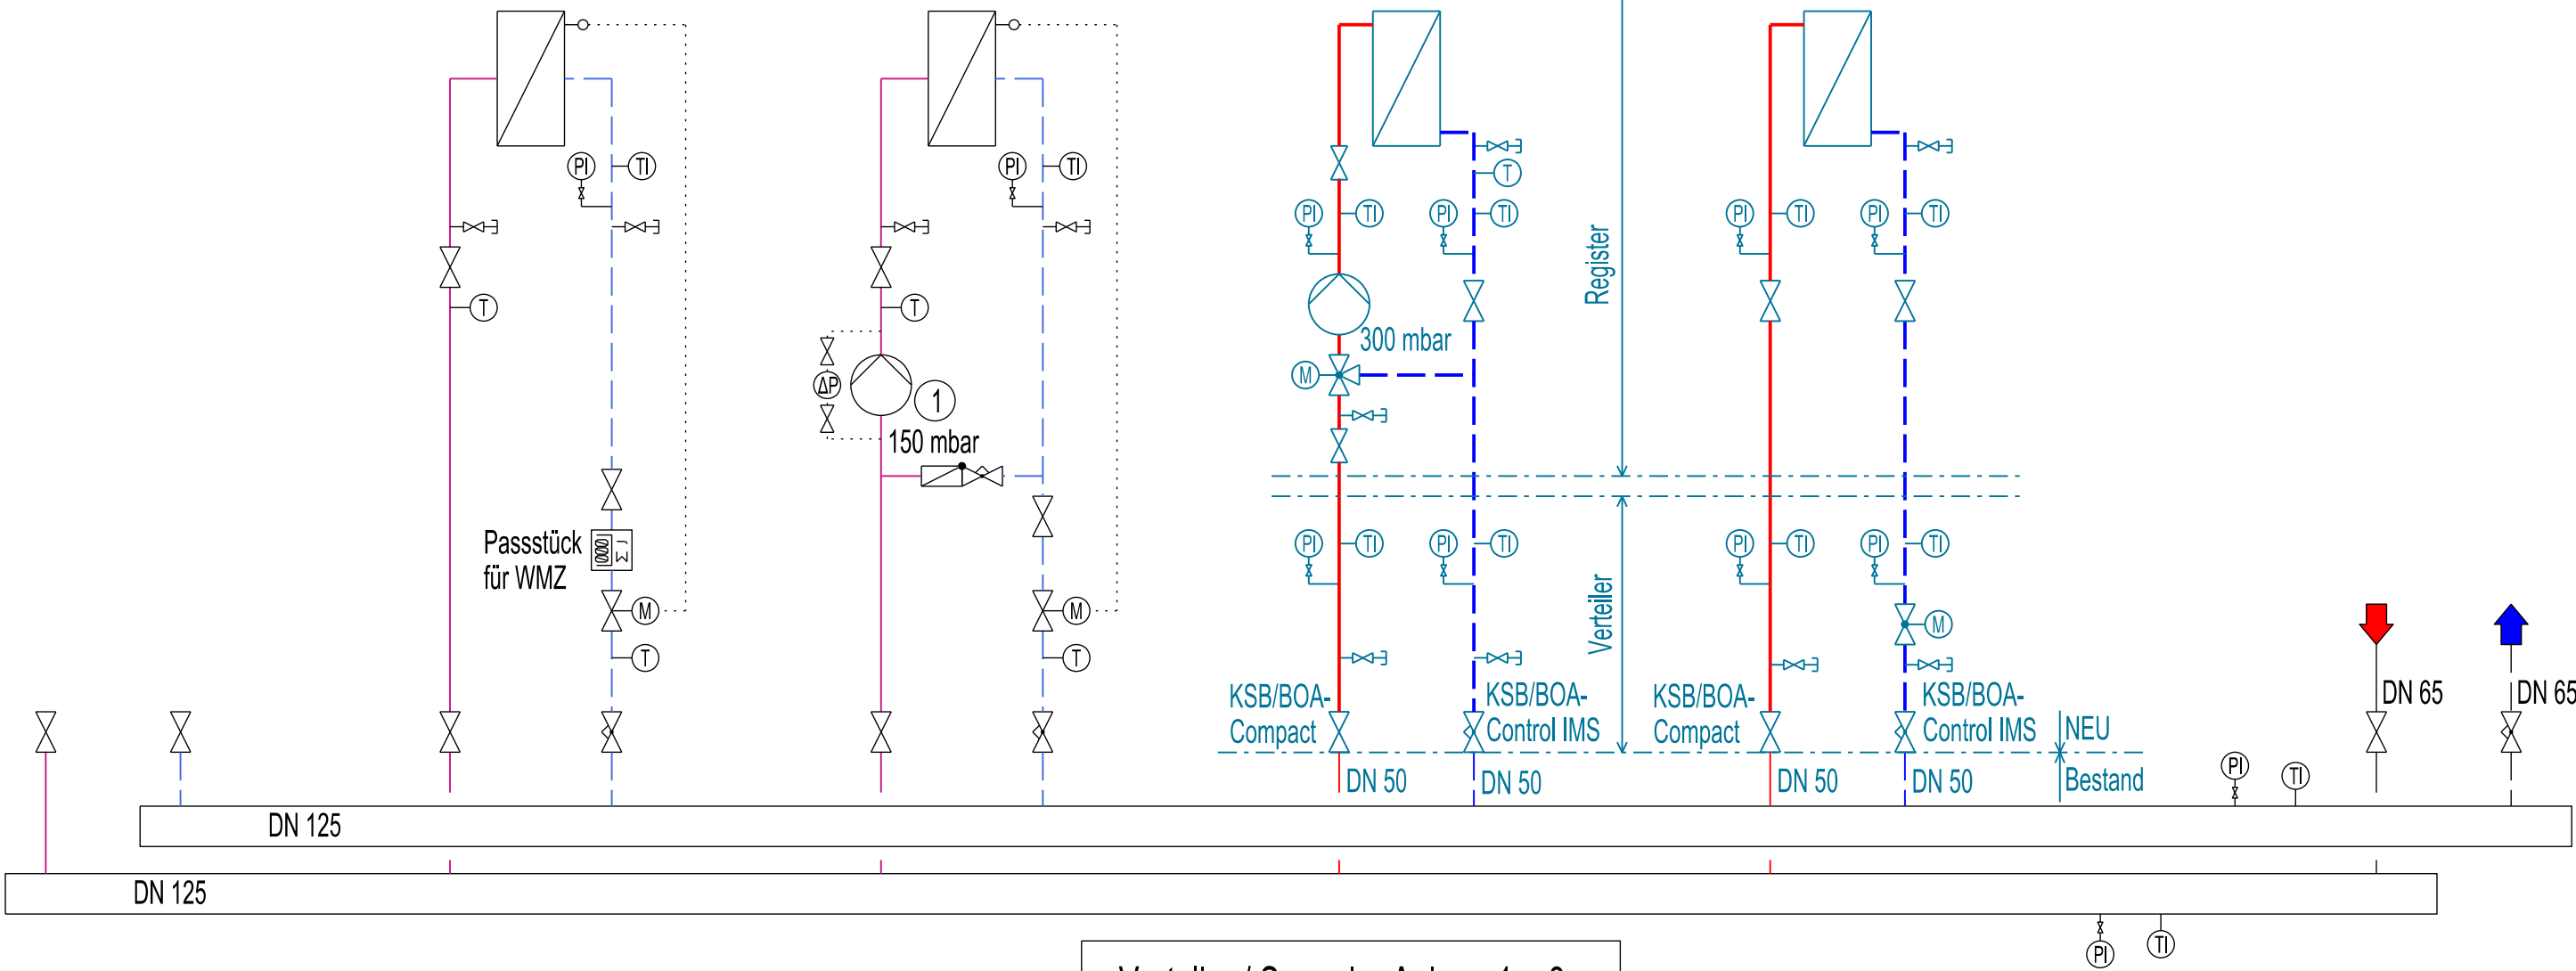

Verteiler / Sammler Anlage 1 + 3

VORABZUG

LEGENDE

ANLAGE 1		
	NEU	
	Klima Wärme Vorlauf Bestand	Absperrventil
	Klima Wärme Rücklauf Bestand	Regulierventil
	Klima Wärme Vorlauf NEU	Regulierventil mit Elektroantrieb
	Klima Wärme Rücklauf NEU	3-Wege-Regulierventil mit Elektroantrieb
	Impulstlg.	gesicherte Absperrarmatur
BESTAND ALLGEMEIN		
	Heizung PWW Vorlauf	Absperrorgan mit Drosselung
	Heizung PWW Rücklauf	Rückschlagklappe
	Klima Wärme Vorlauf	Flanschverbindung
	Klima Wärme Rücklauf	
	Impulstlg.	
	Wärtemengenzähler	
	Pumpe	
	Manometer Klasse 1 mit Manometerventil	
	Temperaturfühler GLT	
	Thermometer	
	Differenzdruckmessung	
	Entleerung mit Kugelhahn	

*Prüfung vor Ort, ob Erneuerung der Leitungsstrecke (mit vertretbarem Aufwand) zu den Erhitzern möglich ist.

Pumpen

- ① Riotron E 50 / 1 - 7, DN 50
- ② Riotron E 40 / 1 - 5, DN 40

...	...	...	...
-	01.09.2026	I.14.1218.500 - Ern. RLT-Geräte - ENTWURF DYN. HEIZUNG ANL.1	Diedrichsen
INDEX	DATUM	ÄNDERUNG	NAME
ALLE MASSE SIND AM BAU ZU PRÜFEN. UNSTIMMIGKEITEN SIND VOR DER BAUAUSFÜHRUNG ZU KLÄREN. FÜR DIE EINHALTUNG DER MASSE HAFTET ALLEIN DER UNTERNEHMER.			
 NORDDEUTSCHER RUNDFUNK HUGH-GREENE-WEG 1 22529 HAMBURG GEBÄUDEPLANUNG		BETRIEBBEREICH BAUWERK FS-STUDIO LOKSTEDT HAUS 18 - RAUM K.105 ERN. RLT-GERÄTE ENTWURF ANL.1	PROJEKT-NR. I.14.1218.500 GEZEICHNET Diedrichsen GEPRÜFT Hohls
		PLAN SCHALTSCHHEMA WÄRME HEIZUNG	MASSTAB -:- A3 GENEHMIGT PLAN-NR. H-23.1
		DATUM 01.09.2026	