


Pumpen
① Etaline 125-200 / 754

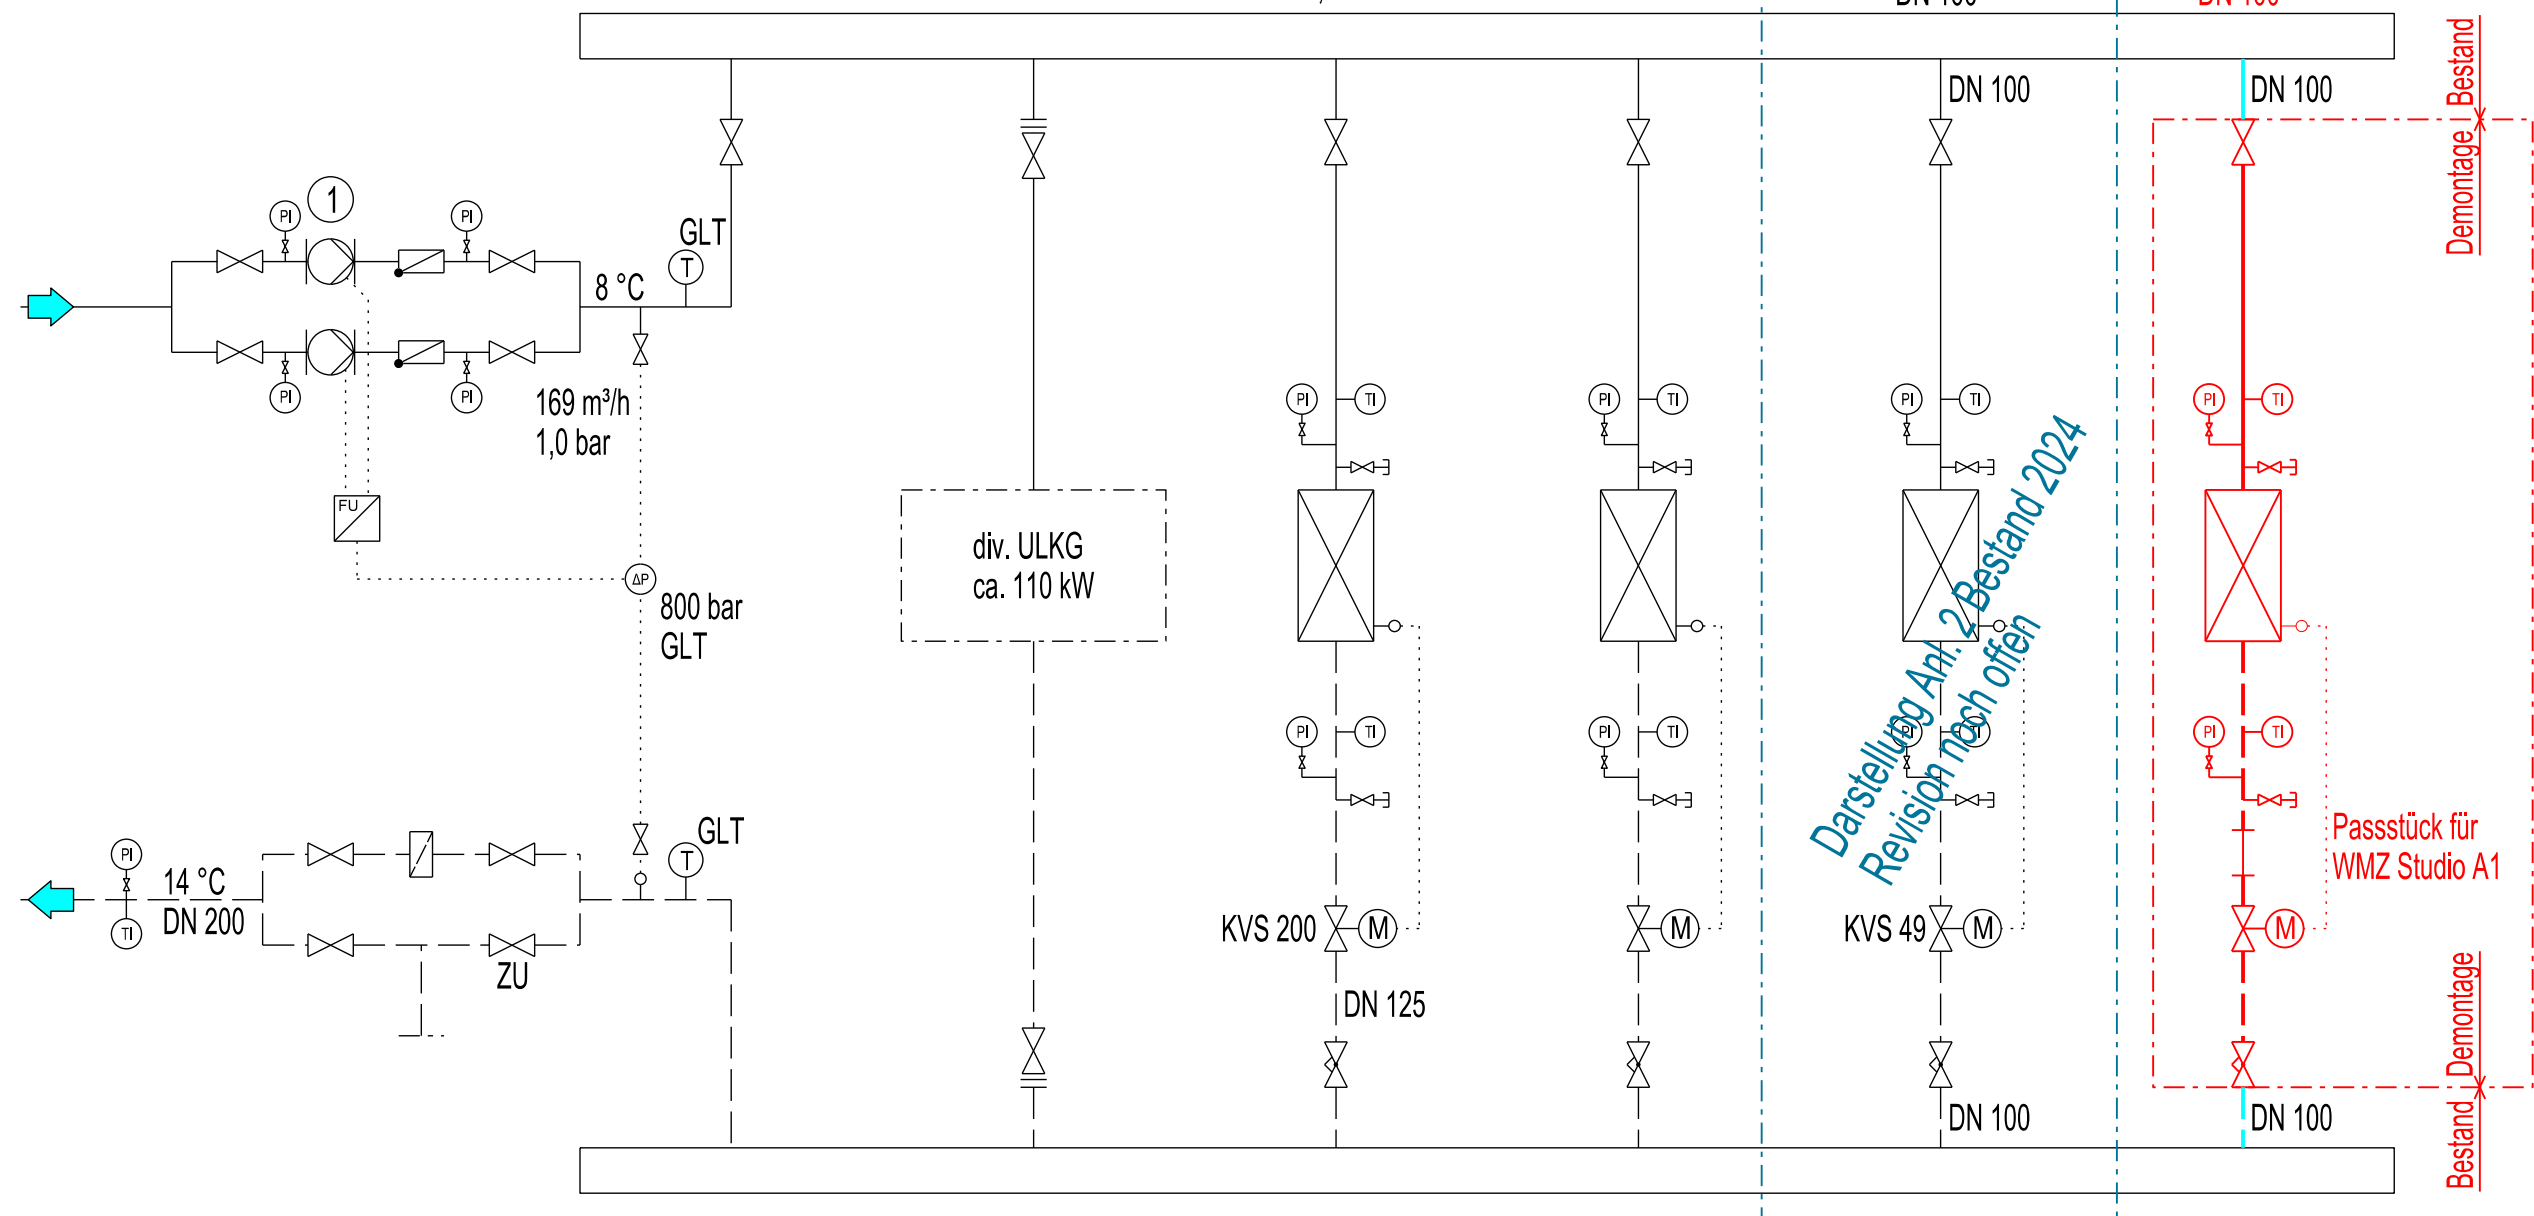

Verteiler / Sammler Anl. K61, RLT-Anlage 1 - 4

VORABZUG

LEGENDE

ANLAGE 1	Absperrventil	Frequenzumrichter
Kaltwasser Vorlauf	Regulierventil	Pumpe
Kaltwasser Rücklauf	Regulierventil mit Elektroantrieb	Manometer Klasse 1 mit Manometerventil
Impulsleitung	3-Wege-Regulierventil mit Elektroantrieb	Temperaturfühler GLT
<u>BESTAND ALLGEMEIN</u>	Absperrorgan mit Drosselung	Thermometer
Kaltwasser Vorlauf	Rückschlagklappe	Differenzdruckmessung
Kaltwasser Rücklauf	Schmutzfänger	Entleerung mit Kugelhahn
Impulsleitung	Flanschverbindung	

*Prüfung vor Ort, ob Erneuerung der Leitungsstrecke (mit vertretbarem Aufwand) zu den Kühlern möglich ist.

...	...	...	...
-	01.09.2026	I.14.1218.500 - Ern. RLT-Geräte - DEMONTAGE KÄLTE ANL. 1	Diedrichsen
INDEX	DATUM	ÄNDERUNG	NAME
ALLE MASSE SIND AM BAU ZU PRÜFEN. UNSTIMMIGKEITEN SIND VOR DER BAUAUSFÜHRUNG ZU KLÄREN. FÜR DIE EINHALTUNG DER MASSE HAFTET ALLEIN DER UNTERNEHMER.			
 NORDDEUTSCHER RUNDFUNK HUGH-GREENE-WEG 1 22529 HAMBURG GEBÄUDEPLANUNG	BETRIEBSPEREICH	FS-STUDIO LOKSTEDT	PROJEKT-NR.
	BAUWERK	HAUS 18 - RAUM K.105	I.14.1218.500
	PLAN	SCHALTSCHHEMA KÄLTE	DATUM
			01.09.2026
			GEZEICHNET
			Diedrichsen
			GEPRÜFT
			Hohls
			GENEHMIGT
			PLAN-NR.
			K-2.1