


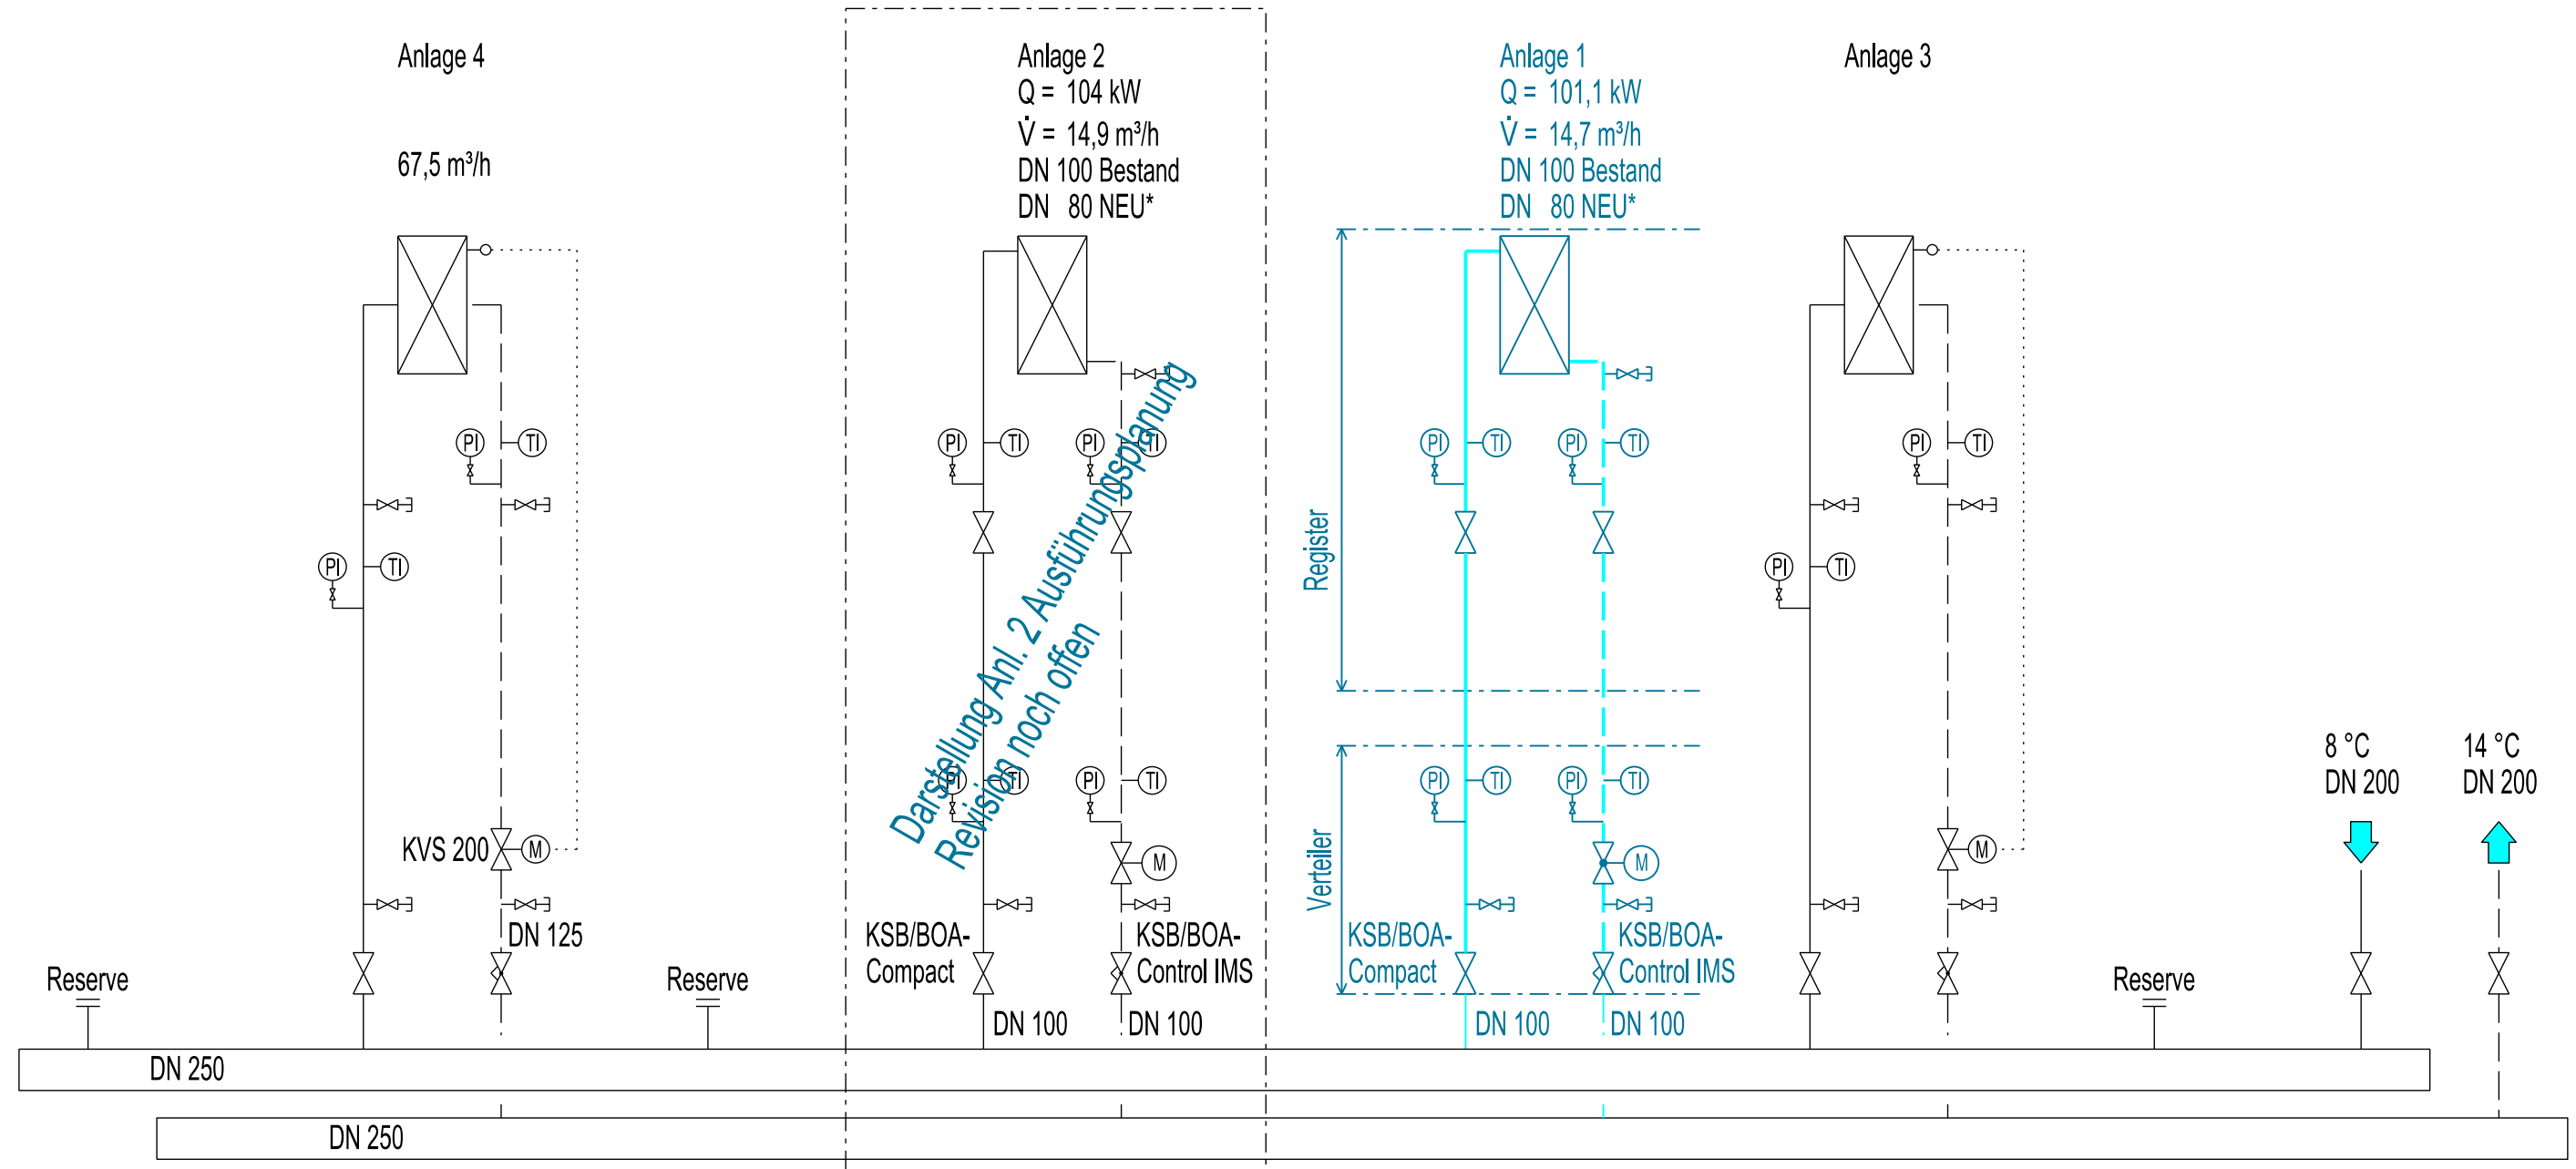

VORABZUG

LEGENDE

ANLAGE 1		
	NEU	
	Kaltwasser Vorlauf Bestand	Absperrventil
	Kaltwasser Rücklauf Bestand	Regulierventil
	Kaltwasser Vorlauf	Manometer Klasse 1 mit Manometerventil
	Kaltwasser Rücklauf	Thermometer
	Impulsleitung	Regulierventil mit Elektroantrieb
BESTAND ALLGEMEIN		
	Kaltwasser Vorlauf	3-Wege-Regulierventil mit Elektroantrieb
	Kaltwasser Rücklauf	Absperrorgan mit Drosselung
	Impulsleitung	Flanschverbindung

*Prüfung vor Ort, ob Erneuerung der Leitungsstrecke (DN 80 statt DN 100, mit vertretbarem Aufwand) zu den Kühlern möglich ist.

...	...	...	...
-	01.09.2026	I.14.1218.500 - Ern. RLT-Geräte - ENTWURF KÄLTE ANL. 1	Diedrichsen
INDEX	DATUM	ÄNDERUNG	NAME
ALLE MASSE SIND AM BAU ZU PRÜFEN. UNSTIMMIGKEITEN SIND VOR DER BAUAUSFÜHRUNG ZU KLÄREN. FÜR DIE EINHALTUNG DER MASSE HAFTET ALLEIN DER UNTERNEHMER.			
 NORDDEUTSCHER RUNDFUNK HUGH-GREENE-WEG 1 22529 HAMBURG GEBÄUDEPLANUNG		BETRIEBSBEREICH BAUWERK FS-STUDIO LOKSTEDT HAUS 18 - RAUM K.105 ERN. RLT-GERÄTE ENTWURF ANL.1	PROJEKT-NR. I.14.1218.500 MASSTAB -:- A3 DATUM 01.09.2026
		PLAN SCHALTSCHHEMA KÄLTE	GEZEICHNET Diedrichsen GEPRÜFT Hohls GENEHMIGT PLAN-NR. K-2.1