


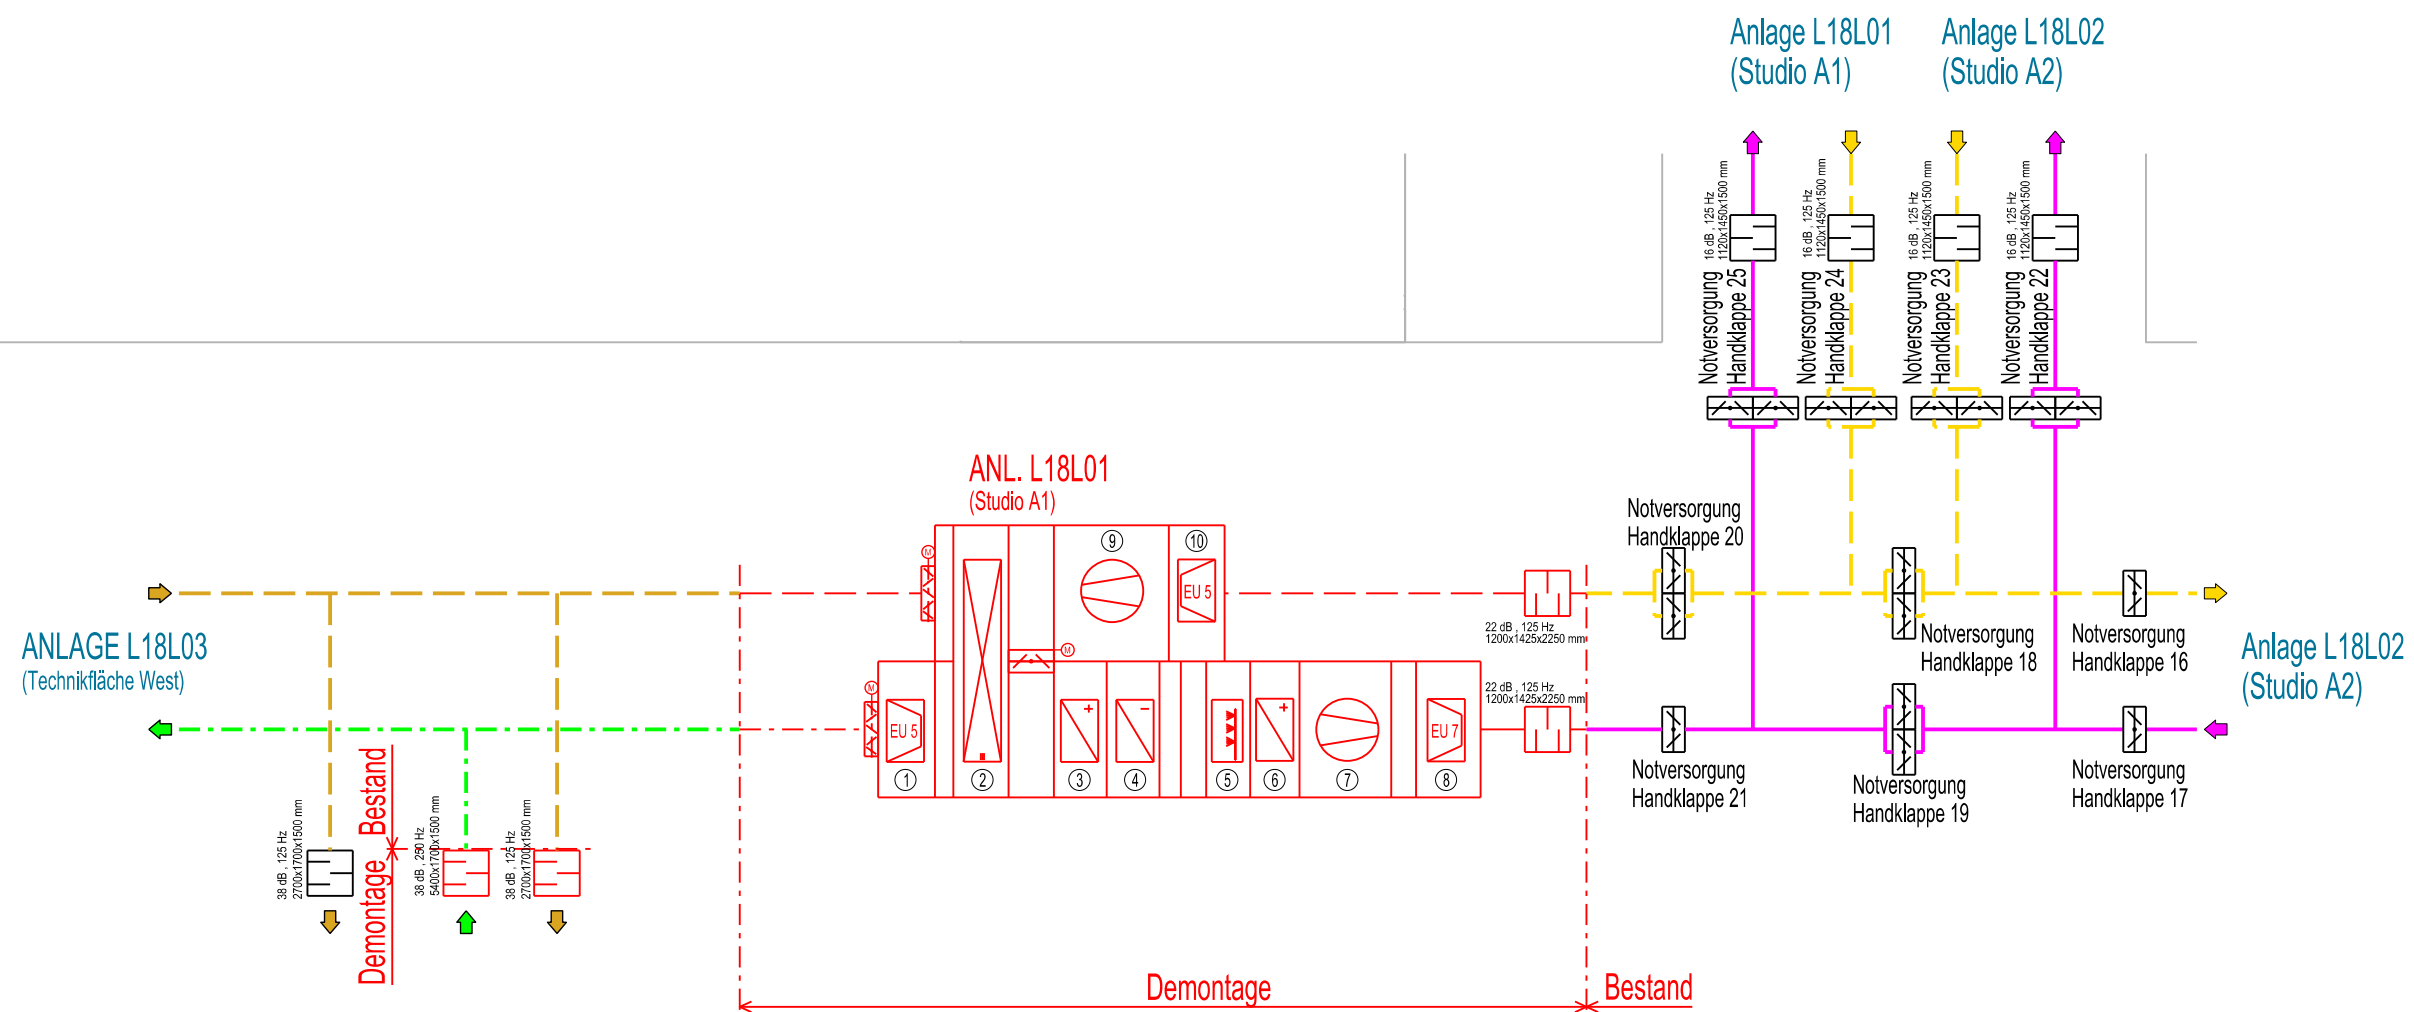

Demontage Anlage L18L01 (Studio A1)	
① Aussenluftfilter Anf. dp: 56 Pa End. dp: 306 Pa BxH: 592x592 mm BxH: 287x592 mm n= je 4 Stck.	⑥ Nacherhitzer V = 18.000 m³/h Q = 105,07 kW PWW: 60/30°C Menge: 3,05 m³/h Luft: 12/30°C
② Rotationswärmetauscher V = 18.000 m³/h Luftint. 12°C/90 %r.F. Luftaust. 12,7°C/42,2 %r.F. WRG: 149 kW	⑦ Ventilator Zuluft V = 18.000 m³/h dp extern: 1.200 Pa Q = 18,5 kW U = 1460 1/min I = 35 A
③ Vorerhitzer V = 18.000 m³/h Q = 107,48 kW PWW: 60/30°C Menge: 3,12 m³/h Luft: 5/23°C	⑧ Zuluftluftfilter Anf. dp: 53 Pa End. dp: 303 Pa BxH: 592x592 mm BxH: 287x592 mm n= je 4 Stck.
④ Kühler V = 18.000 m³/h Q = 169,01 kW PKW: 8/14°C Menge: 24,19 m³/h Luft: 32/13°C	⑨ Ventilator Abluft V = 18.000 m³/h dp extern: 1.000 Pa Q = 11 kW U = 1455 1/min I = 22,1 A
⑤ Wäscher Luftint. 22°C/30 %r.F. Luftaust. 13°C/91,5 %r.F. P = 4 kW W = 3,6 g/kg	⑩ Abluftluftfilter Anf. dp: 56 Pa End. dp: 306 Pa BxH: 592x592 mm BxH: 287x592 mm n= je 4 Stck.

LEGENDE

Demontage

AUL Aussenluft

ZUL Zuluft

ABL Abluft

FOL Fortluft

Jalousieklappe

Schalldämpfer

VORABZUG

...	...	...	...
-	18.08.2026	I.14.1218.500 (ALT B.25555) - Ern. RLT-Geräte - DEMONTAGE ANL. 1	Diedrichsen
INDEX	DATUM	ÄNDERUNG	NAME

ALLE MASSE SIND AM BAU ZU PRÜFEN. UNSTIMMIGKEITEN SIND VOR DER BAUAUSFÜHRUNG ZU KLÄREN. FÜR DIE EINHALTUNG DER MASSE HAFTET ALLEIN DER UNTERNEHMER.

NDR NORDDEUTSCHER RUNDFUNK HUGH-GREENE-WEG 1 22529 HAMBURG GEBÄUDEPLANUNG	BETRIEBSBEREICH BAUWERK	FS-STUDIO LOKSTEDT HAUS 18 - RAUM K.105 ERN. RLT-GERÄTE BESTAND / DEMONTAGE ANL.1	PROJEKT-NR. I.14.1218.500	GEZEICHNET Diedrichsen	
			MASSTAB -:- A3	GEPRÜFT Hohls	
				GENEHMIGT	
				PLAN-NR. L-11.1	
	PLAN	SCHEMA LÜFTUNG	DATUM 18.08.2026		